




ST-C-096.01

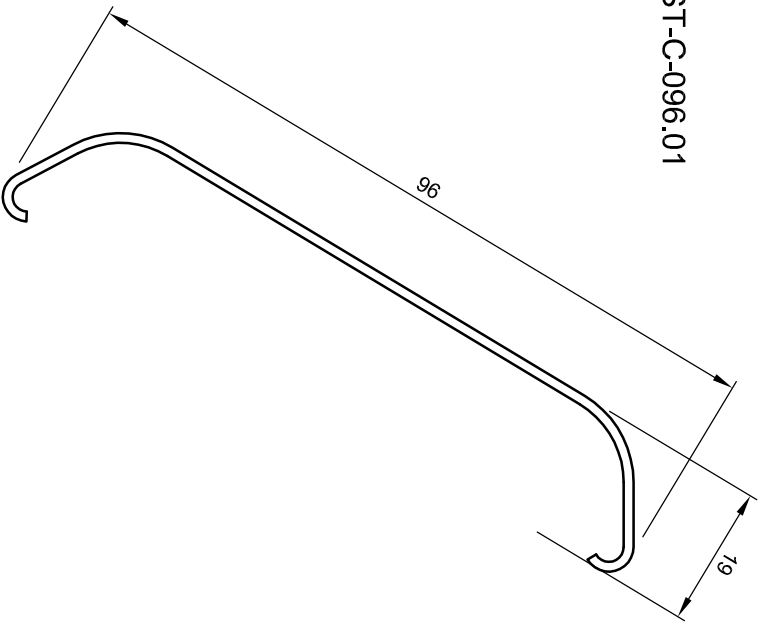

ST-084.11

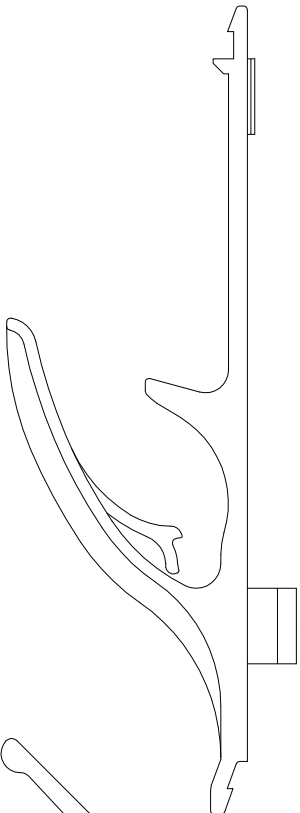

ST-082.11


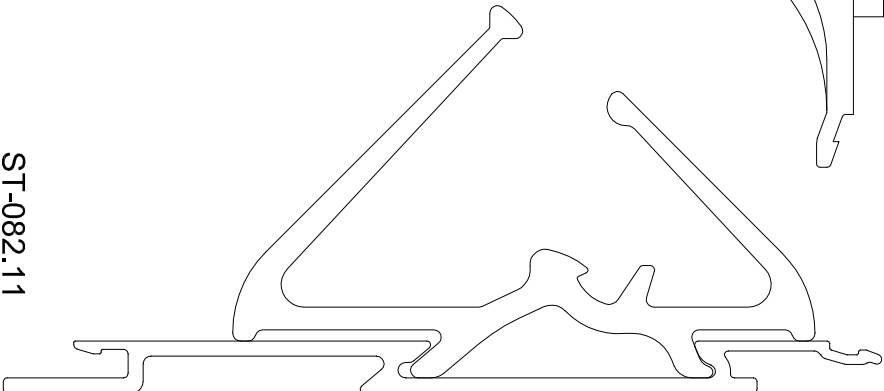


| Stuknr. | Aantal | Titel/Naam, materiaal, benaming enz | | | | Artikel Nr./Referentie | |
|----------|--------|-------------------------------------|------------------------------------|---------|-----------|------------------------|--|
| Getekend | | Controle | Gewijzigd - datum | Bestand | Datum | Schaal | |
| MVD | | MVD | MVD - 25/10/11 | SC096 | 06/02/08 | 1:1 | |
| | | | Storax Zonwering Sunclips ST-C-096 | | Versie | Formaat | |
| | | | Lamel + Klips | | 0 | A4 | |
| | | | | | Bladzijde | | |
| | | | | | 1/8 | | |



STORAX[®]
Fruitlenersstraat 1
Postbus 382
3330 AJ Zwijndrecht
www.STORAX.NL
TEL 078-6101900
FAX 078-6100495





Horizontaal

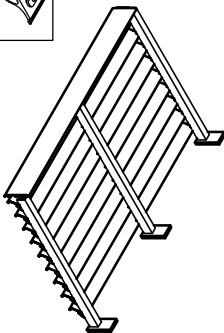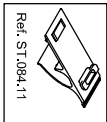




Horizontaal
Sierlijst gebogen - lamellen in segmenten

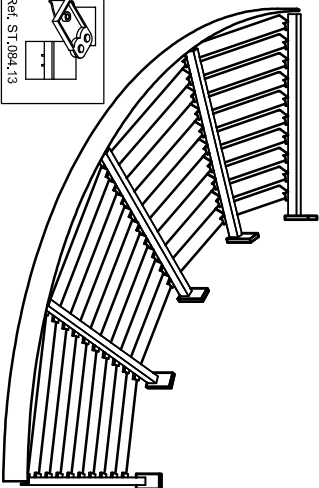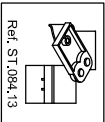




Verticaal

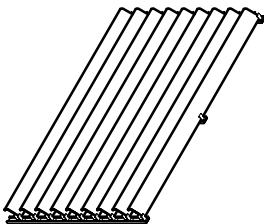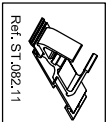




Horizontaal
Volledig gebogen

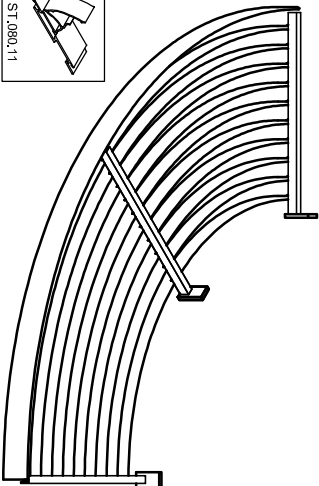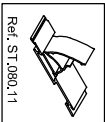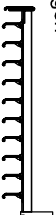

Onder hoek <=30

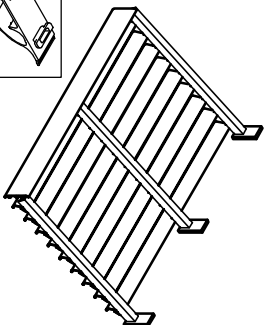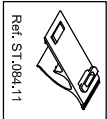
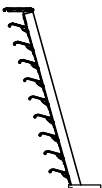


Onder hoek van ±30°

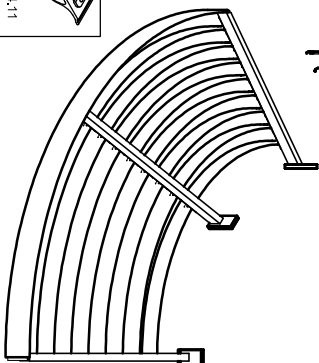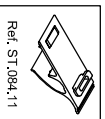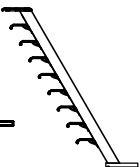









| Stuknr. | Aantal | Titel/Naam, materiaal, benaming enz | | | Artikel Nr./Referentie | | Schaal |
|--|--------|-------------------------------------|-------------------|---------|------------------------|-----------|---------|
| Getekend | | Controle | Gewijzigd - datum | Bestand | Datum | | |
| MVD | | MVD | MVD - 25/10/11 | SC096 | 06/02/08 | | |
| STORAX [®] Fruiteniersstraat 1 Postbus 382 3330 AJ Zwijndrecht www.STORAX.NL TEL 078-6101900 FAX 078-6100495 | | Storax Zonwering Sunclips ST-C-096 | | | | Versie | Formaat |
| | | Overzicht | | | | 0 | A4 |
| | | | | | | Bladzijde | |
| | | | | | | 2/8 | |

Lengte en hoogte mesconstructie gebouw afhankelijk.
E.e.a. te berekenen door Storax/Renson.








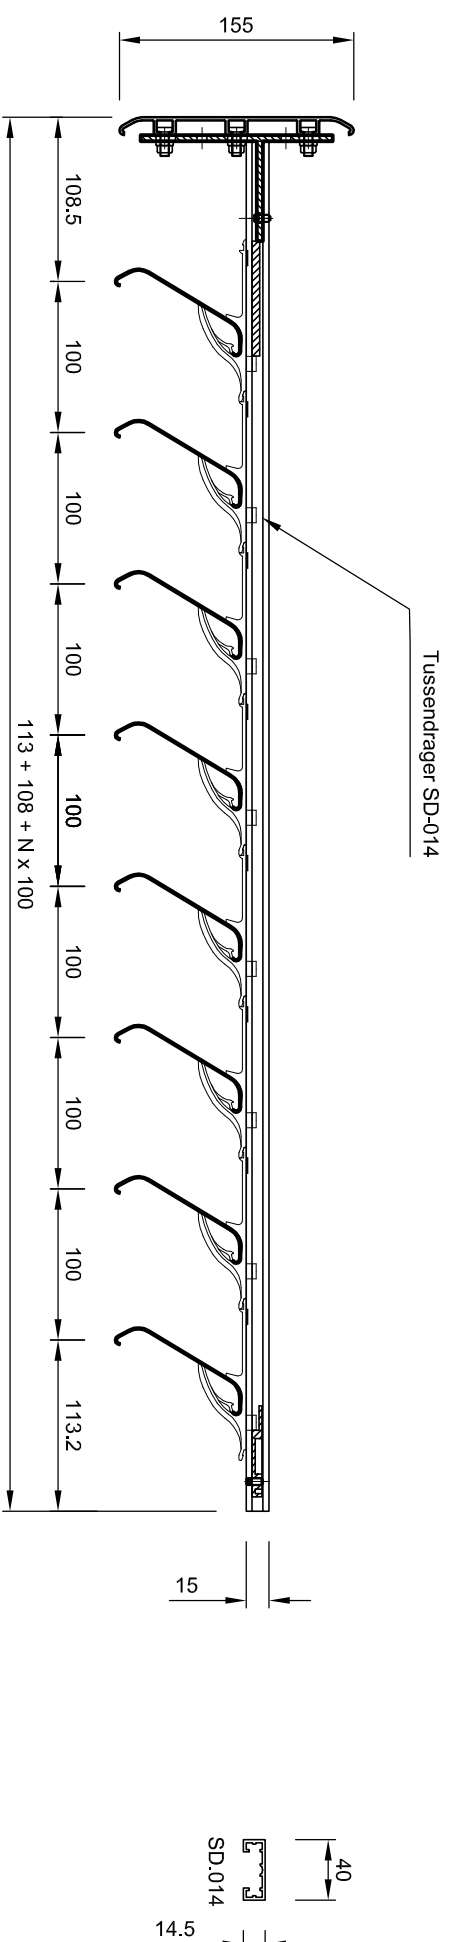
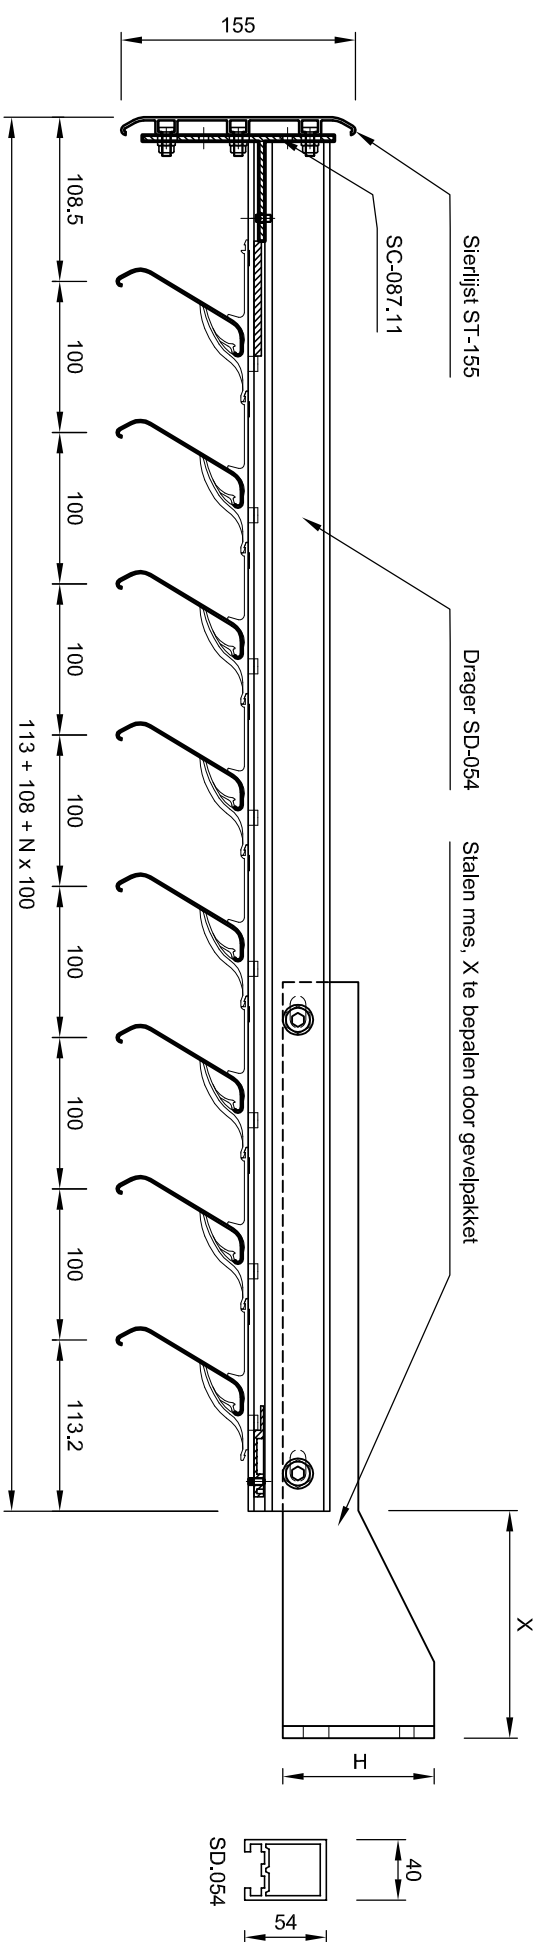


| Stuknr. | Aantal | Titel/Naam, materiaal, benaming enz | | | Artikel Nr./Referentie | |
|-----------|--------|-------------------------------------|------------------------------------|---------|------------------------|---------|
| Geleidend | | Controle | Gewijzigd - datum | Bestand | Datum | Schaal |
| MVD | | MVD | MVD - 25/10/11 | SC096 | 06/02/2008 | 1:5 |
| | | | Storax Zonwering Sunclips ST-C-096 | | Versie | Formaat |
| | | | Drager + Mesconstructie | | 0 | A4 |
| | | | | | Bladzijde | |
| | | | | | 4/8 | |

STORAX[®]
Fruiteniersstraat 1
Postbus 382
3330 AJ Zwijndrecht
www.STORAX.NL
TEL 078-6101900
FAX 078-6100495

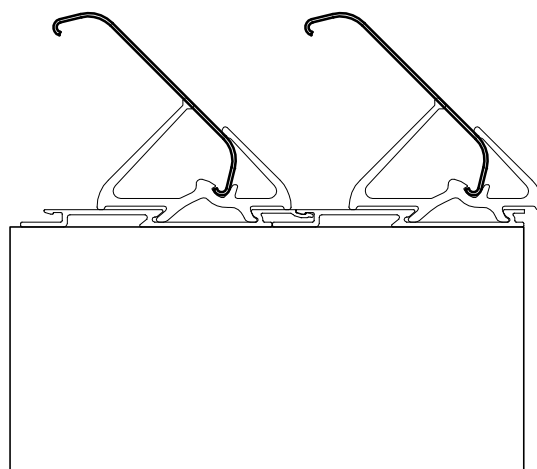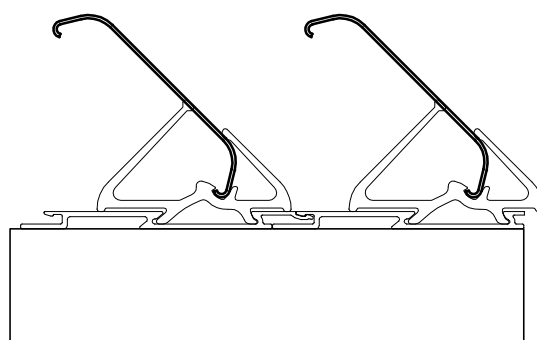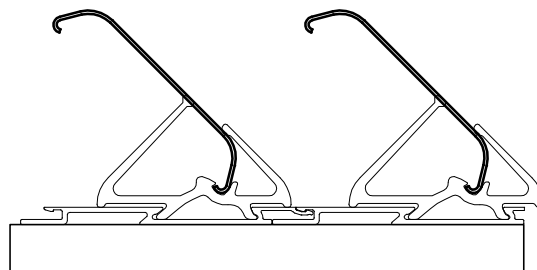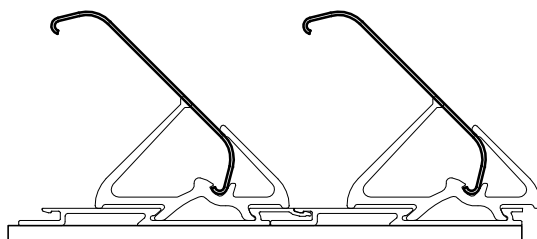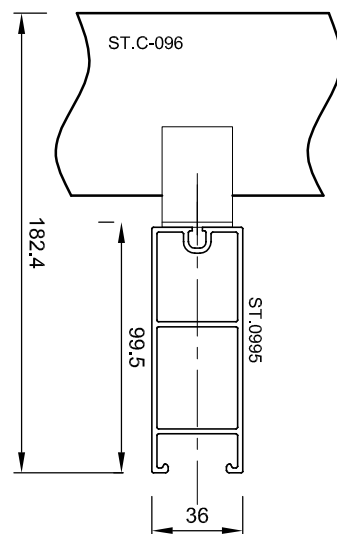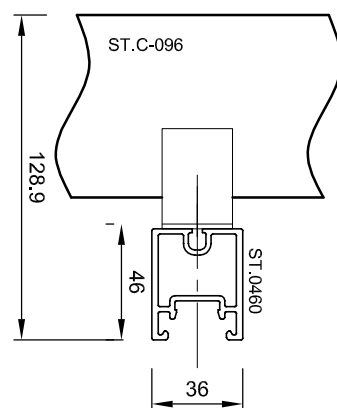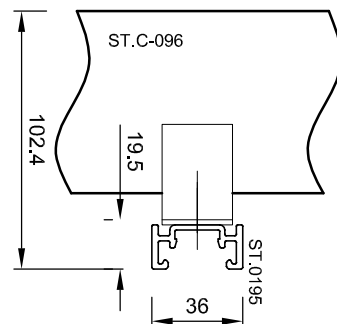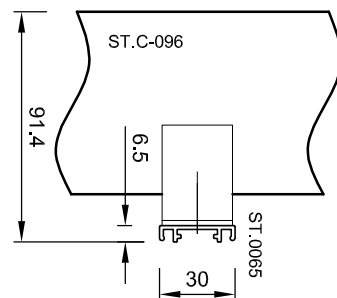


| Stuknr. | Aantal | Titel/Naam, materiaal, benaming enz | | | Artikel Nr./Referentie | |
|--|--------|-------------------------------------|--|---------|------------------------|---------------------------------|
| Getekend | | Controle | Gewijzigd - datum | Bestand | Datum | Schaal |
| MVD | | MVD | MVD - 25/10/11 | SC096 | 06/02/2008 | 1:3 |
| STORAX [®] Frieteniersstraat 1 Postbus 382 3330 AJ Zwijndrecht WWW.STORAX.NL TEL 078-6101900 FAX 078-6100495 | | | Storax Zonwering Sunclips ST-C-096 Lamel + Drager | | | Versie 0 Bladzijde 5/8 |
| | | | Formaat A4 | | | |

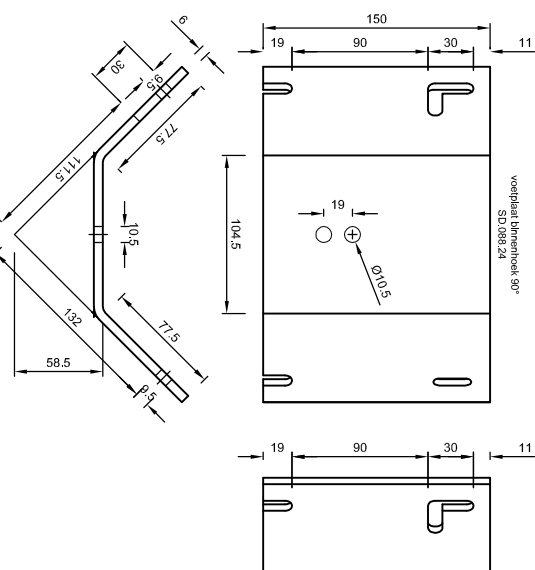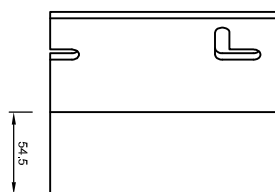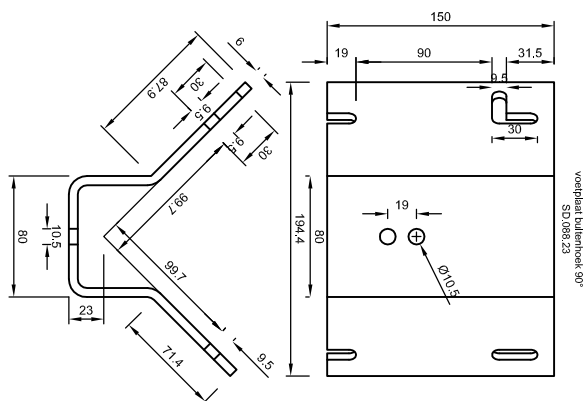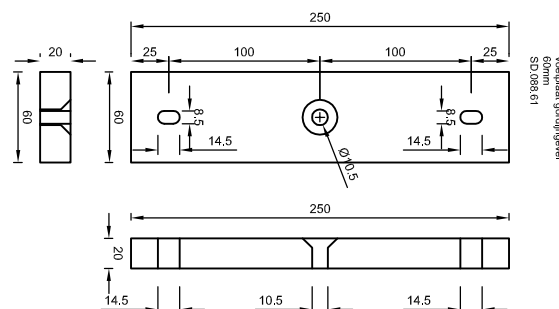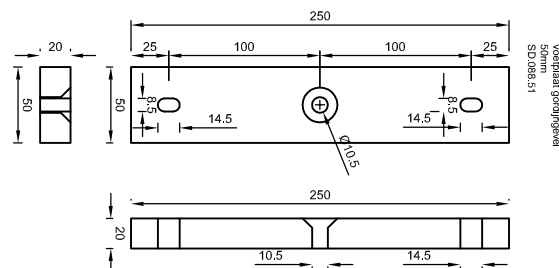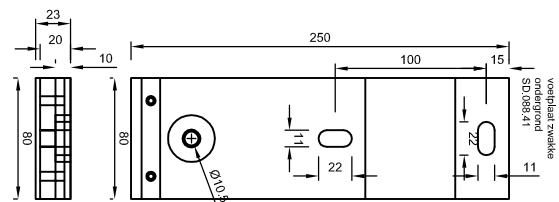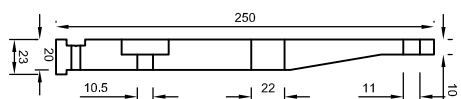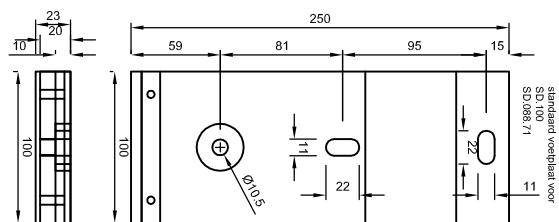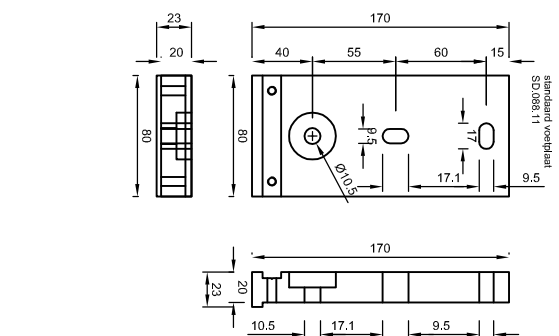



| Stuknr. | Aantal | Titel/Naam, materiaal, bemaating enz | | | Artikel Nr./Referentie | |
|-----------|--------|--------------------------------------|-------------------|---------|------------------------|--------|
| Geleekend | | Controle | Gewijzigd - datum | Bestand | Datum | Schaal |
| MVD | | MVD | MVD - 25/10/11 | SC096 | 22/03/2008 | 1:5 |

STORAX®
Fruttenleersstraat 1
Postbus 382
3330 AJ Zwijndrecht
TEL. 078-6101900
WWW.STORAX.NL
FAX 078-6100495



Beschikbare muurconsoles

| | | | |
|-----------|-----|---------|---|
| Versie | 0 | Formaat | A4 |
| Bladzijde | 6/8 | |  |


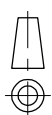


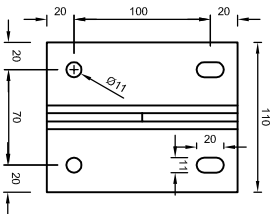

SD.089.01

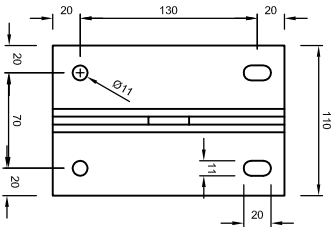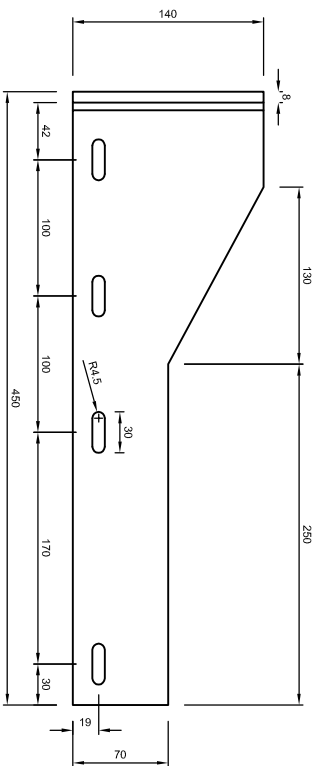



SD.089.02

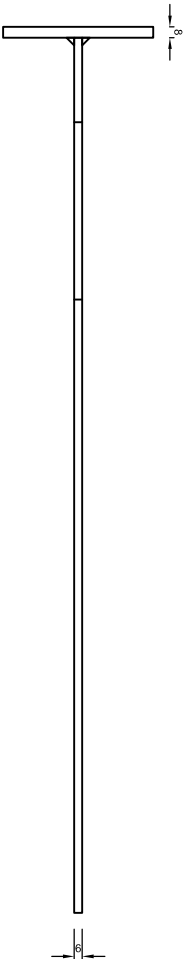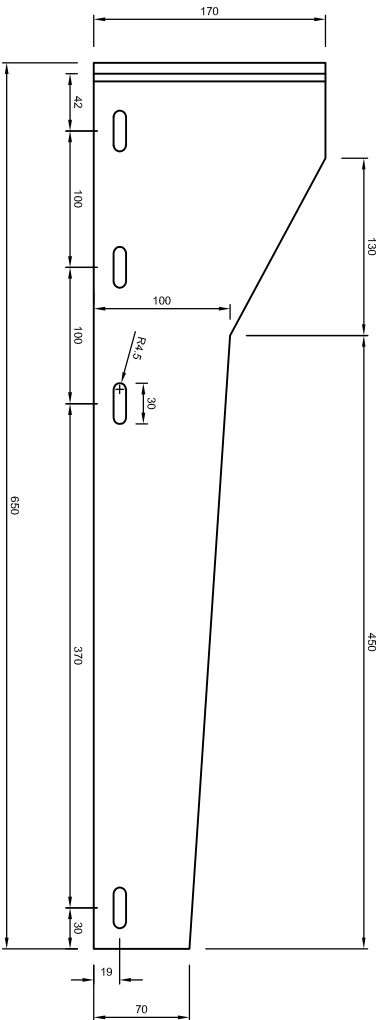




| Stuknr. | Aantal | Titel/Naam, materiaal, benaming enz | | | Artikel Nr./Referentie | |
|----------|--------|-------------------------------------|------------------------------------|---------|------------------------|---------|
| Getekend | | Controle | Gewijzigd - datum | Bestand | Datum | Schaal |
| MVD | | MVD | MVD - 25/10/11 | SC096 | 22/03/2008 | 1:5 |
| | | | Storax Zonwering Sunclips ST-C-096 | | Versie | Formaat |
| | | | | | 0 | A4 |
| | | | Standard messen | | Bladzijde | |
| | | | | | 7/8 | |

STORAX®
Fruiteniersstraat 1
Postbus 382
3330 AJ Zwijndrecht
WWW.STORAX.NL
TEL 078-6101900
FAX 078-6100495



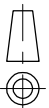


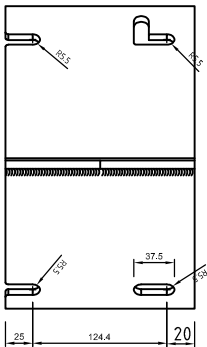

SD.089.03

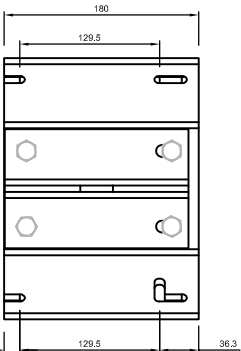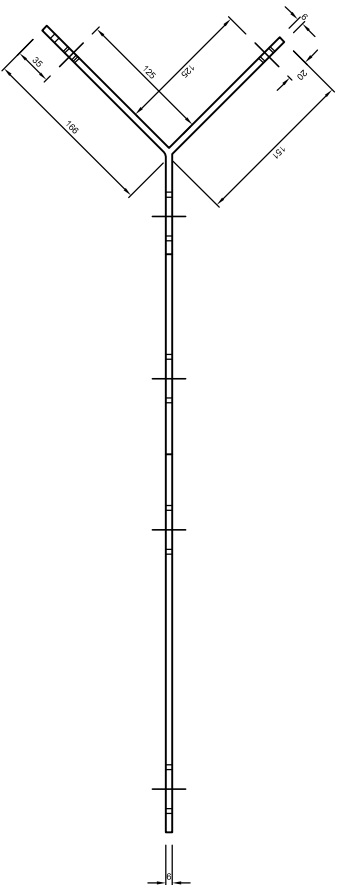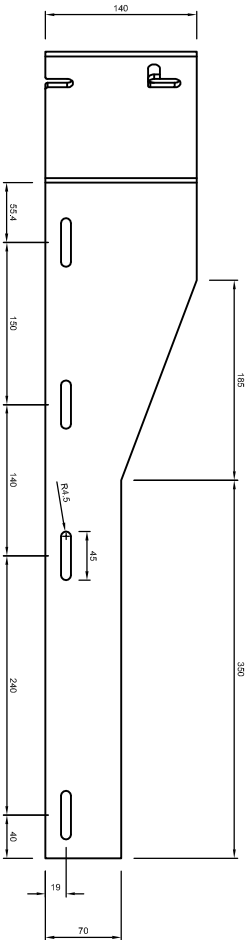

SD.089.05

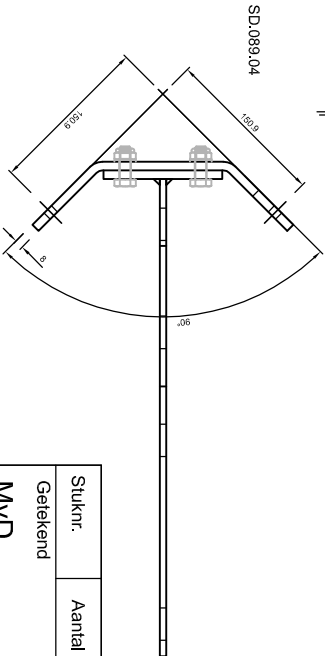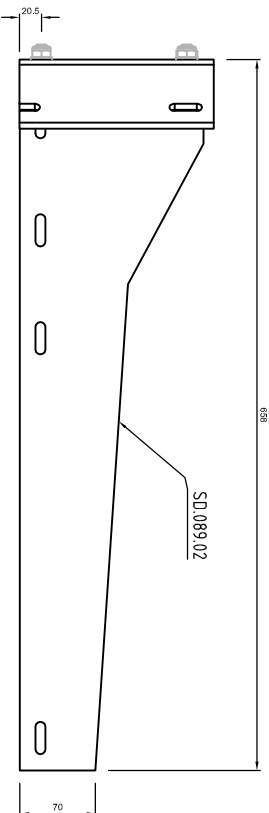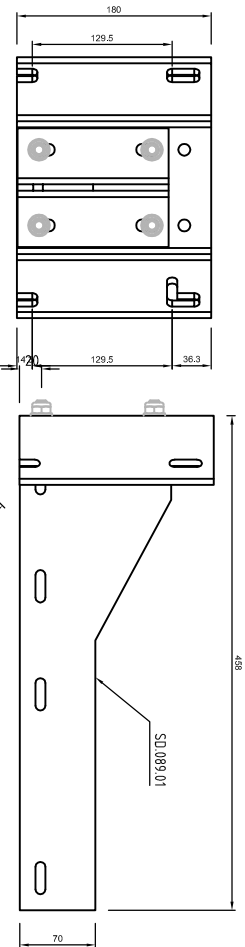

SD.089.04

| Stuknr. | Aantal | Titel/Naam, materiaal, benaming enz | | | Artikel Nr./Referentie | |
|-----------|--------|-------------------------------------|-------------------|---------|------------------------|--------|
| Geleidend | | Controle | Gewijzigd - datum | Bestand | Datum | Schaal |
| MVD | | MVD | MVD - 25/10/11 | SC096 | 22/03/2008 | 1:7 |

STORAX[®]
Fruiteniersstraat 1
Postbus 382
3330 AJ Zwijndrecht
WWW.STORAX.NL
TEL 078-6101900
FAX 078-6100495

Storax Zonwering Sunclips ST-C-096

Standaard hoekmessen

Bladzijde
8/8

