


Stuknr.	Aantal	Titel/Naam, materiaal, benaming enz			Artikel Nr./Referentie	
Geleidend		Controle	Gewijzigd - datum	Bestand	Datum	Schaal
MVD		MVD	MVD - 25/10/11	STE176	22/03/2008	1:1
STORAX [®] Fruiteniersstraat 1 Postbus 382 3330 AJ Zwijndrecht www.STORAX.NL TEL 078-6101900 FAX 078-6100495			Storax Zonwering Sunclips ST-E-176		Versie	Formaat
			Lamel + Klips		0	A4
			Bladzijde			
			1/9			


Type muurconsole en drager afhankelijk van uitkraging en materiaal achterconstructie.
E.e.a. te berekenen door Storax/Renson.

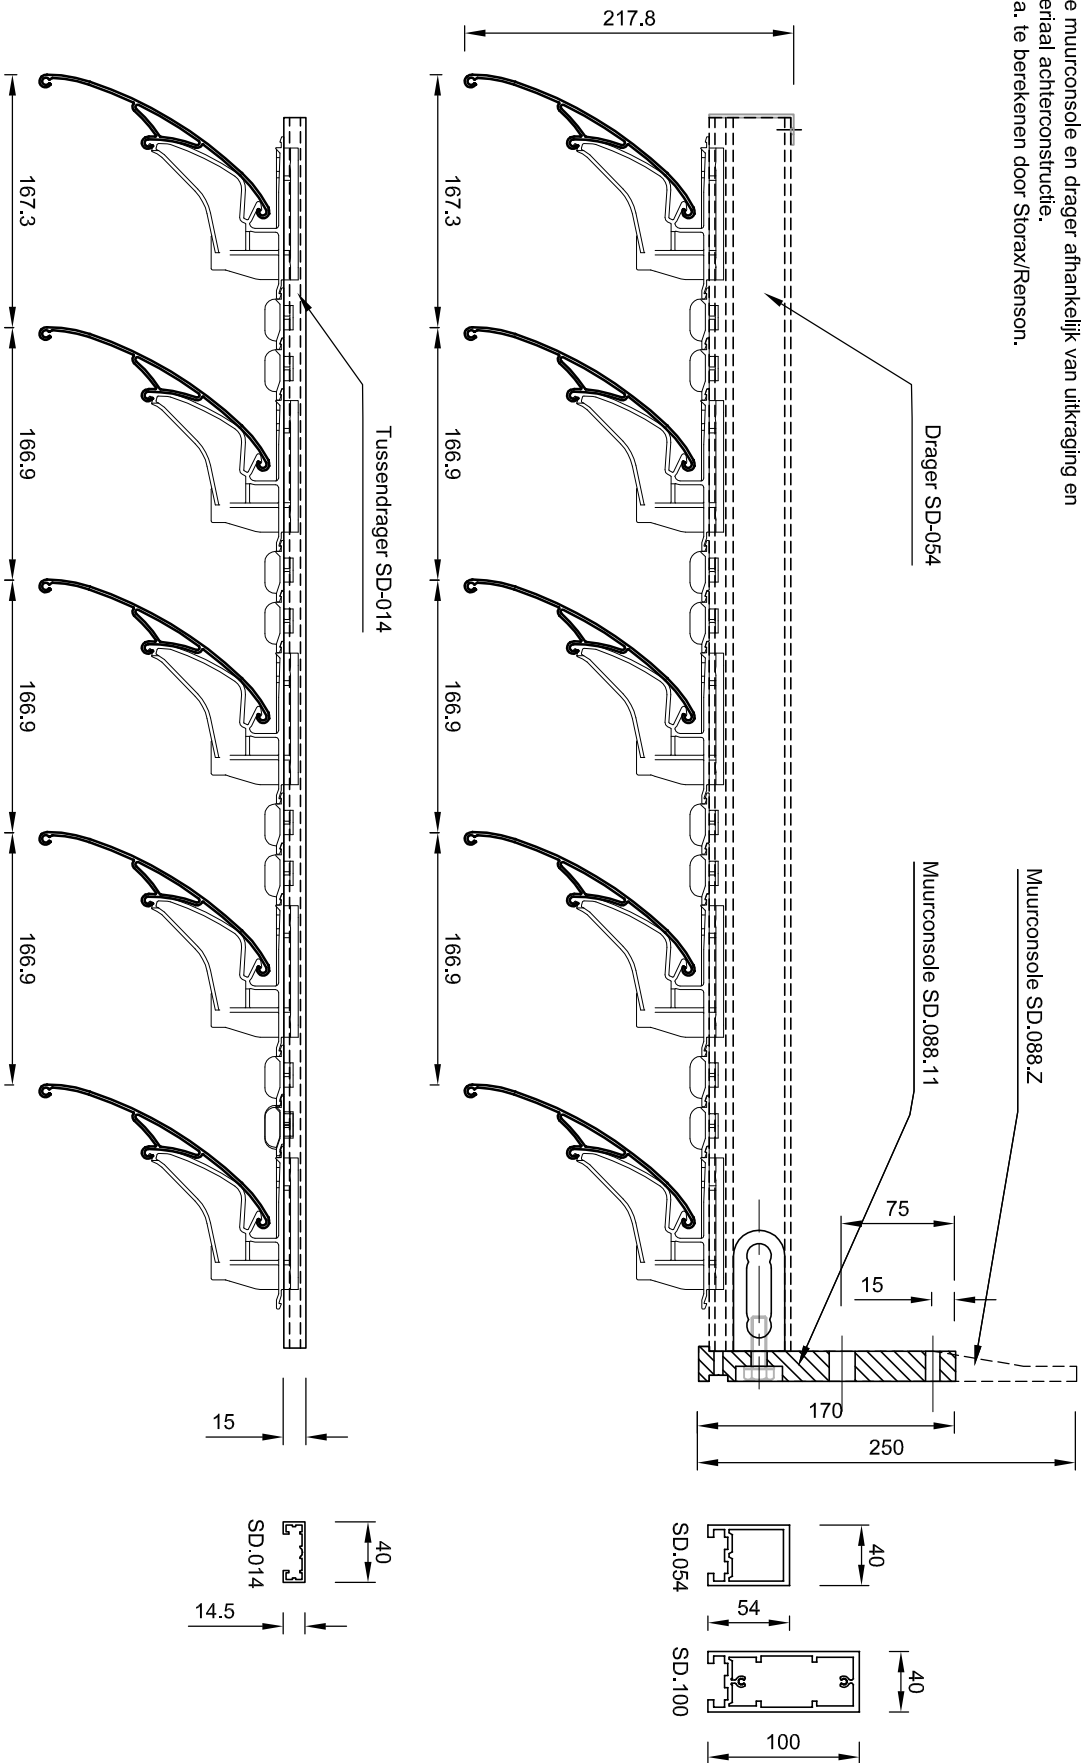


Stuknr.	Aantal	Titel/Naam, materiaal, benaming enz			Artikel Nr./Referentie	
Geleidend		Controle	Gewijzigd - datum	Bestand	Datum	Schaal
MVD		MVD	MVD - 25/10/11	STE176	22/03/2008	1:5

STORAX®
Fruiteniersstraat 1
Postbus 382
3330 AJ Zwijndrecht
www.storax.nl
TEL 078-6101900
FAX 078-6100495

Storax Zonwering Sunclips ST-E-176		Versie	Formaat
Onderliggend, Drager + Muurconsole		0	A4
Bladzijde		2/9	

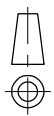


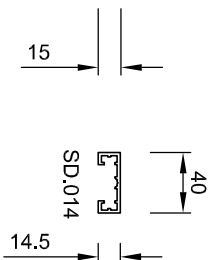



STORAX®
 Fuldeniersstraat 1
 Postbus 382
 3330 AJ Alzijndrecht
 WWW.STORAX.NL
 TEL 078-6101900
 FAX 078-6100495

Storax Zonwering Sunclips ST-E-176

Onderliggend, Drager + Mesconstructie

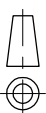Bladzijde
3/9

H.o.h. afstand sunclips en
verdraaiingshoek vrij te
bepalen

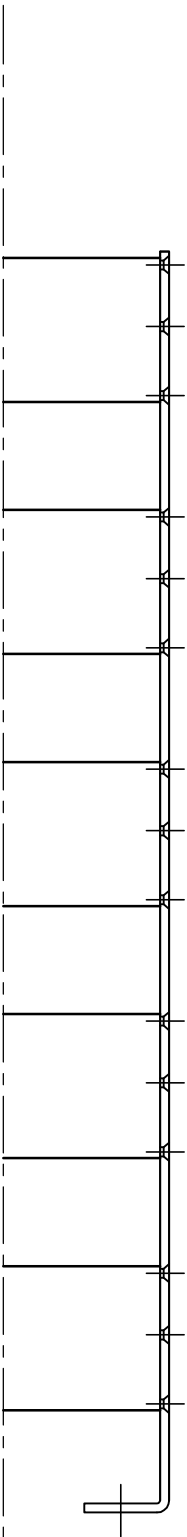
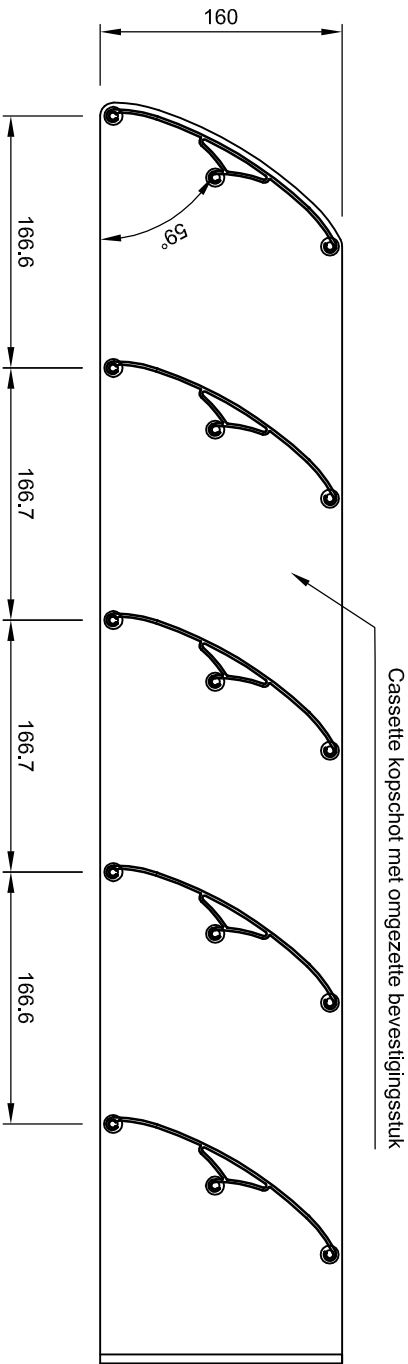


Stuknr.		Aantal	Titel/Naam, materiaal, benaming enz			Artikel Nr./Referentie	
Geleidend			Controle	Gewijzigd - datum	Bestand	Datum	Schaal
MVD			MVD	MVD - 25/10/11	STE176	22/03/2008	1:5
				Storax Zonwering Sunclips ST-E-176		Versie	Formaat
				Horizontale cassette		0	A4
						Bladzijde	
						4/9	

STORAX[®]
Fruitlenersstraat 1
Postbus 382
3330 AJ Zwijndrecht

www.STORAX.NL
TEL 078-6101900
FAX 078-6100495

Lengte en hoogte mesconstructie gebouw afhankelijk.
E.e.a. te berekenen door Storax/Renson.

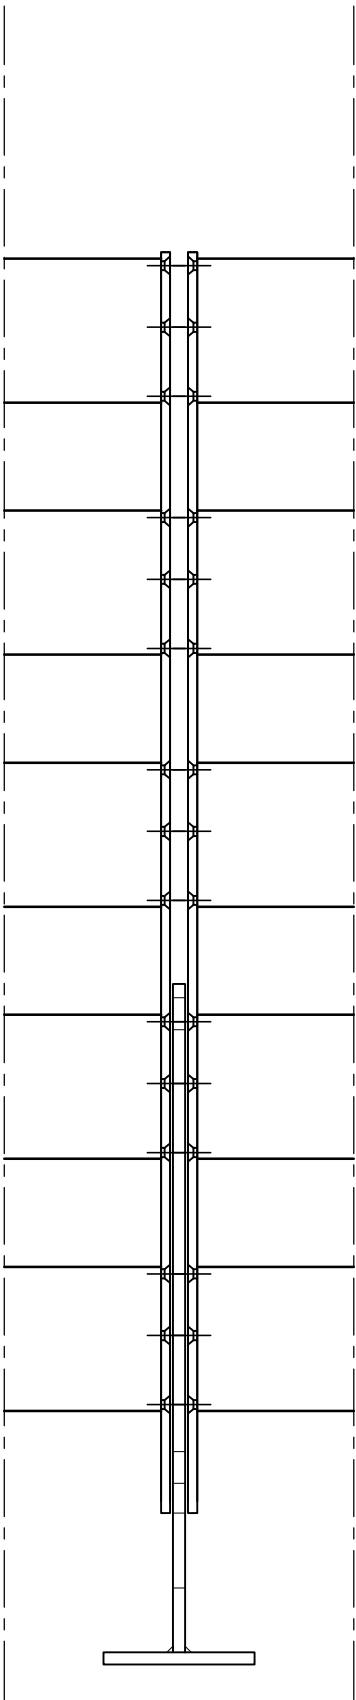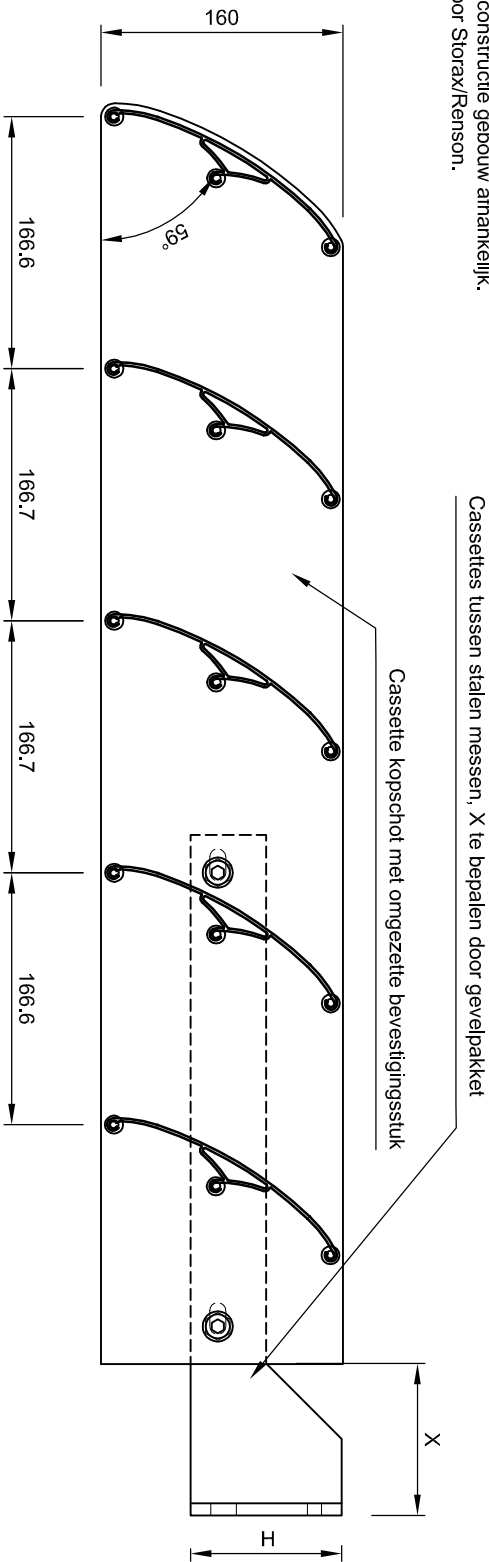











Stuknr.	Aantal	Titel/Naam, materiaal, benaming enz			Artikel Nr./Referentie	
Geleidend		Controle	Gewijzigd - datum	Bestand	Datum	Schaal
MVD		MVD	MVD - 25/10/11	STE176	22/03/2008	1:5
			Storax Zonwering Sunclips ST-E-176		Versie	Formaat
			Horizontale cassette + mesconstructie		0	A4
					Bladzijde	
					5/9	

STORAX®

Fruiteniersstraat 1
Postbus 382
3330 AJ Zwijndrecht

WWW.STORAX.NL
TEL 078-6101900
FAX 078-6100495

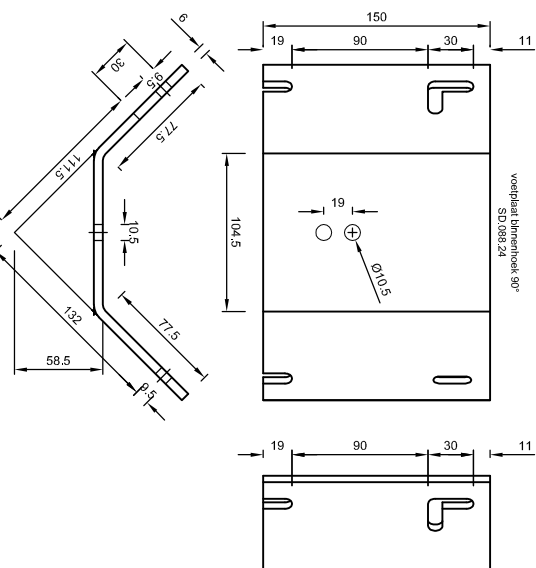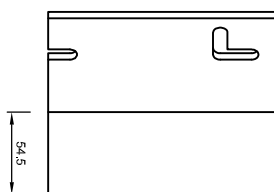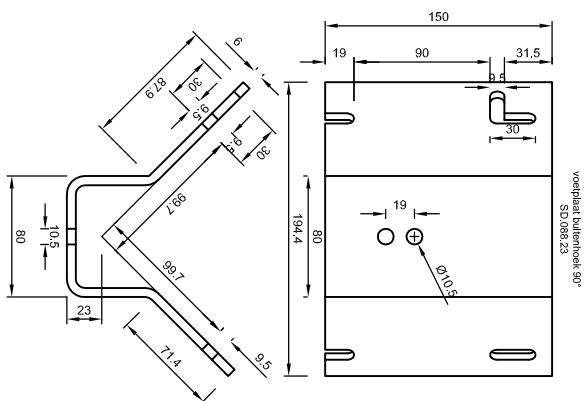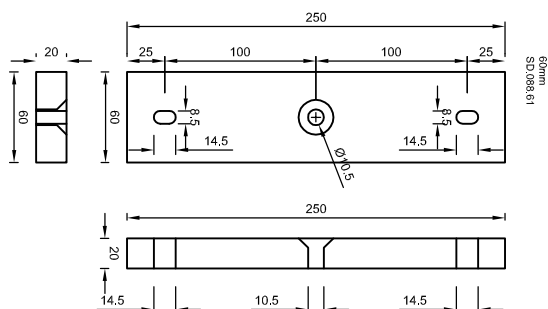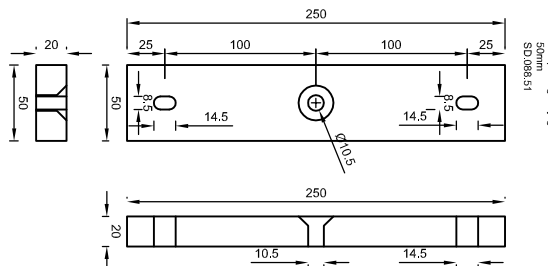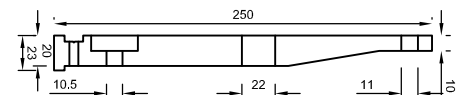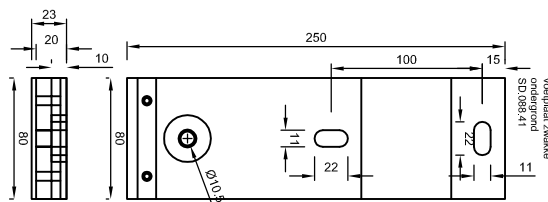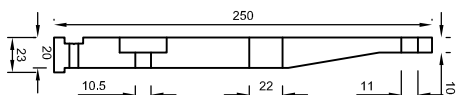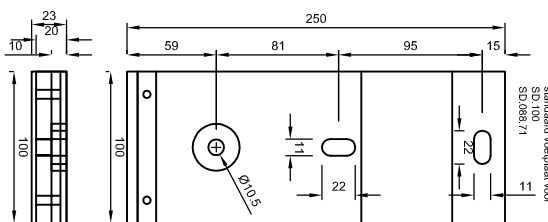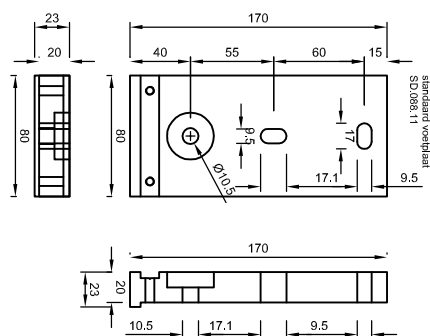


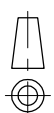



Stuknr.	Aantal	Titel/Naam, materiaal, bemaating enz		Artikel Nr./Referentie	
Geleekend	Controle	Gewijzigd - datum	Bestand	Datum	Schaal
MVD	MVD	MVD - 25/10/11	STE176	22/03/2008	1:5

STORAX®
 Futtenheersstraat 1
 Postbus 382
 3330 AJ Zwijndrecht
 WWW.STORAX.NL
 TEL. 078-6101900
 FAX 078-6100435


Beschikbare muurconsoles

Versie	0	Formaat	A4
Bladzijde	7/9		







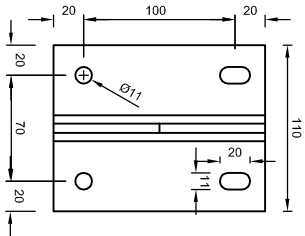

SD.089.01

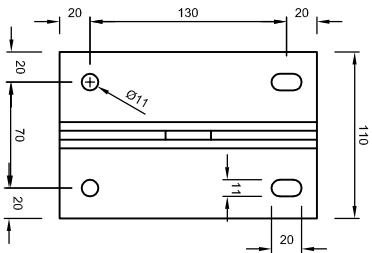


SD.089.02

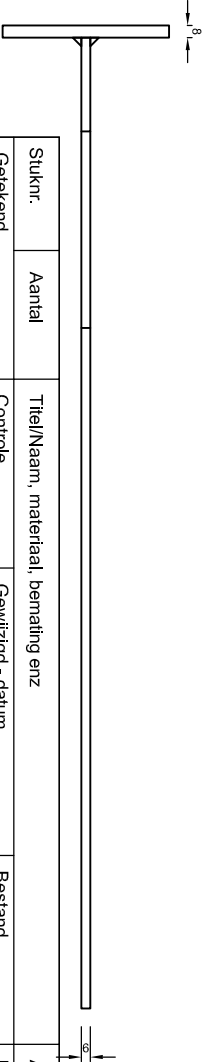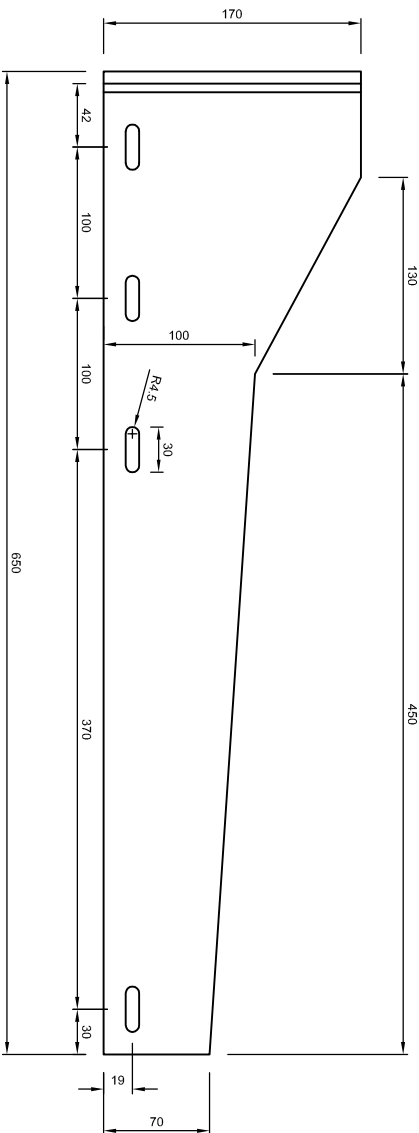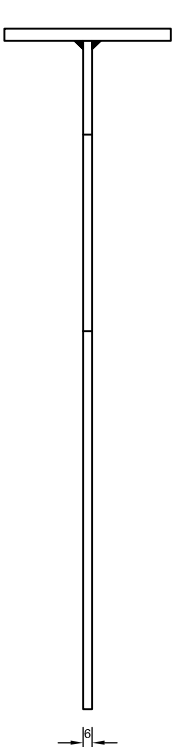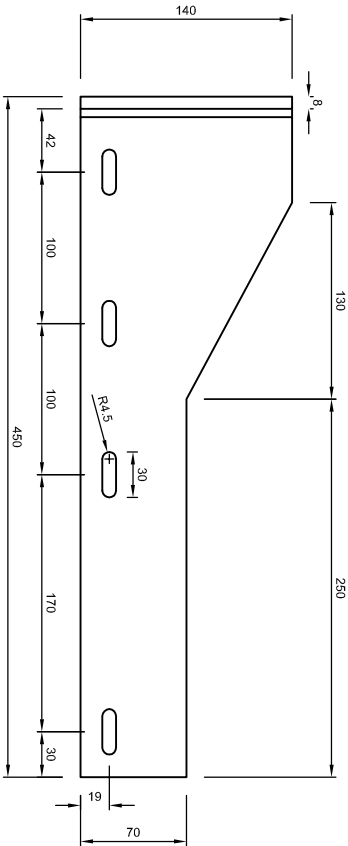




Stuknr.	Aantal	Titel/Naam, materiaal, benaming enz			Artikel Nr./Referentie	
Geleidend		Controle				Schaal
MVD		MVD				1:5
		Gewijzigd - datum	Bestand	Datum	Versie	Formaat
		MVD - 25/10/11	STE176	22/03/2008	0	A4
Storax Zonwering Sunclips ST-E-176					Bladzijde	
Standard messen					8/9	

STORAX[®]
Fruiteniersstraat 1
Postbus 382
3330 AJ Zwijndrecht
www.storax.nl
TEL 078-6101900
FAX 078-6100495



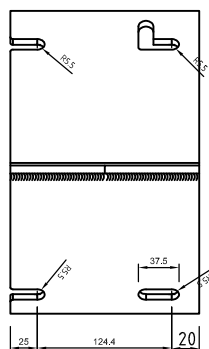



 


SD.089.03

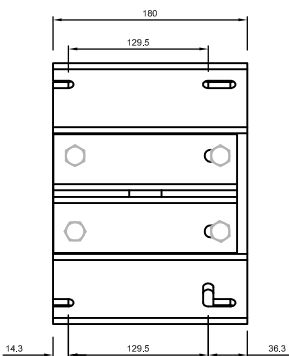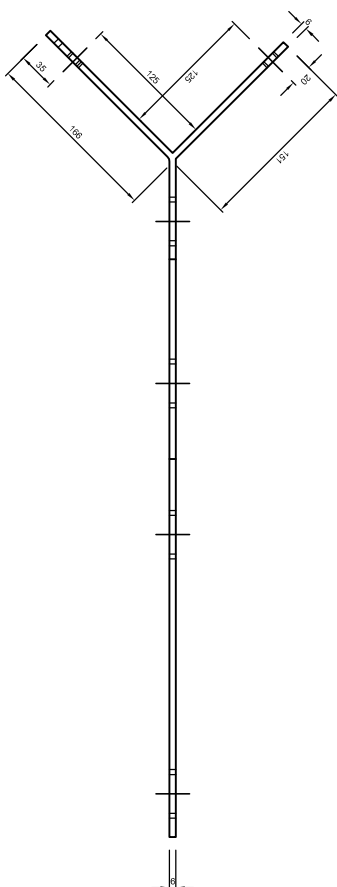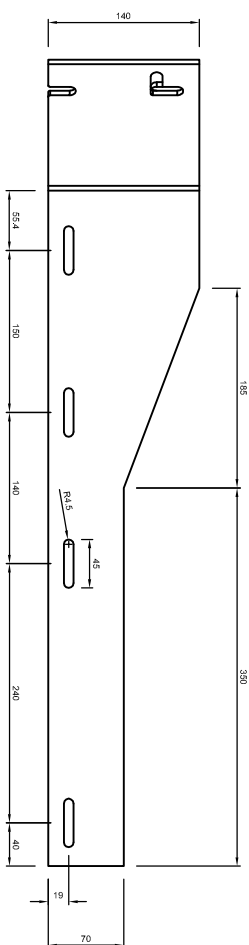

SD.089.05

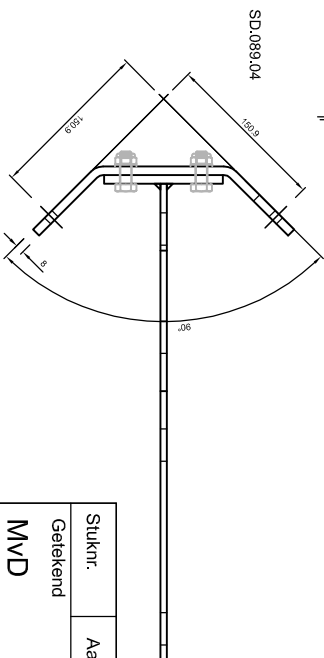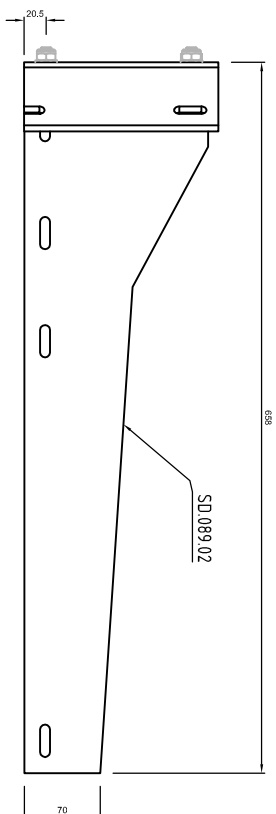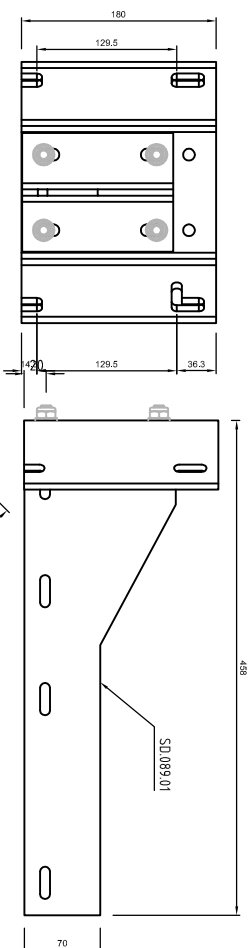

Stuknr.	Aantal	Titel/Naam, materiaal, benaming enz			Artikel Nr./Referentie
Geleidend	Controle	Gewijzigd - datum	Bestand	Datum	Schaal
MVD	MVD	MVD - 25/10/11	STE176	22/03/2008	1:7
		Storax Zonwerping Sunclips ST-E-176		0	A4
Frulienersstraat 1 Postbus 382 3330 AD Zwijndrecht		Standaard hoekmessers		Bladzijde 9/9	
www.STORAX.NL TEL 078-6101900 FAX 078-6100495					