



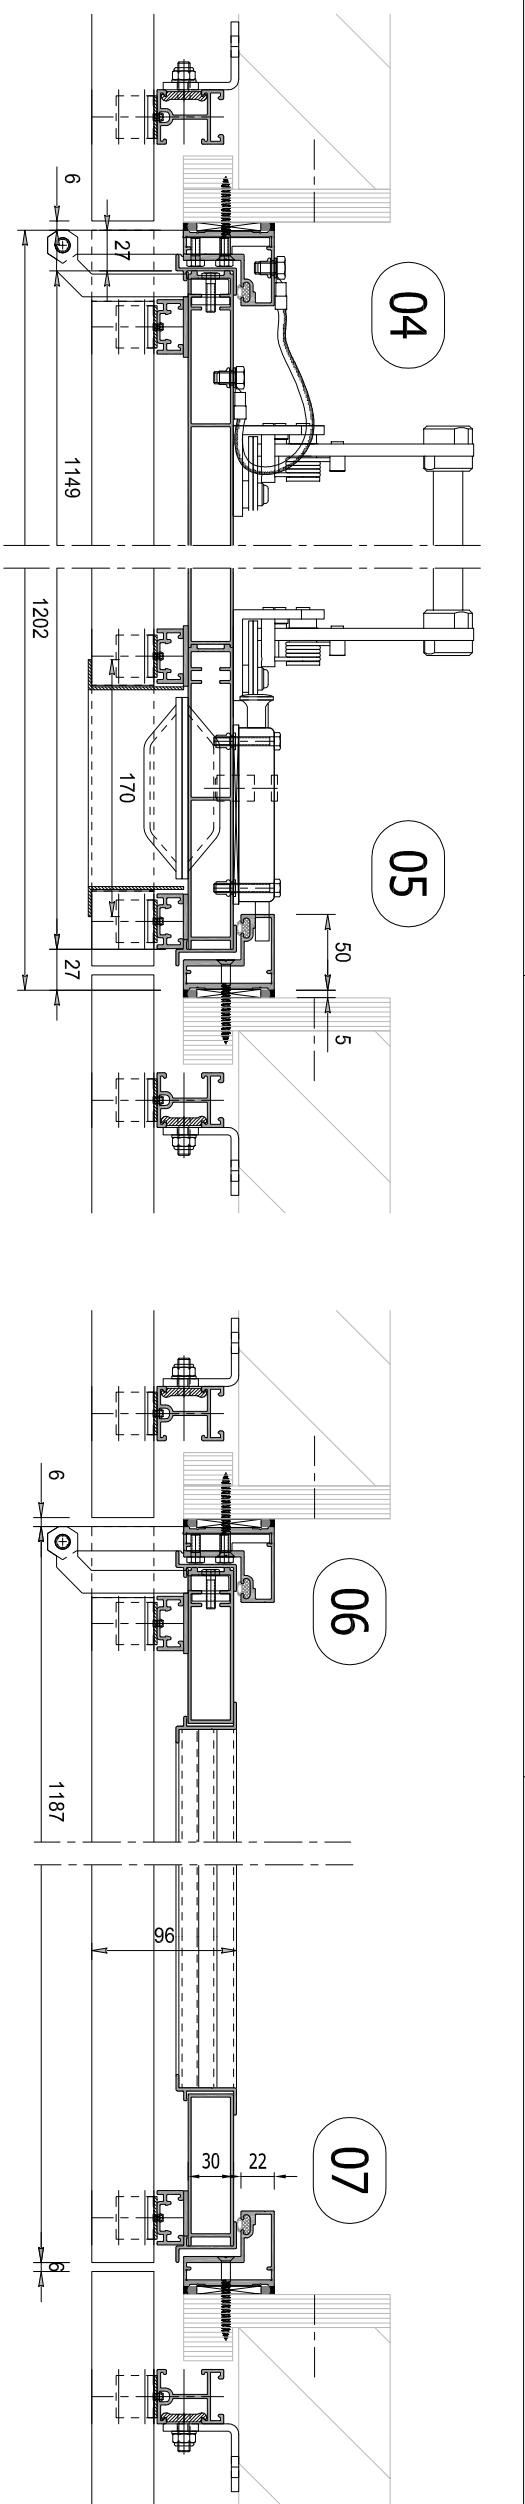

Dit blad dient als principe tekening.
Uitvoering, ventilatiecapaciteit en
afmetingen zijn afhankelijk van de
van toepassing zijnde nutspartij.

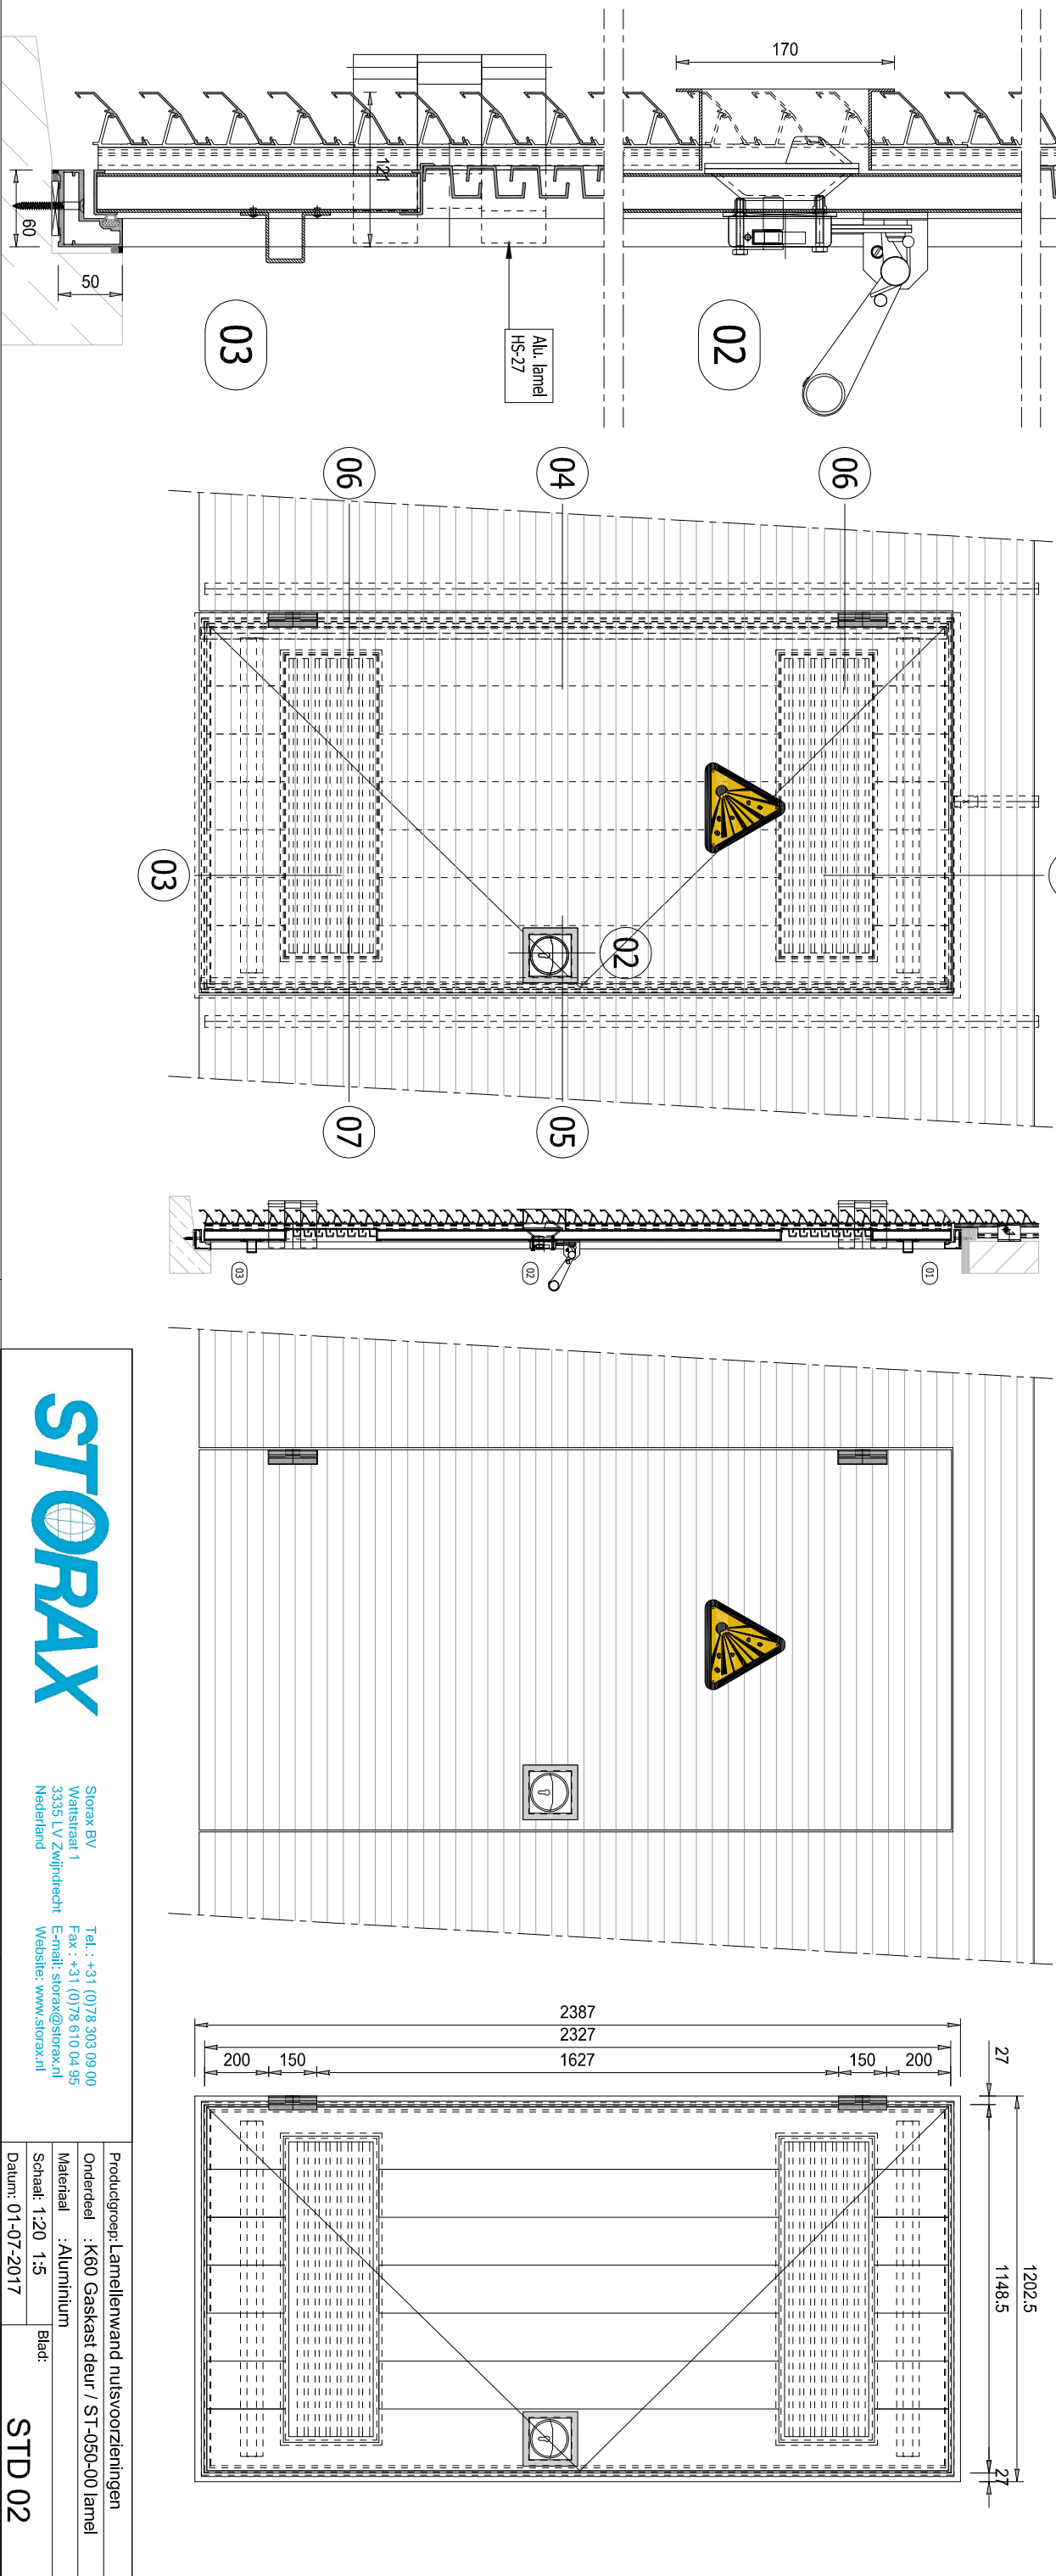

STORAX

Storax BV
Watersraat 1
3333 LV Zwijndrecht
Nederland

Tel.: +31 (0)78 303 09 00
Fax: +31 (0)78 610 04 95
E-mail: storax@storax.nl
Website: www.storax.nl

Productgroep: lamellenwand nutsvoorzieningen
Onderdeel: K60 Gaskast deur / ST-050-00 lamel
Materiaal: Aluminium
Schaal: 1:20 1:5
Blad:
Datum: 01-07-2017

STD 02