

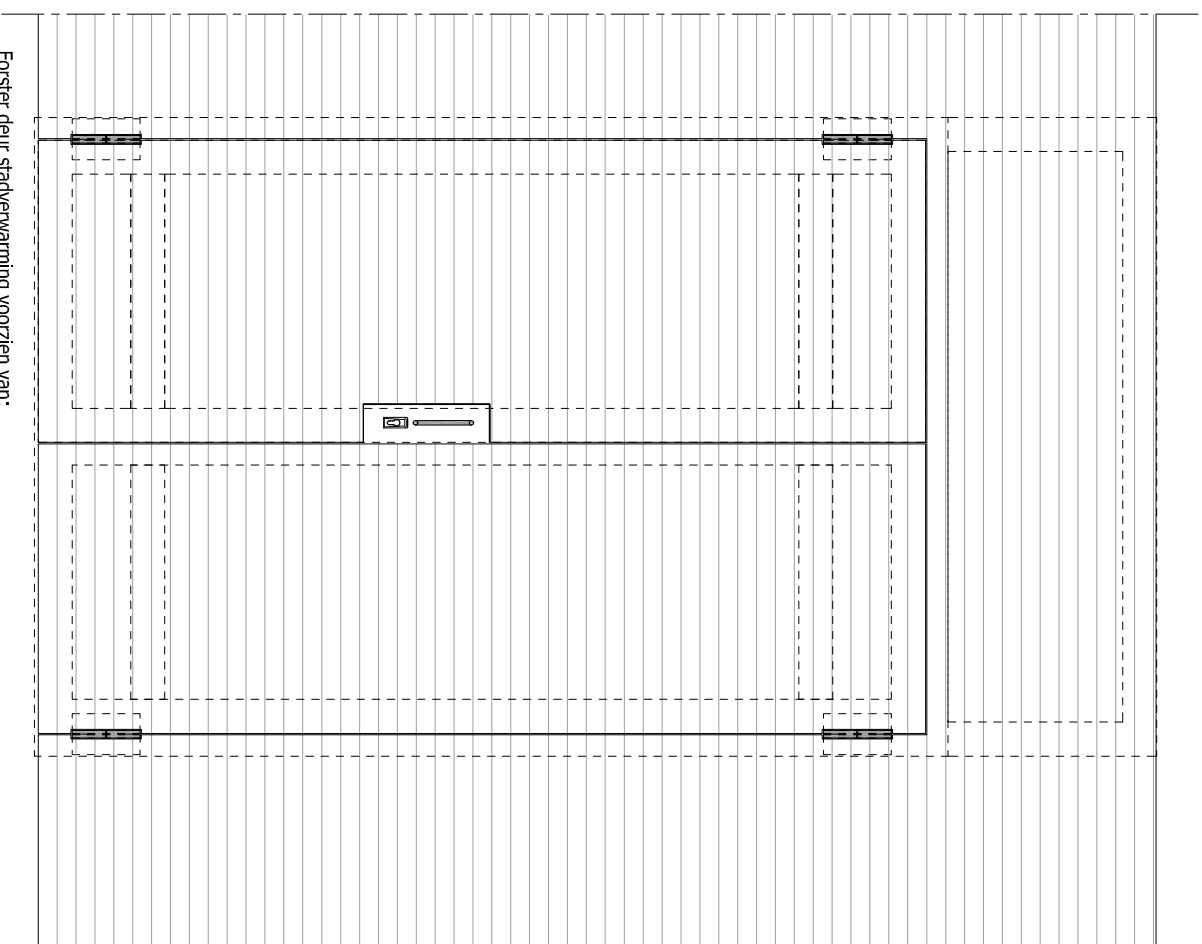
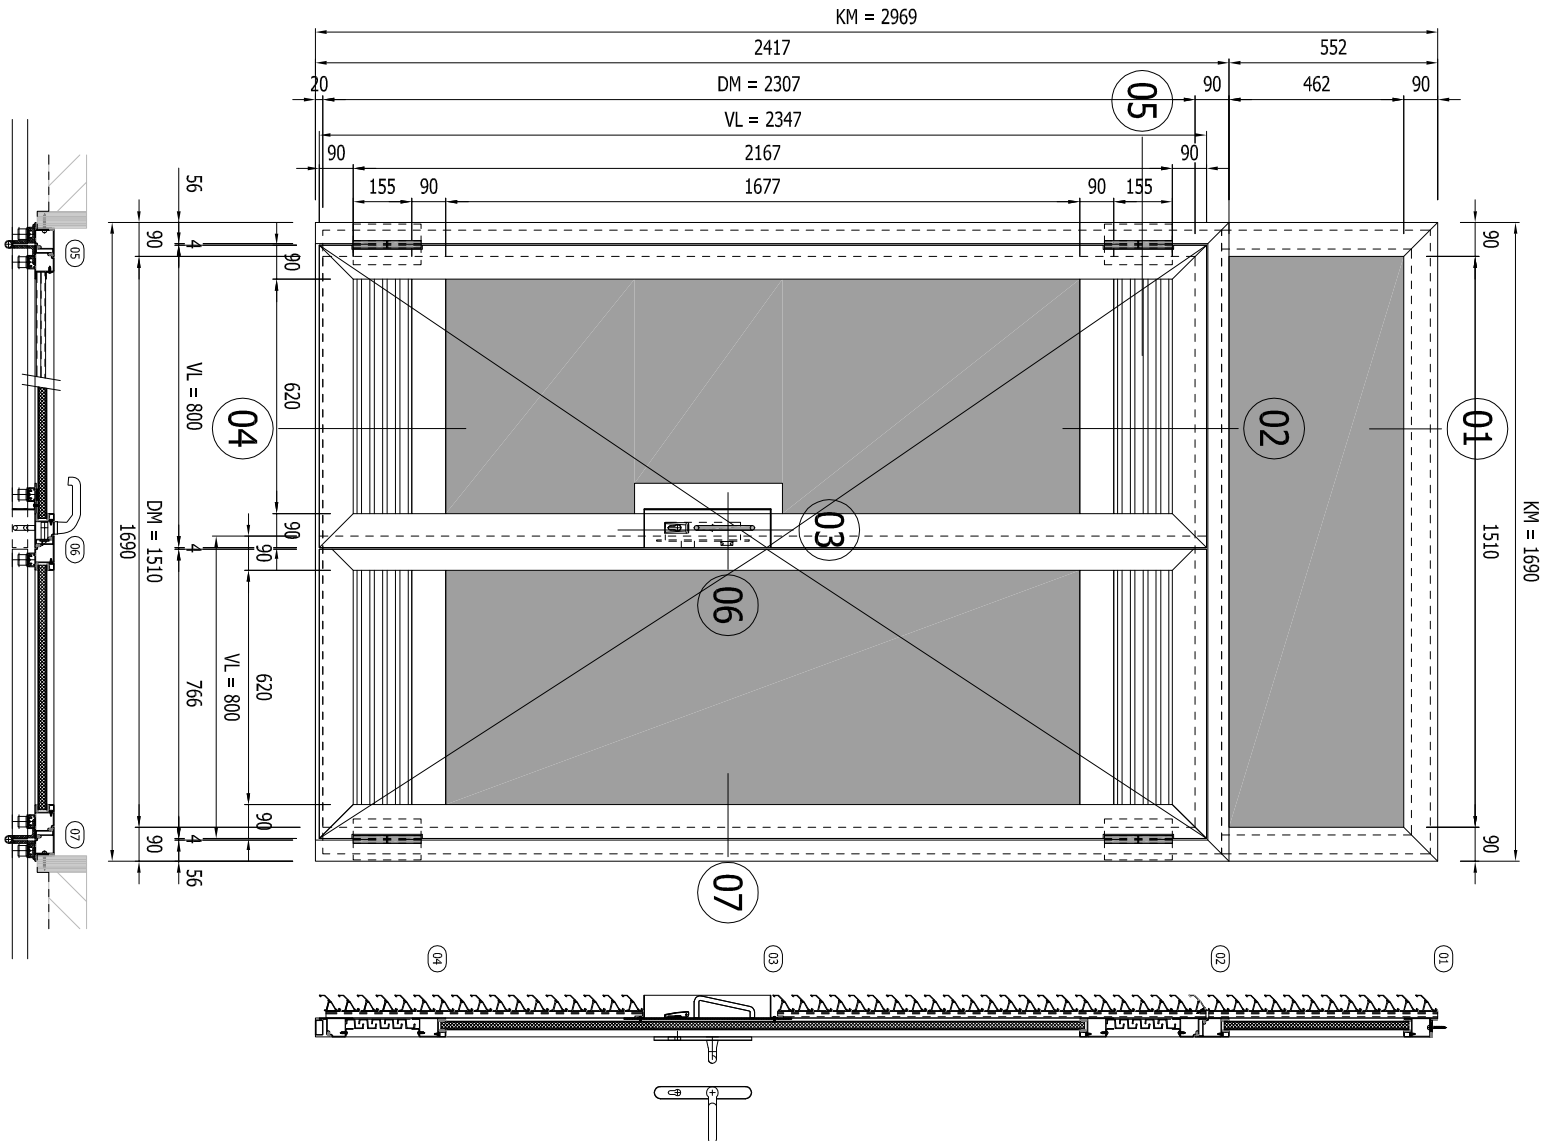


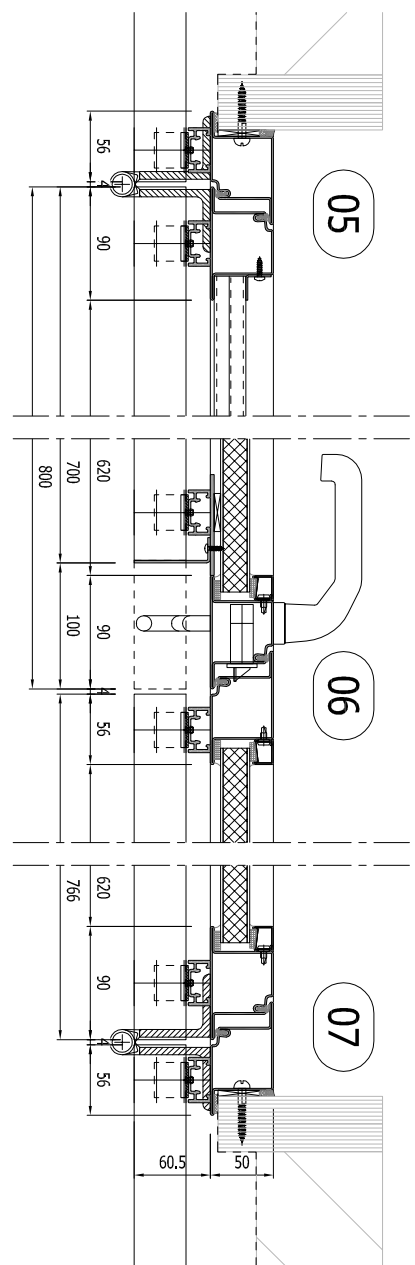

Forster deur stadverwarming voorzien van;
Nemef panekslot 9673/07 pc 92 doorn 35
Hogebochtbaumelles (2 per deurleugel)
RVS vastzetgrendel
Stormkoord nylon
Aardingsstrippen incl. Iltze
Stofkapje cilinder 1255
Kruk op langschild 2018 PC92-GEB
Anti-opstapgreep gelast op deurleugel profiel
Kantgrendel 345 K

Dit blad dient als principe tekening.
Uitvoering, ventilatiecapaciteit en
afmetingen zijn afhankelijk van de
van toepassing zijnde nutspartij.

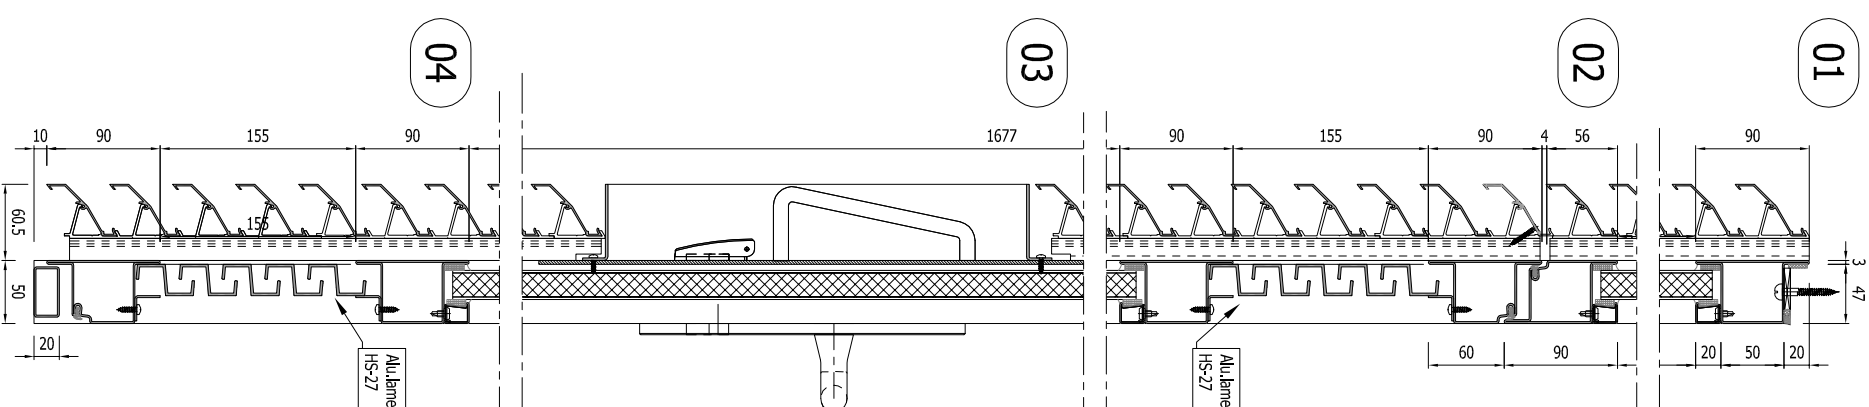

STORAX

Storax BV
Watersstraat 1
3333 LV Zwijndrecht
Nederland

Tel.: +31 (0)78 303 09 00
Fax: +31 (0)78 610 04 95
E-mail: storax@storax.nl
Website: www.storax.nl

Productgroep: Lamellenwand nutsvoorzieningen
Onderdeel: Forster Stadsverwarming deur/ST-050-01
Materiaal: Aluminium / Staal
Schaal: 1:20 1:6
Blad:
Datum: 01-07-2017

STD 07

STD 07 Storax Staal Dubbele Stadsverwarmingdeur Principe A3.pdf