


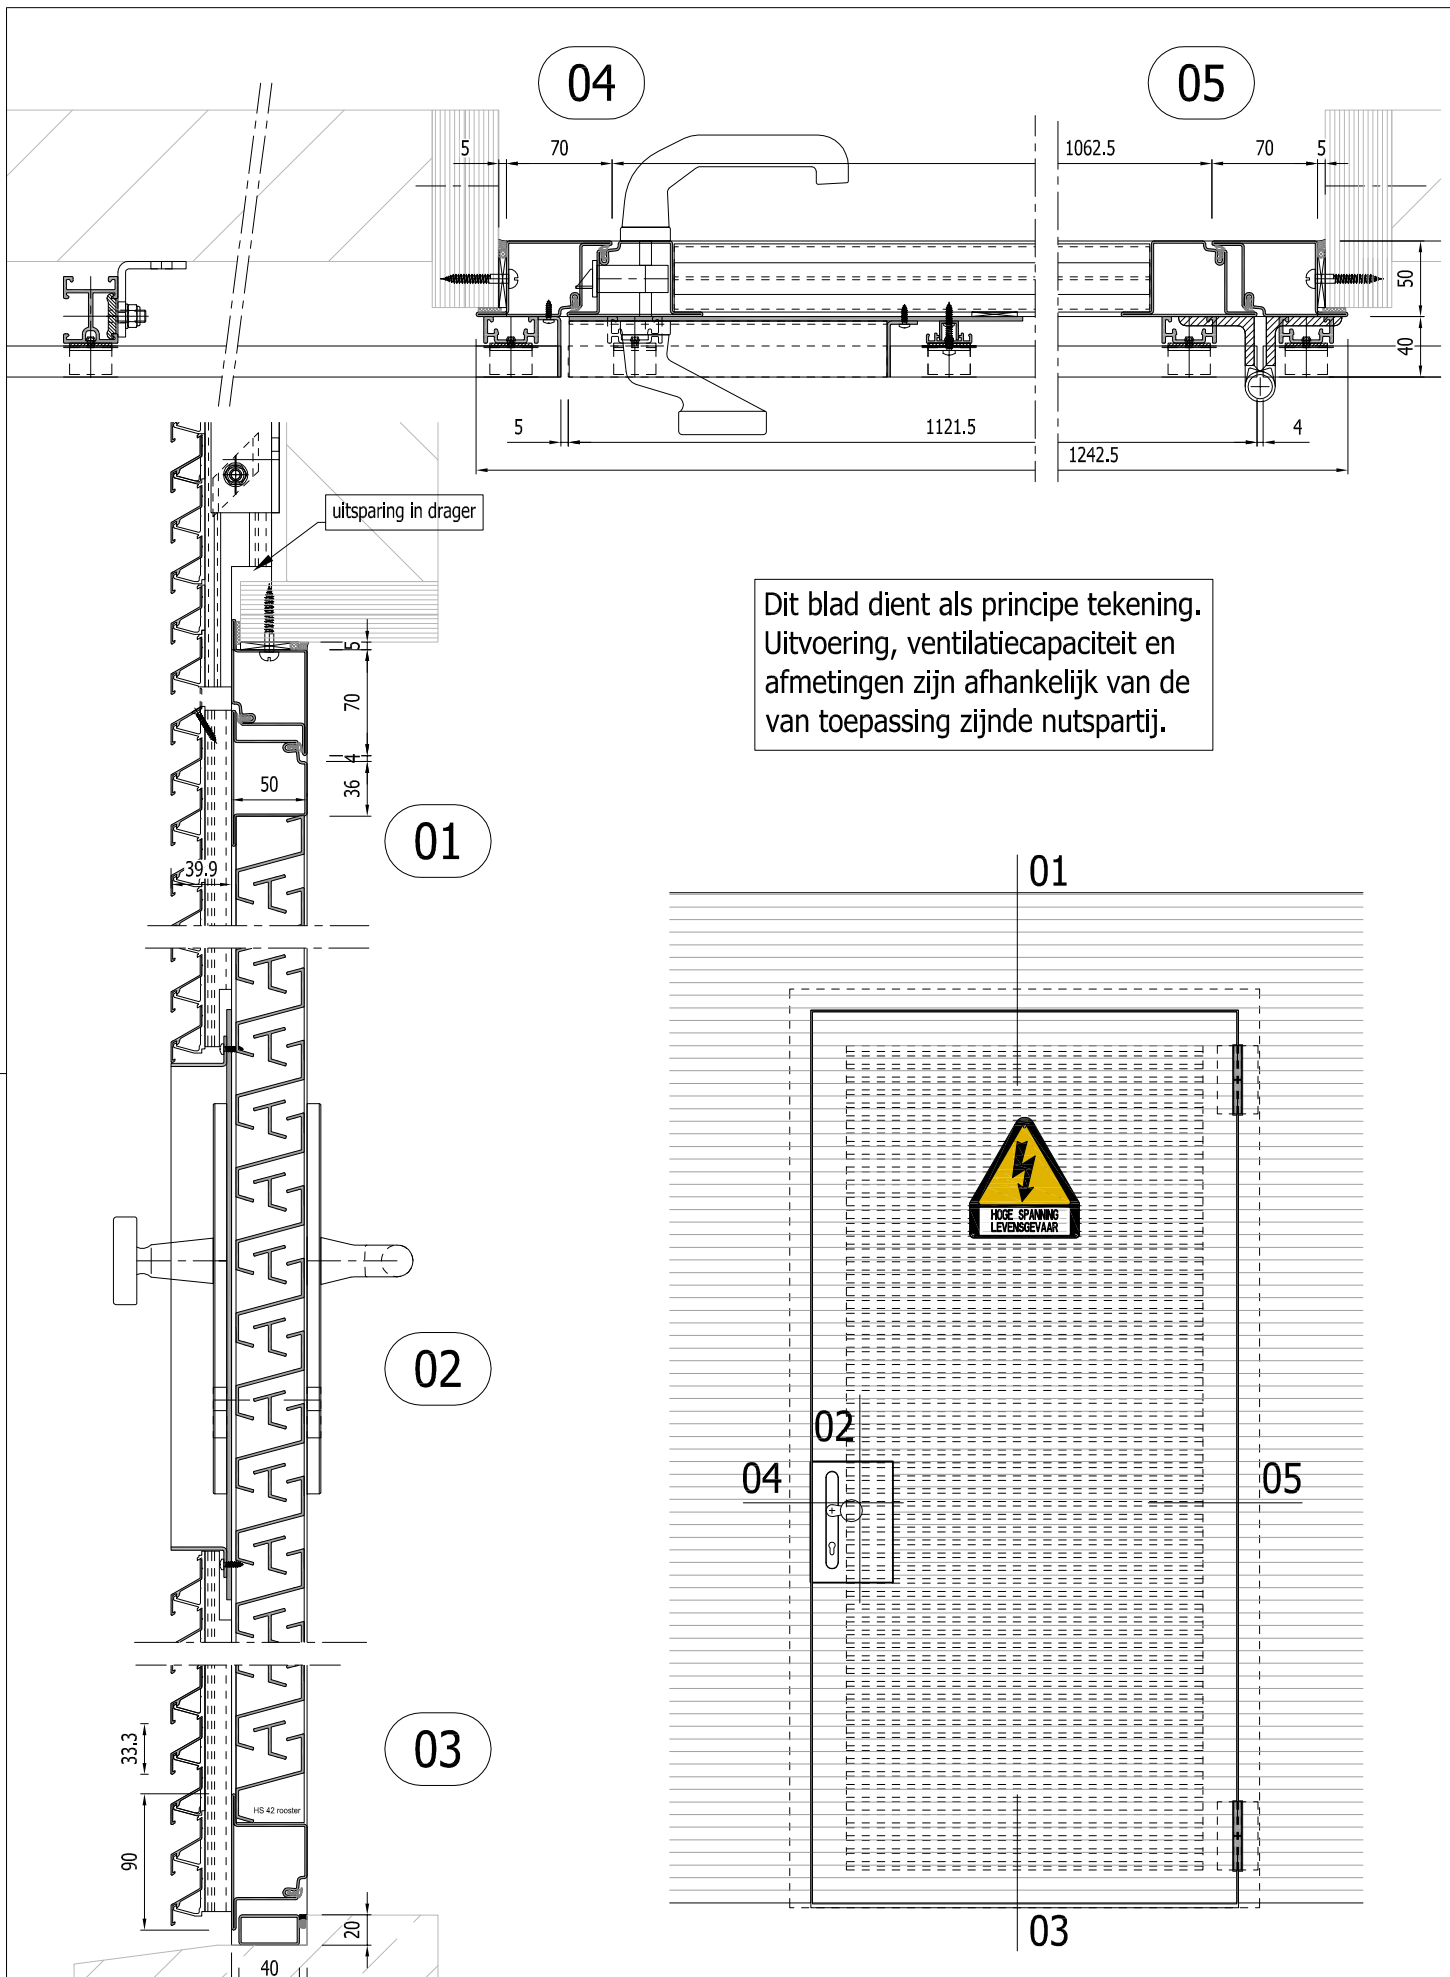

STORAX

Storax BV
Wattstraat 1
3335 LV Zwijndrecht
Nederland

Tel. : +31 (0)78 303 09 00
Fax : +31 (0)78 610 04 95
E-mail: storax@storax.nl
Website: www.storax.nl

Productgroep: Lamellenwand nutsvoorzieningen

Onderdeel : Forster Trafodeur / ST-033-HF lamel

Materiaal : Aluminium / Staal

Schaal: 1:20 1:5

Blad:

Datum: 01-07-2017

STD 10

STD 10 Storax Staal Enkele Trafodeur Principe A4.pdf