
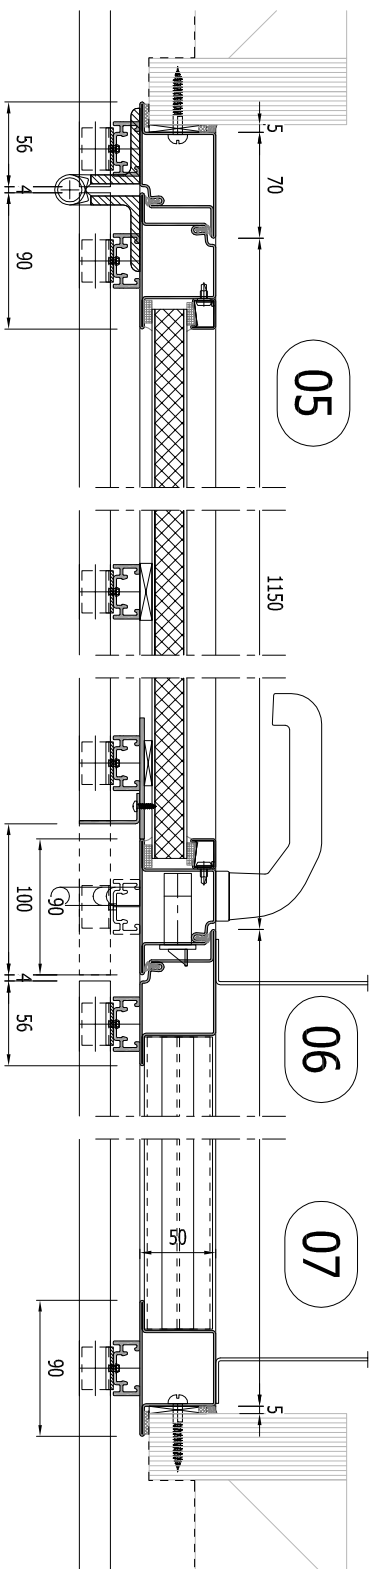
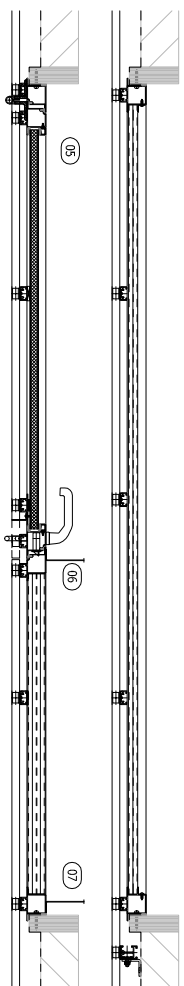
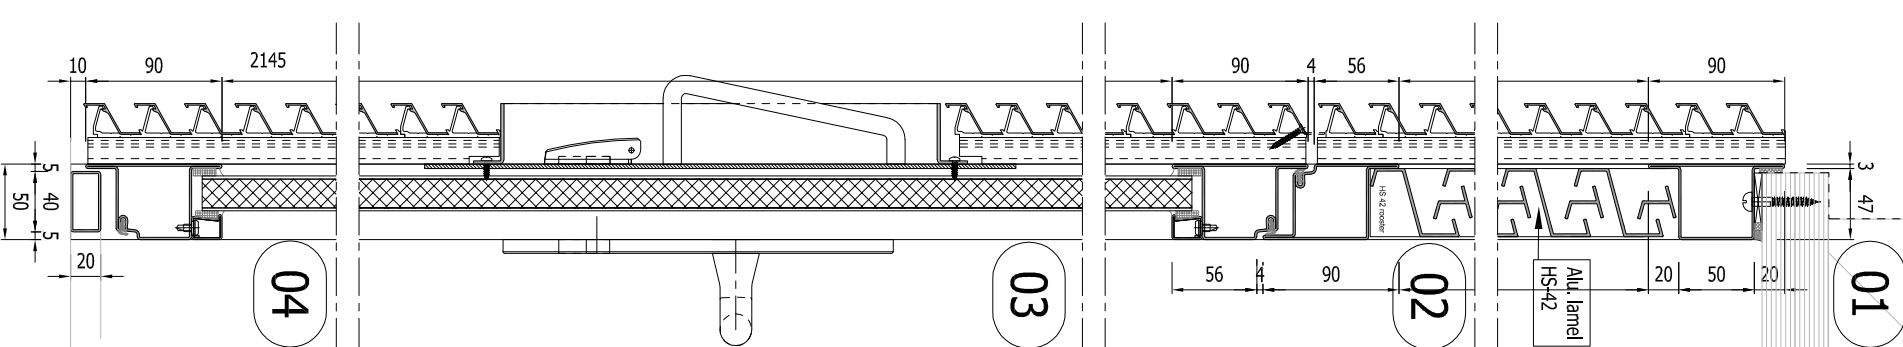
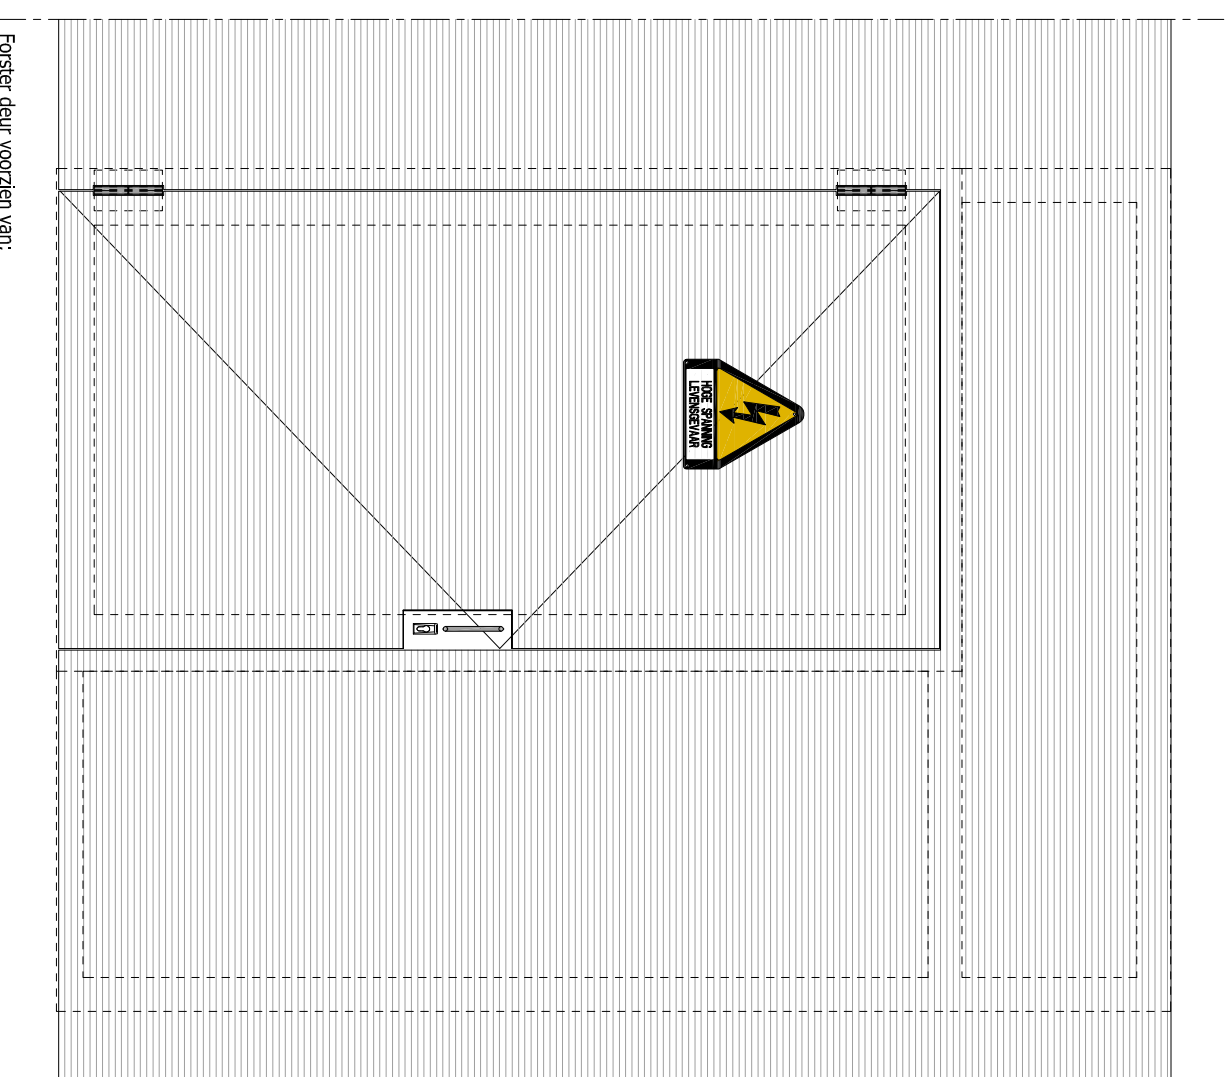


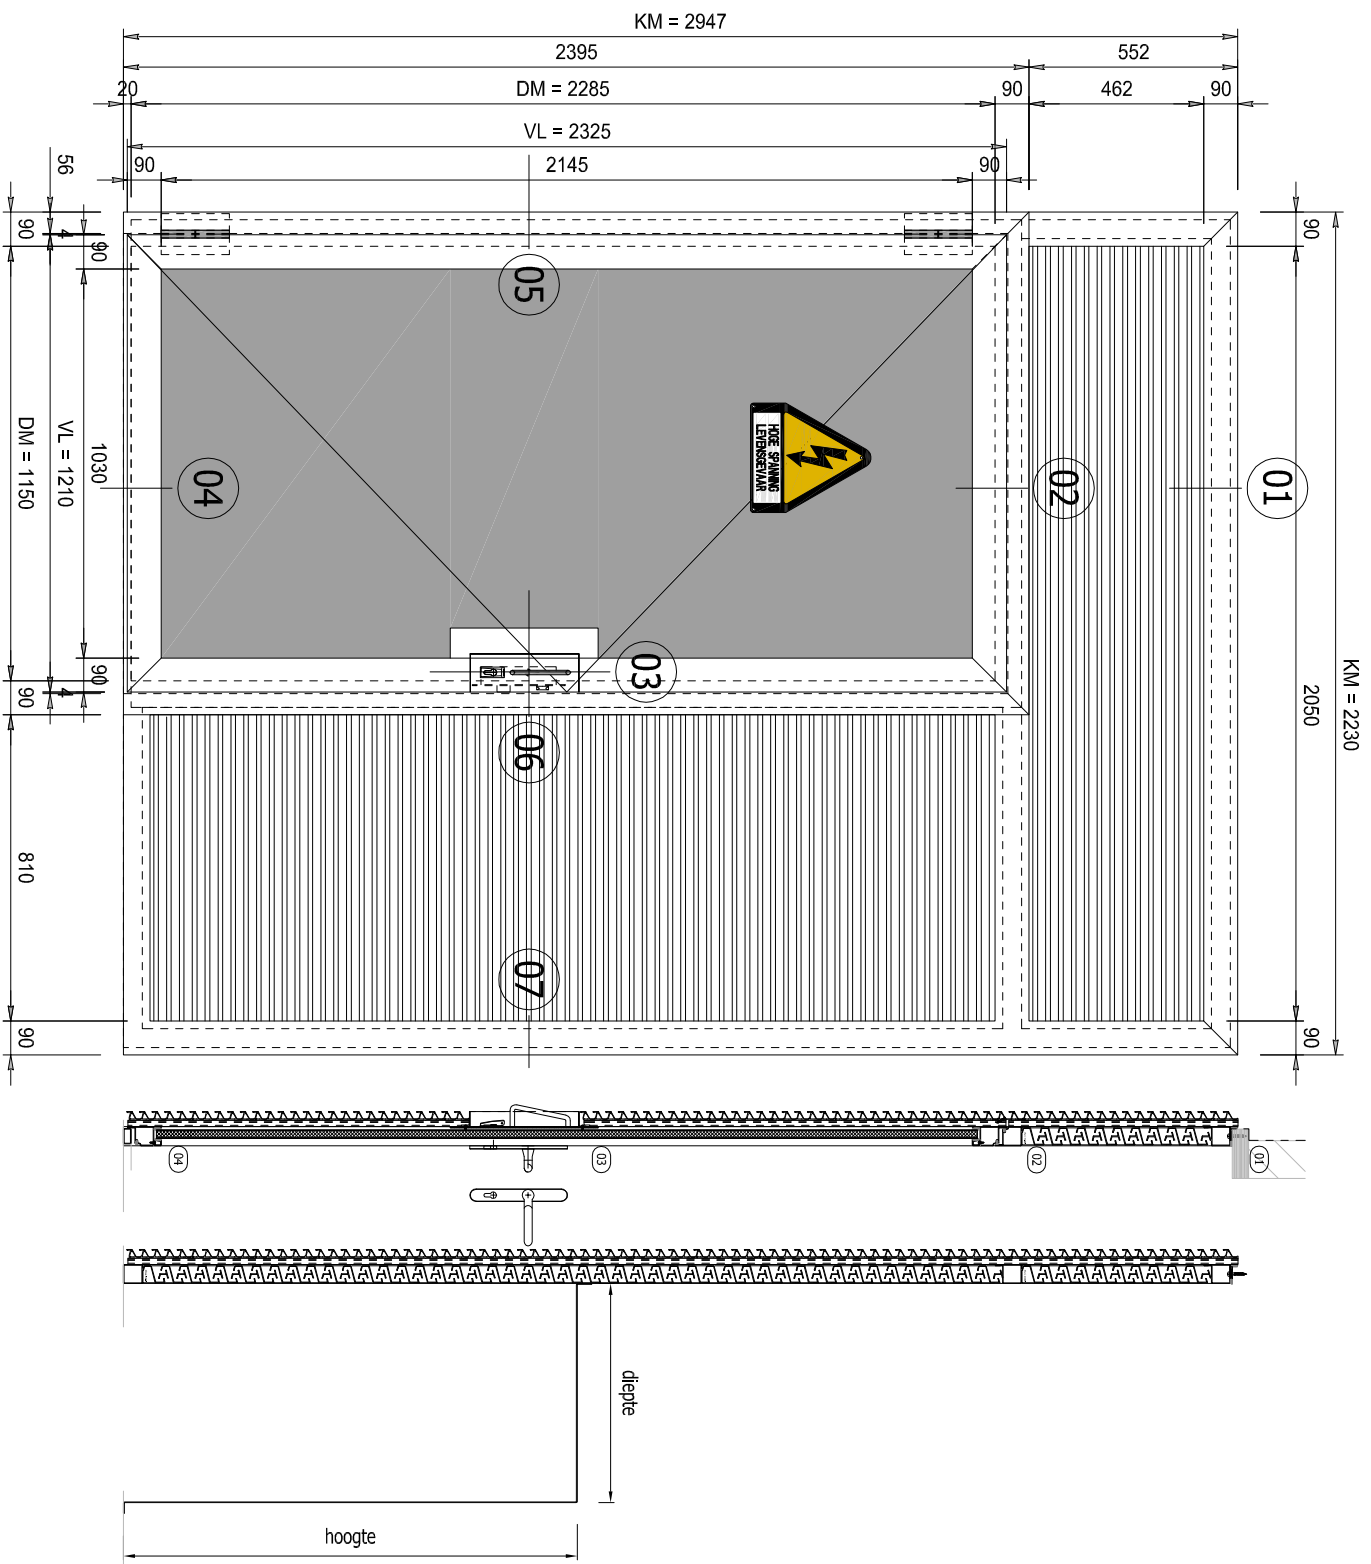

- Forster deur voorzien van:
- Nemel paneelstic 9673/107 pc 92 doorn 35
- Hogebuchtaumles (2 per deur)
- RVS vastzeggende
- Stormkoord nylon
- Aardingsstrippen incl. 1ltze
- Plaat "hoge spanning levensgevaarlijk"
- Stofkappe cilinder 1255
- Kruk op langschild 2018 PC92-GEF
- Anti-opstapgreep gelast op deur/vleugel profiel

Dit blad dient als principe tekening. Uitvoering, ventilatiecapaciteit en afmetingen zijn afhankelijk van de van toepassing zijnde nutspartij.

STORAX

Storax BV
Wattstraat 1
3335 LV Zwijndrecht
Nederland
Tel.: +31 (0)78 303 09 00
Fax: +31 (0)78 610 04 95
E-mail: storax@storax.nl
Website: www.storax.nl

Tel.: +31 (0)78 303 09 00
Fax: +31 (0)78 610 04 90
E-mail: storax@storax.nl
Website: www.storax.nl

Productgroep: Lamellenwand nutsvoorzieningen	
Onderdeel	: Forster Tafelouder / ST-033-HF lamel
Material	: Aluminium / Staal
Schaaf 1:20 1:5	Blad:
Datum: 01-07-2017	
STD 11	

STD 11 Storax Staal Trafodour met zijlicht Principe A.3.p.