


ST-IC A100

100


23

Quickfix IQ.1101 45°

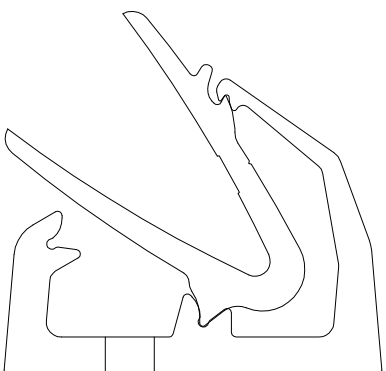


50

Quickfix IQ.1102 60°

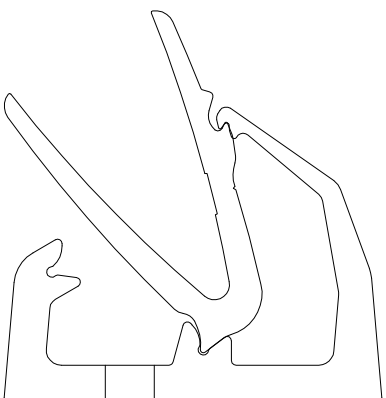


50

Quickfix IQ.1101 90°

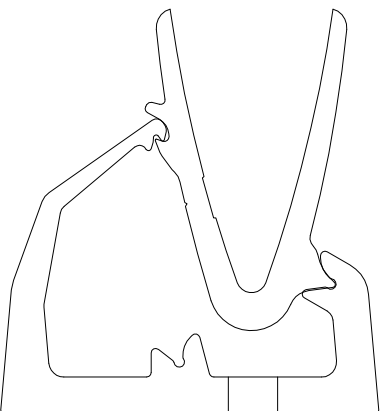

50

Quickfix IQ.1102 75°

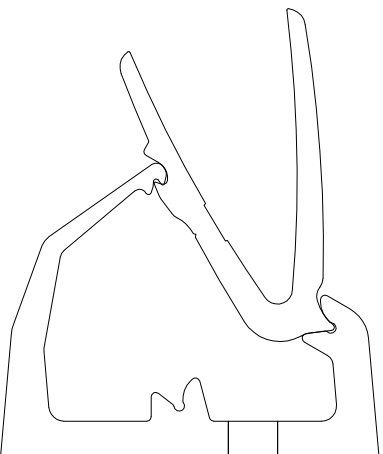

50


Stuknr.	Aantal	Titel/Naam, materiaal, benaming enz			Artikel Nr./Referentie		Schaal
Getekend		Controle	Gewijzigd - datum	Bestand	Datum		
MVD		MVD	MVD - 18/12/2012	ST-IC A100	28/04/2008		
			Storax Zonwering Icarus® ST-IC A100		Versie	0	Formaat
			Lamel + Quickfix		Bladzijde	1/9	A4

STORAX®


Wattstraat 1
Postbus 382
3330 AJ Zwijndrecht

www.STORAX.NL
TEL 078-6101900
FAX 078-6100495


Verticaal / Horizontaal
Cassette enkel lamel

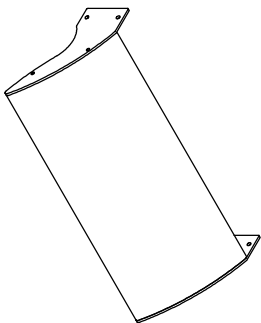


Verticaal
Quickfix

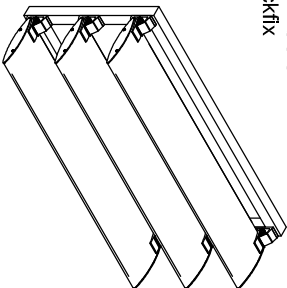


Verticaal
Cassette meerdere lamellen

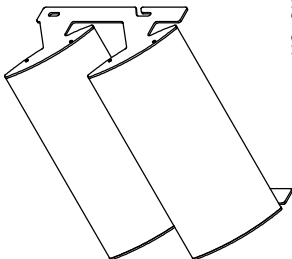


Verticaal
Quickfix

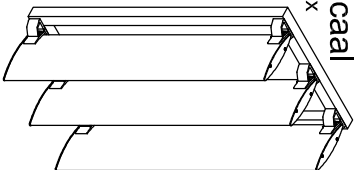

Horizontaal
Cassette meerdere lamellen


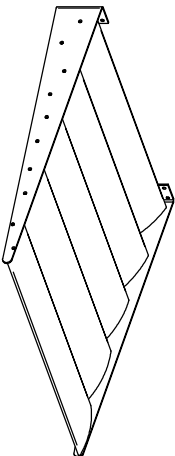



 
Horizontaal
Quickfix + drager

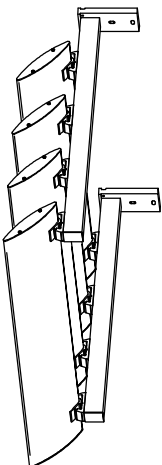



Stuknr.	Aantal	Titel/Naam, materiaal, benaming enz			Artikel Nr./Referentie		Schaal
Getekend		Controle	Gewijzigd - datum		Bestand	Datum	
MVD		MVD	MVD - 18/12/2012		ST-IC A100	28/04/2008	
			Storax Zonwering Icarus® ST-IC Aero		Versie		Formaat
					0		A4
			Overzicht mogelijkheden		Bladzijde		
					2/9		

STORAX®
Wattstraat 1
Postbus 382
3330 AJ Zwijndrecht
www.storax.nl
TEL 078-6101900
FAX 078-6100495

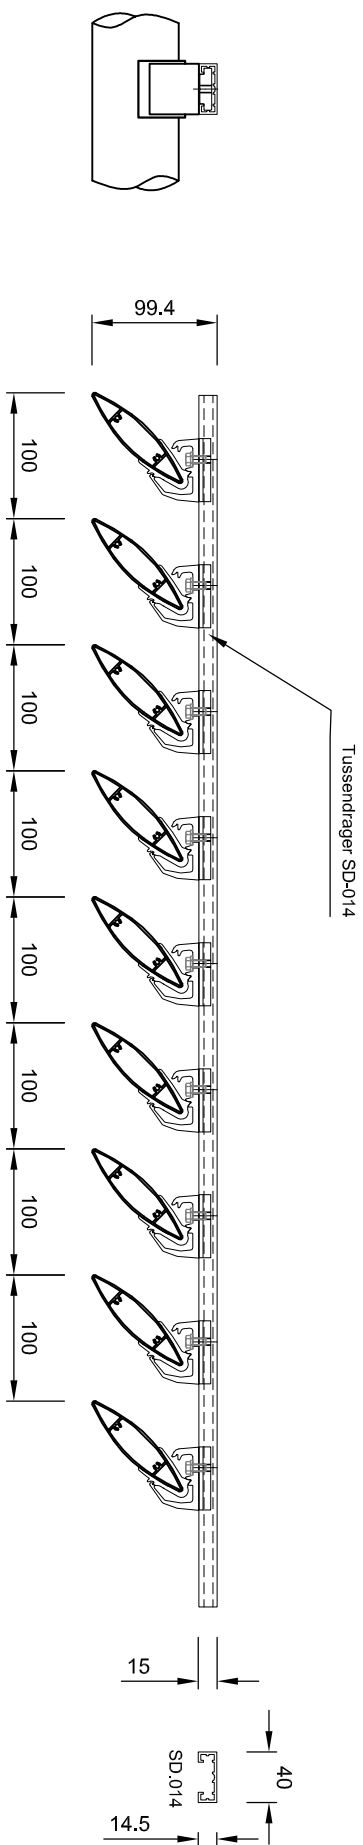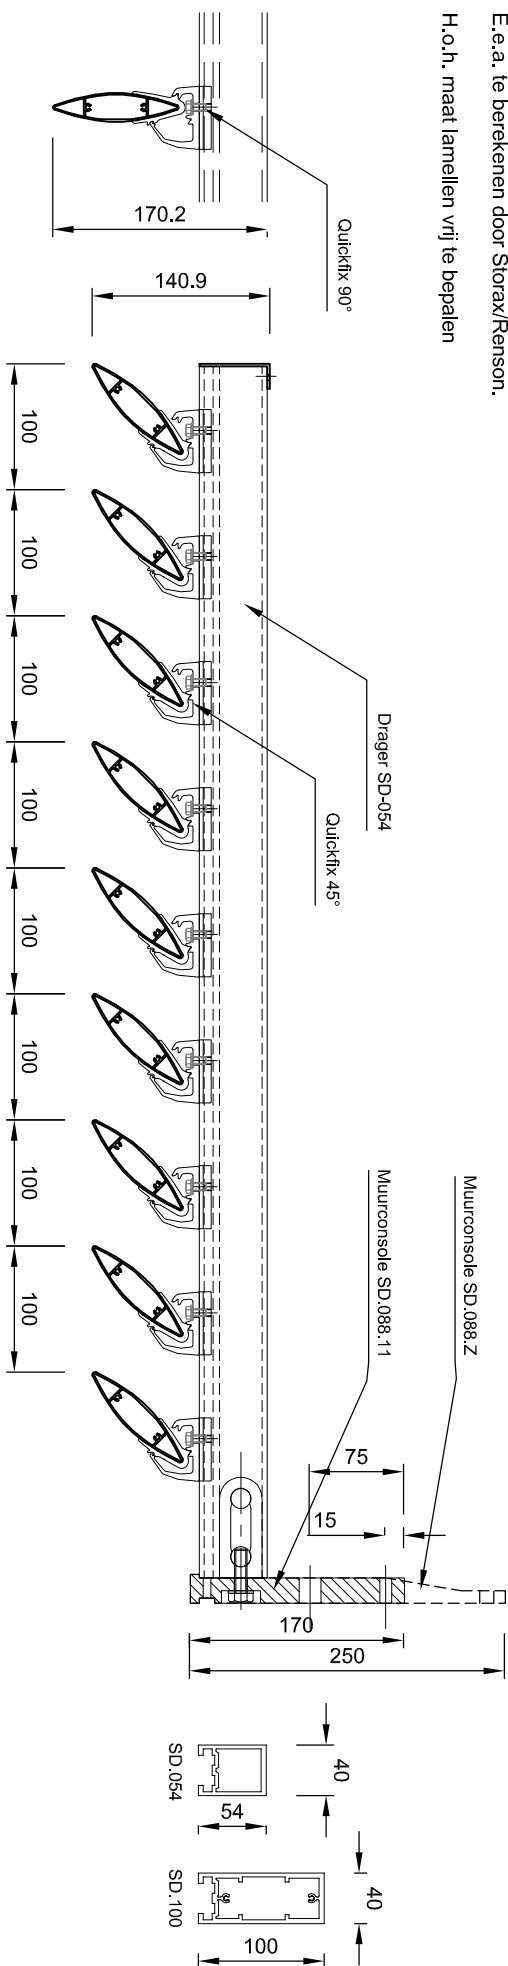



Stuknr.	Aantal	Titel/Naam, materiaal, bemaatting enz			Artikel Nr./Referentie
Geleidend	Controle	Gewijzigd - datum	Bestand	Datum	Schaal
MVD	MVD	MVD - 18/12/2012	ST-IC A100	28/04/2008	1:6
 Waistraat 1 Postbus 382 3330 AJ Zwijndrecht www.STORAX.NL TEL 078-6101900 FAX 078-6100495		Storax Zonwering Icarus® ST-IC A100		Versie 0	Formaat A4
Onderliggend, Drager + Muurconsole		Bladzijde 3/9			

H.o.h. maat lamellen vrij te bepalen

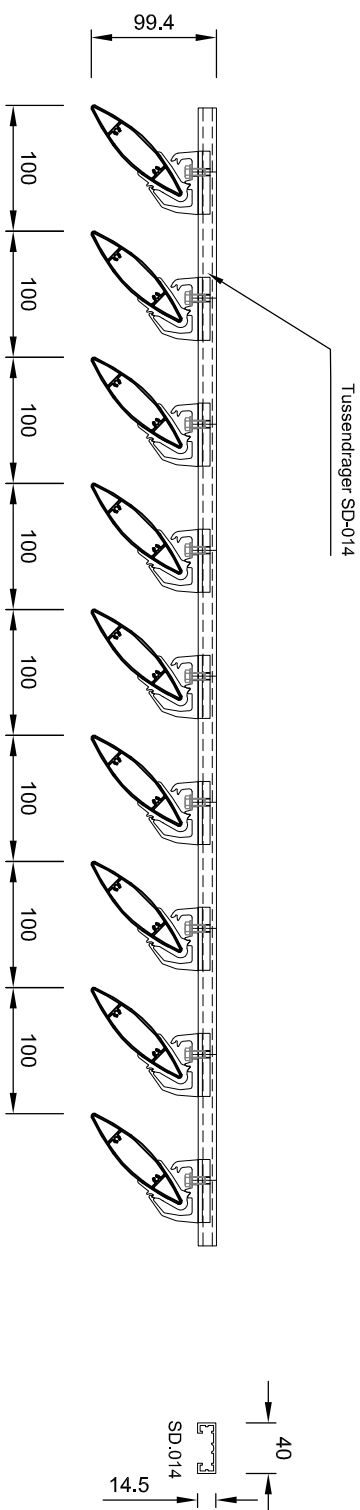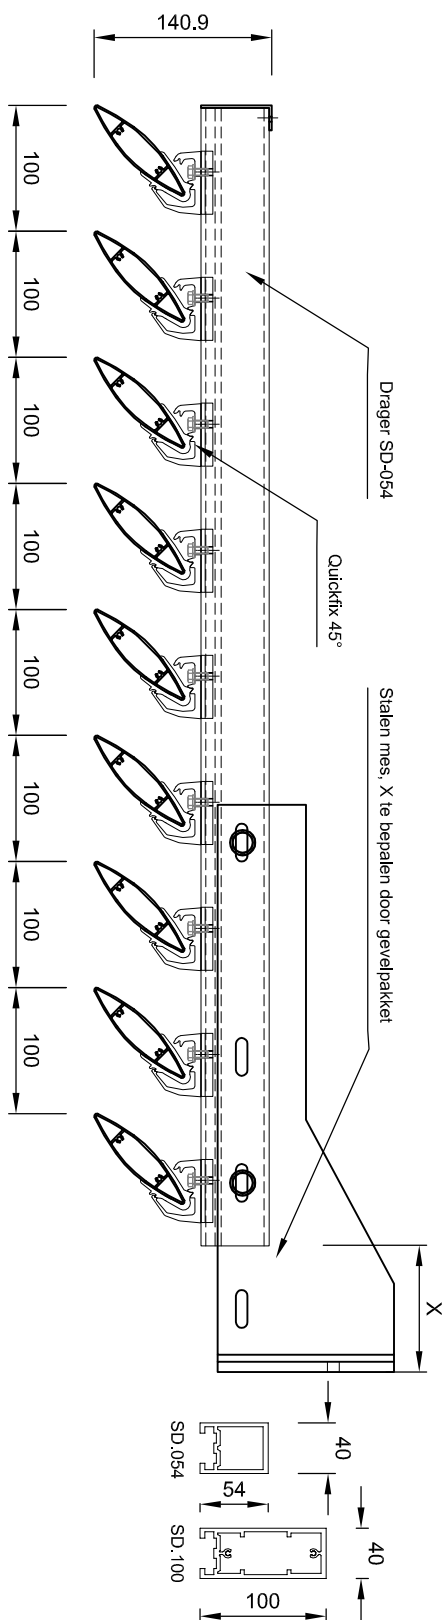

STORAX®
Watersstraat 1
Postbus 382
3303 AJ Zwijndrecht
TEL. 078-6101900
FAX 078-6100485
WWW.STORAX.NL

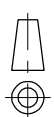

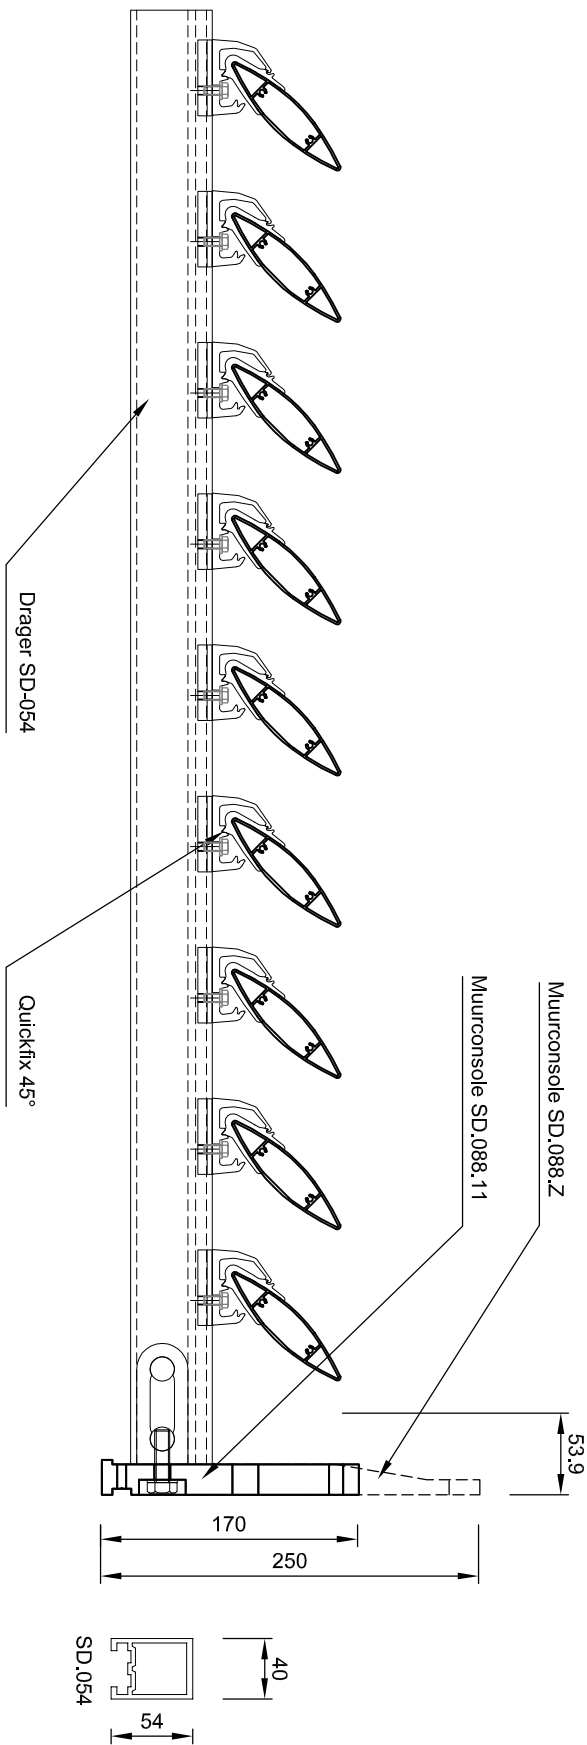



Stuknr.	Aantal	Titel/Naam, materiaal, benaming enz			Artikel Nr./Referentie	
Geleidend		Controle	Gewijzigd - datum	Bestand	Datum	Schaal
MVD		MVD	MVD - 18/12/2012	ST-IC A100	28/04/2008	1:5
			Storax Zonwering Icarus® ST-IC A100		Versie	Formaat
					0	A4
			Bovenliggend, Drager + Murconconsole		Bladzijde	
					5/9	

STORAX®

Wattstraat 1
Postbus 382
3330 AJ Zwijndrecht


www.storax.nl
TEL 078-6101900
FAX 078-6100495

H.o.h. afstand Icarus® en
verdraaiingshoek vrij te
bepalen

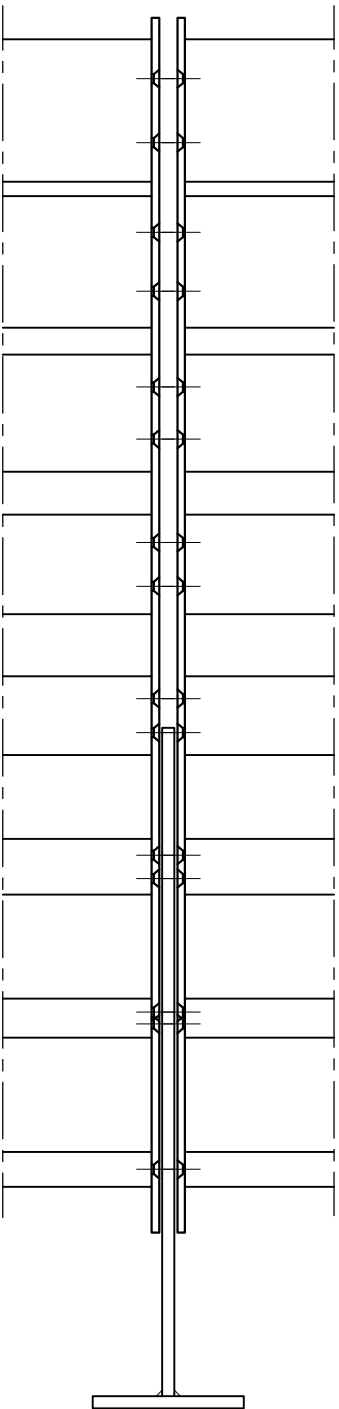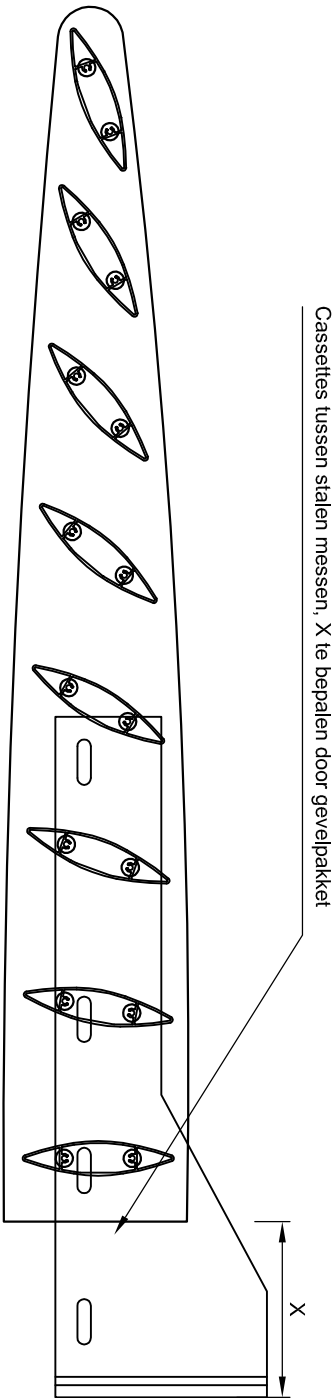

Stuknr.	Aantal	Titel/Naam, materiaal, benaming enz			Artikel Nr./Referentie	
Getekend		Controle	Gewijzigd - datum	Bestand	Datum	Schaal
MVD		MVD	MVD - 18/12/2012	ST-IC A100	28/04/2008	1:5
STORAX [®] Watstraat 1 Postbus 382 3330 AJ Zwijndrecht www.STORAX.NL TEL 078-6101900 FAX 078-6100495			Storax Zonwering Icarus® ST-IC A100		Versie 0	Formaat A4
			Horizontale cassette + mesconstructie		Bladzijde 6/9	





H.o.h. afstand Icarus® en
verdraaiingshoek vrij te
bepalen

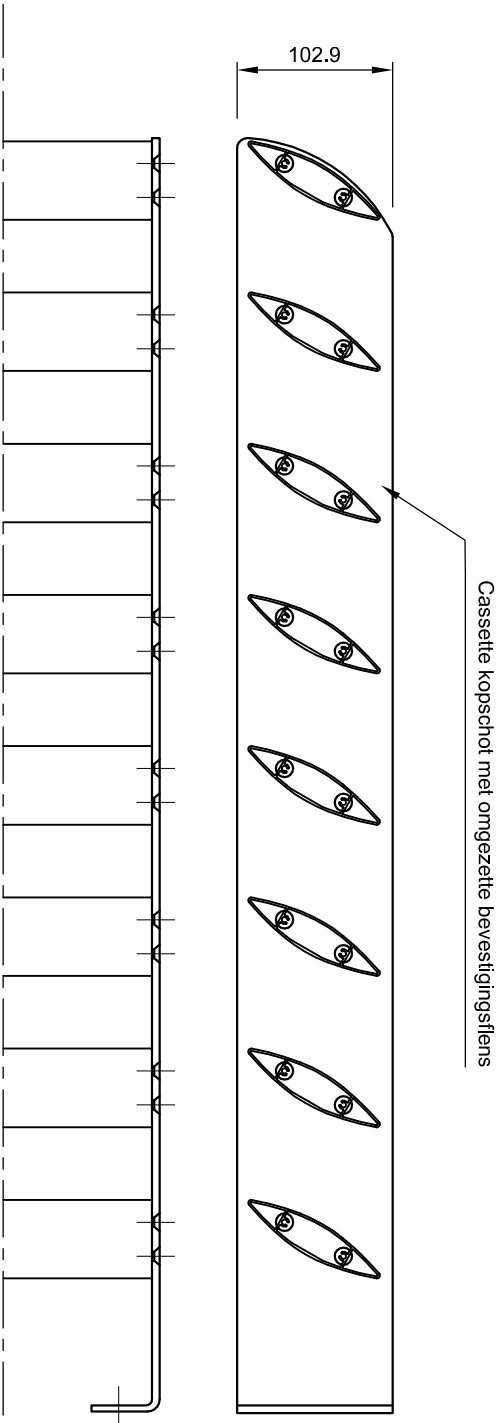

H.o.h. afstand Icarus® en

Stuknr.	Aantal	Titel/Naam, materiaal, benaming enz			Artikel Nr./Referentie	
Geleidend		Controle	Gewijzigd - datum	Bestand	Datum	Schaal
MVD		MVD	MVD - 18/12/2012	ST-IC A100	28/04/2008	1:5
			Storax Zonwering Icarus® ST-IC A100		Versie 0	Formaat A4
			Horizontale cassette		Bladzijde 7/9	

STORAX®
Watstraat 1
Postbus 382
3330 AJ Zwijndrecht
www.STORAX.NL
TEL 078-6101900
FAX 078-6100495

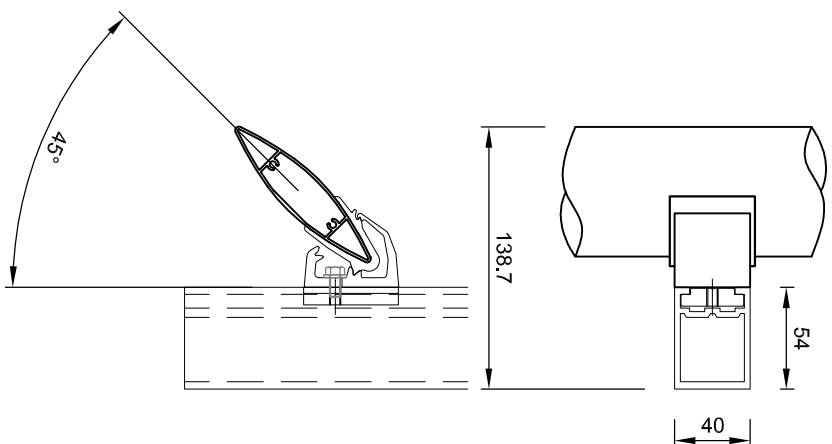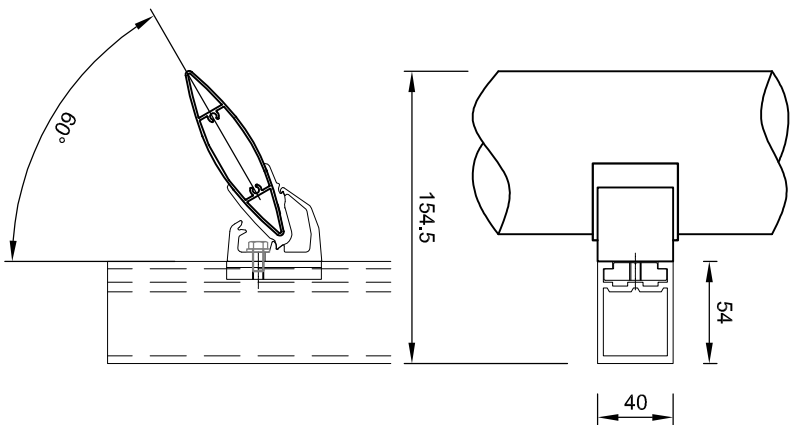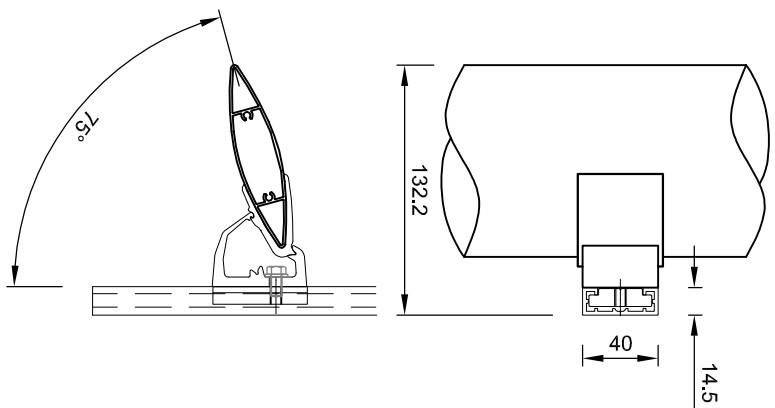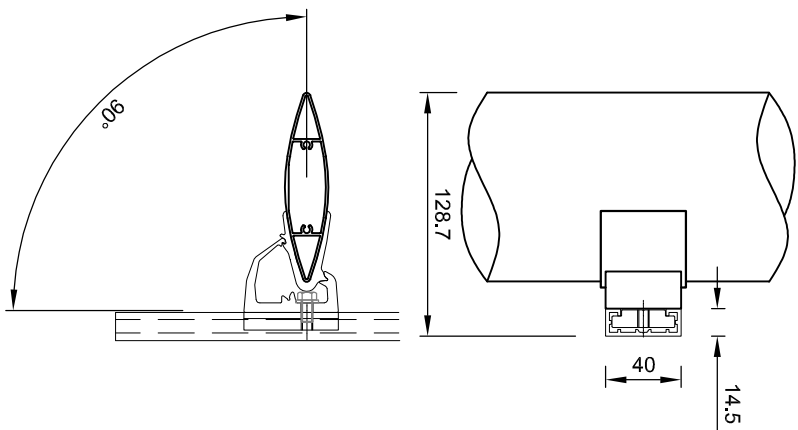


Stuknr.		Aantal		Titel/Naam, materiaal, benaming enz			Artikel Nr./Referentie	
Geleidend				Controle		Gewijzigd - datum		Schaal
MVD				MVD		MVD - 18/12/2012		1:4
						ST-IC A100		
						28/04/2008		
						Versie		Formaat
						0		A4
						Bladzijde		
						8/9		



STORAX®
Watstraat 1
Postbus 382
3330 AJ Zwijndrecht
www.storax.nl
TEL 078-6101900
FAX 078-6100495


Vertikaal Lamel + Drager


Storax Zonwering Icarus® ST-IC A100

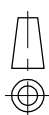

H.o.h. afstand Icarus®
en verdraaiingshoek vrij
te bepalen

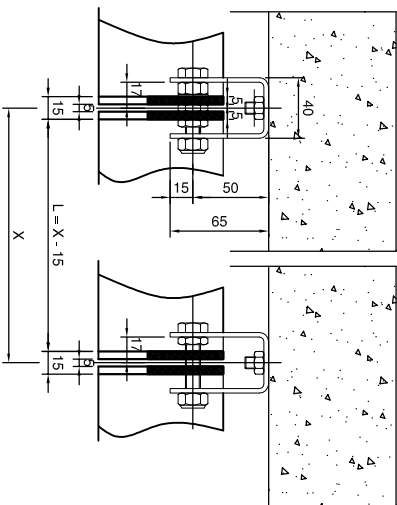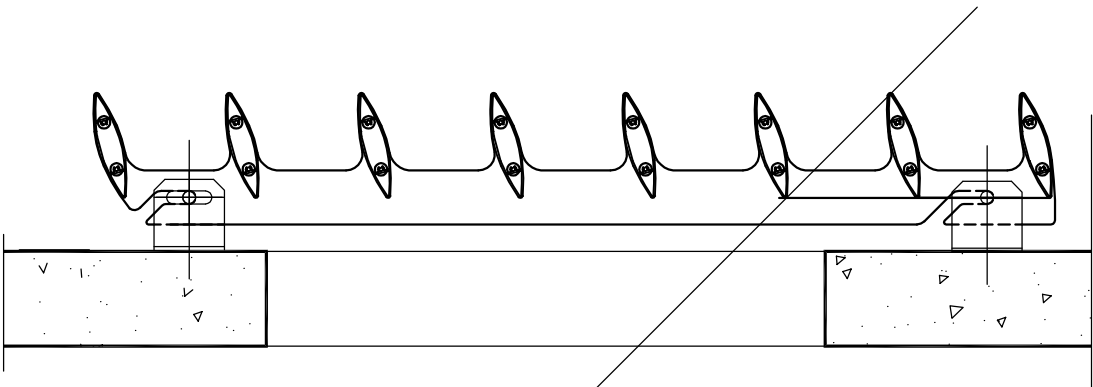

Stuknr.		Aantal	Titel/Naam, materiaal, benaming enz			Artikel Nr./Referentie	
Getekend			Controle			Schaal	
MVD			MVD			1:7/1:5	
Gewijzigd - datum			Bestand		Datum		
MVD - 18/12/2012			ST-IC A100		28/04/2008		
Storax Zonwering Icarus® ST-IC A100					Versie		Formaat
					0		A4
Vertikaal cassette, d.m.v. zgn. beddenhaak					Bladzijde		
					9/9		



STORAX®

Watersraat 1
Postbus 382
3330 AJ Zwijndrecht

www.STORAX.NL
TEL 078-6101900
FAX 078-6100495

STORAX®

Waalstraat 1
Postbus 382
3330 AJ Zwijndrecht

www.STORAX.NL
TEL 078-6101900
FAX 078-6100495