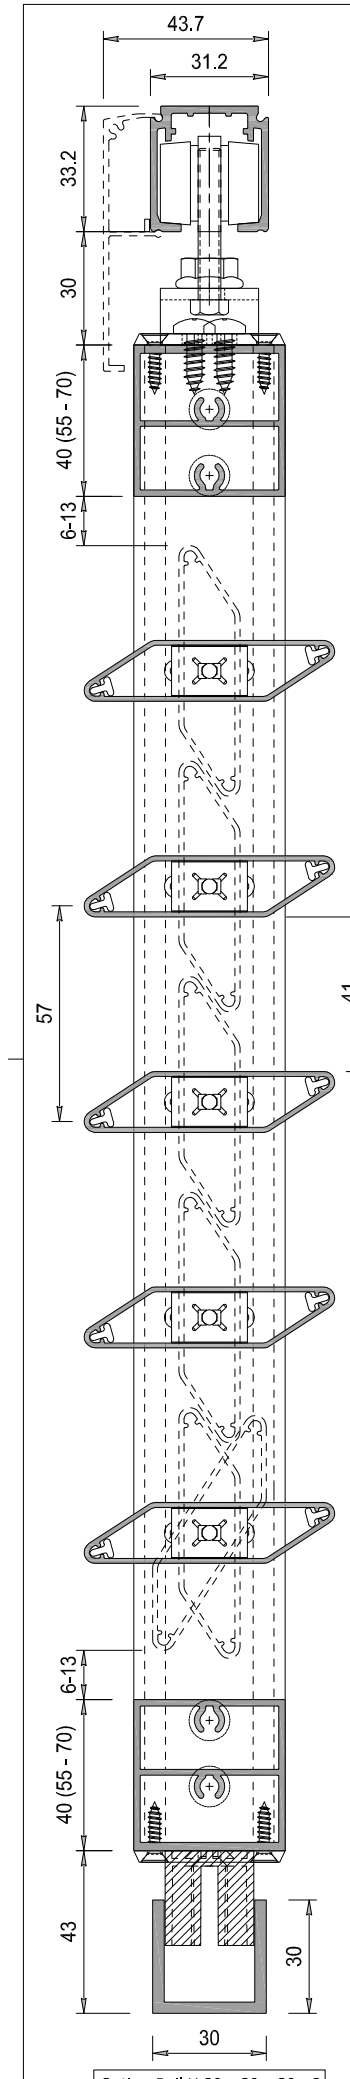

Optie: Rail U 30 x 30 x 30 - 3

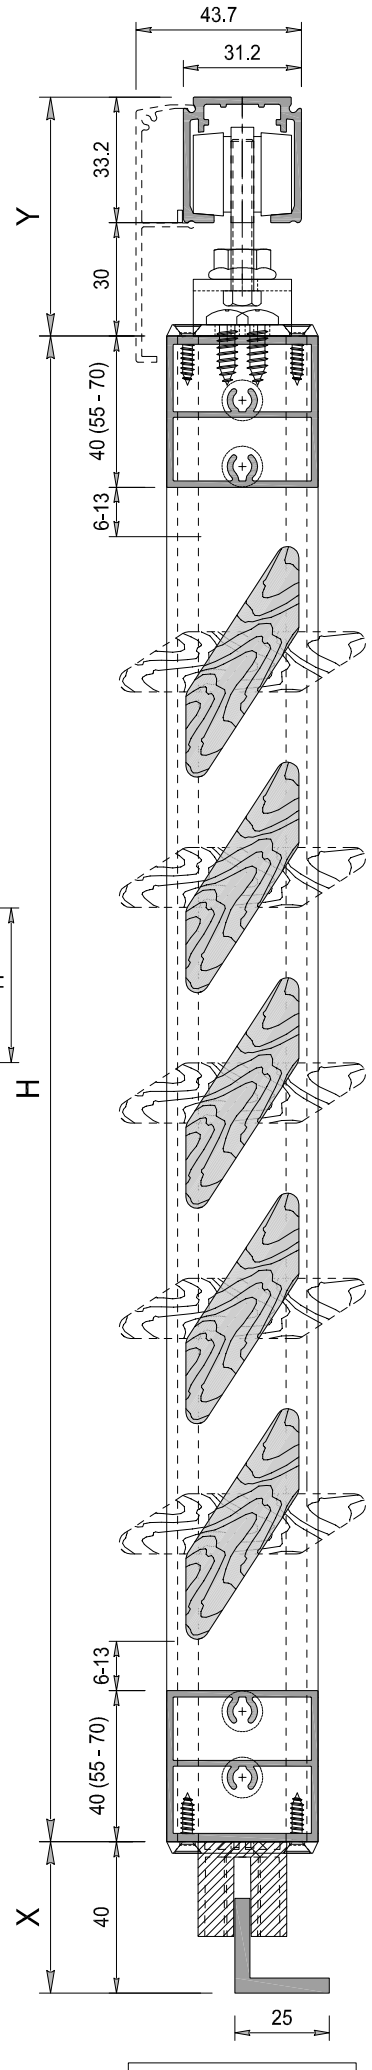

Standaard Rall H 25 x 25 - 4

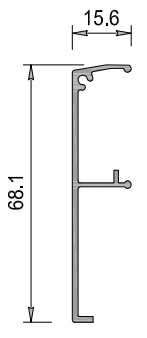

Optie: afdeklijst

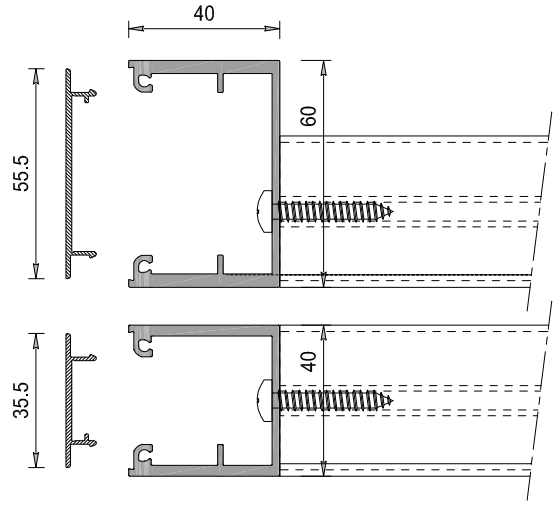

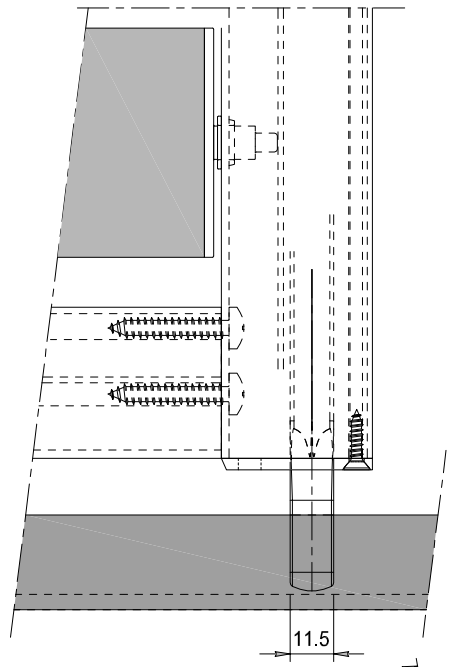

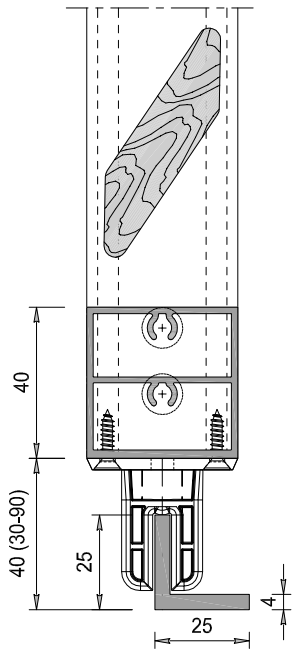

Optie: Flexguide L 25 x 25 - 4

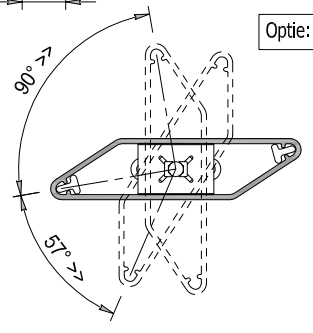

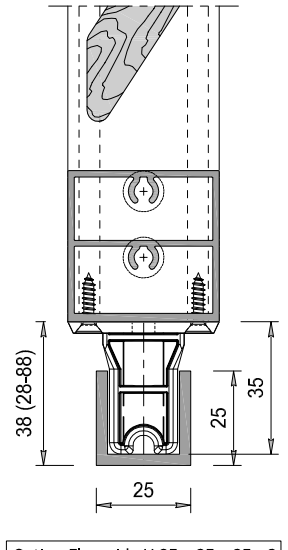

Optie: Flexguide U 25 x 25 x 25 - 3

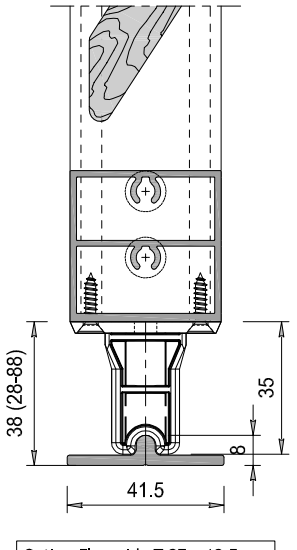

Optie: Flexguide T 37 x 12.5 mm

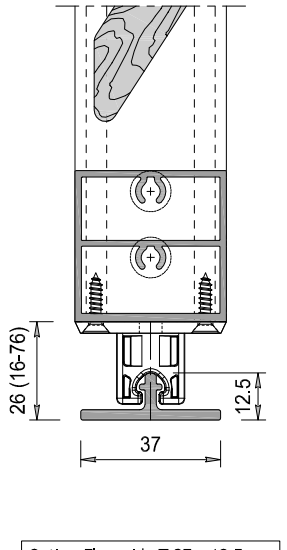

Optie: Flexguide T 37 x 12.5 mm

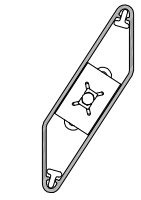

Loggialu Paro

Loggiawood Paro

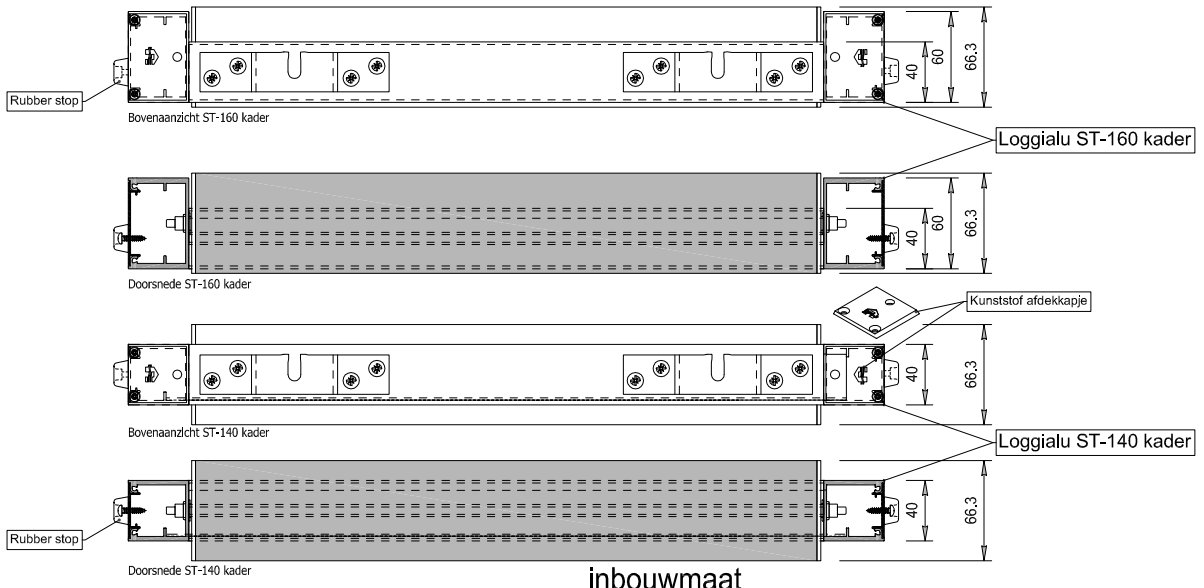

inbouwmaat

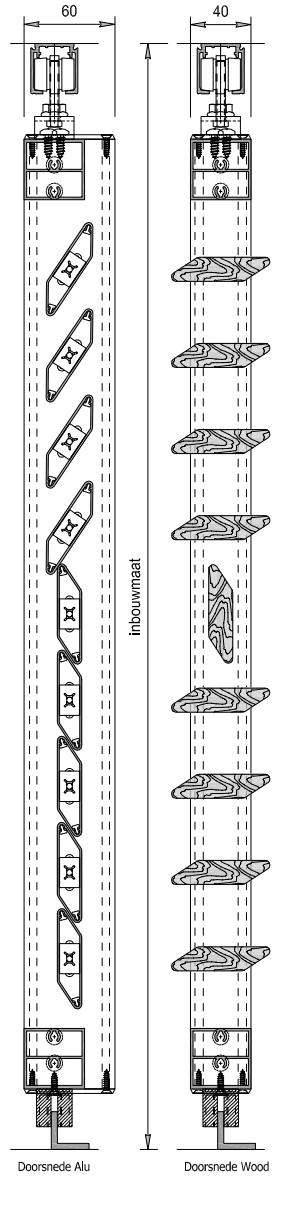

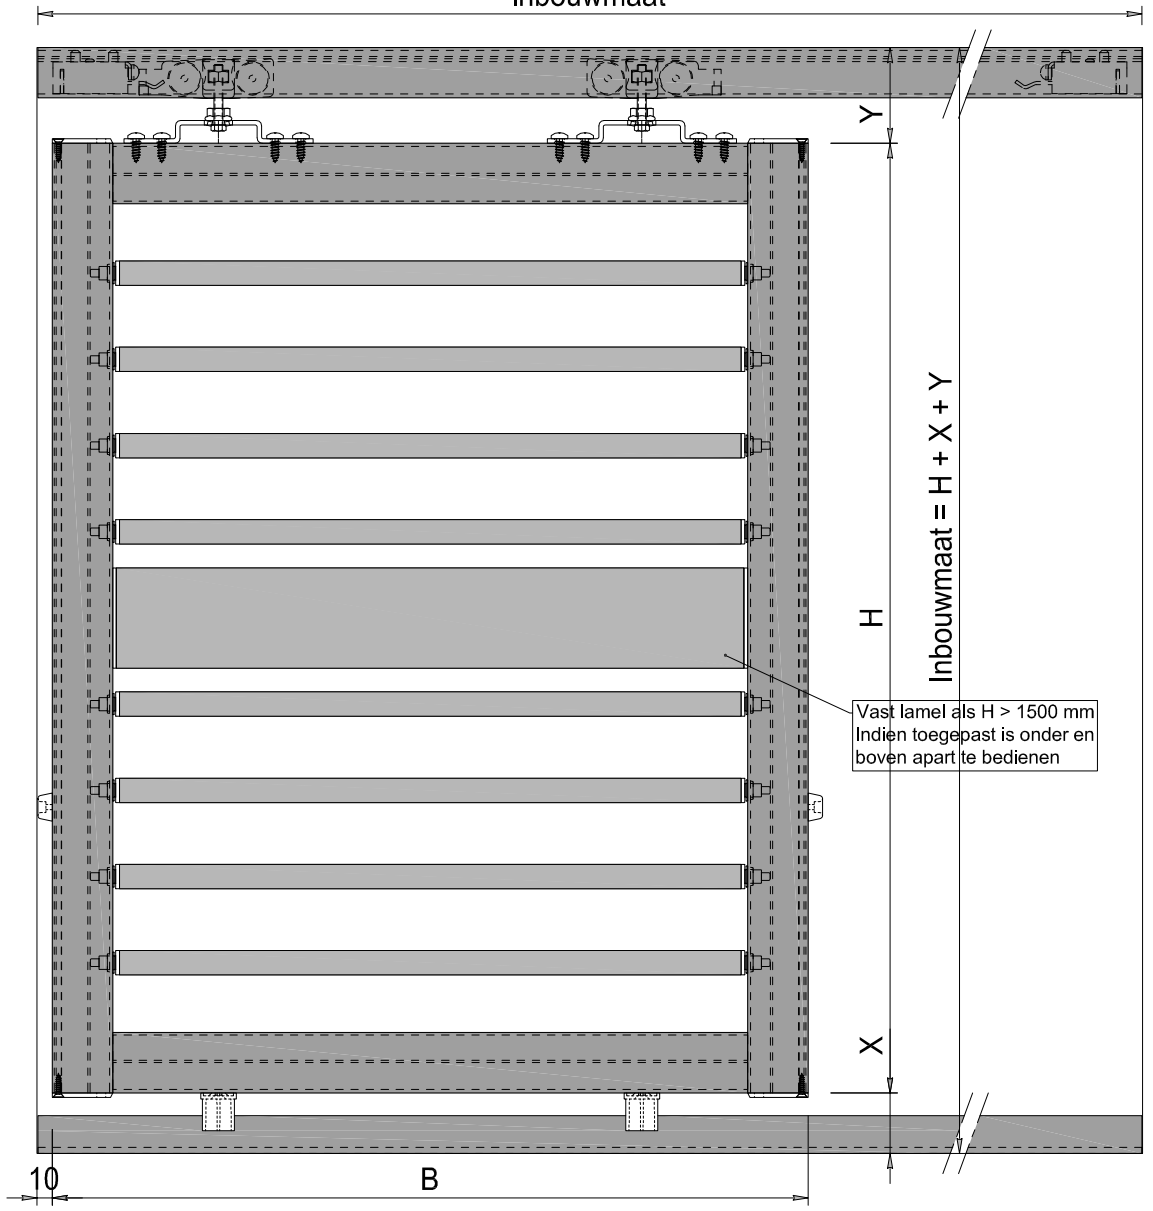

Mogelijke afmetingen zijn afhankelijk van de plaatselijke windlast en de regionale wetgeving.

Voor een overzicht van de bediening , geleide rails, onderdelen en bovendetails zie tekening L13 t/m L19

STORAX

Storax BV
Wattstraat 1
3335 LV Zwijndrecht
Nederland
Tel. : +31 (0)78 303 09 00
Fax : +31 (0)78 610 04 95
E-mail: storax@storax.nl
Website: www.storax.nl

Productgroep:	Loggia schuifpanelen
Onderdeel	:Loggialu .. en Loggiawood Paro Privacy
Materiaal	:Aluminium / WRCedar Clear no 2
Schaal: 1:2 1:5	Blad: L2
Datum: 01-10-2016	