


ST-E-084.11

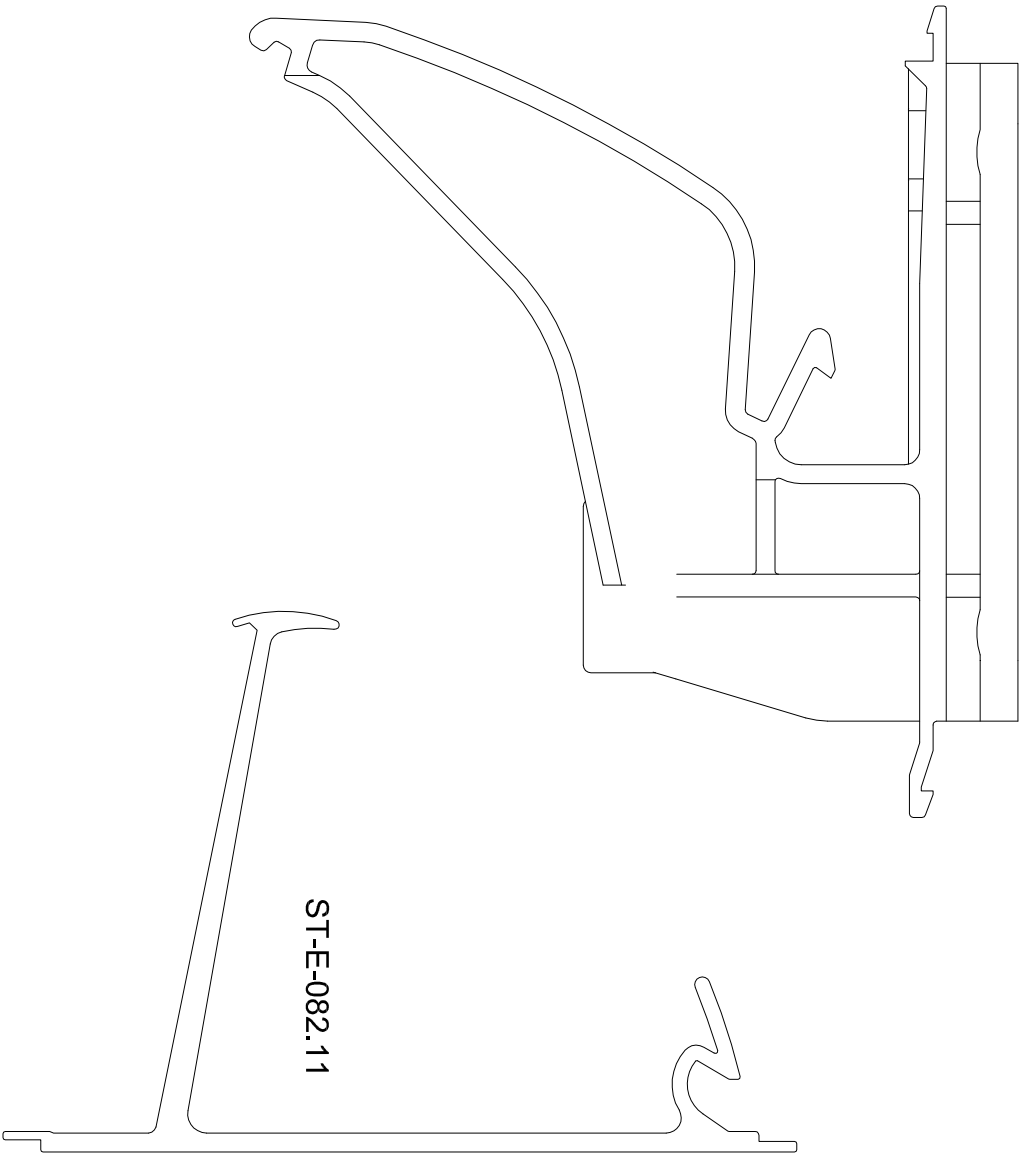


Stuknr.	Aantal	Titel/Naam, materiaal, benaming enz			Artikel Nr./Referentie	
Getekend		Controle	Gewijzigd - datum	Bestand	Datum	Schaal
MVD		MVD	MVD - 25/10/11	STE130	22/03/2008	1:1
			Storax Zonwering Sunclips ST-E-130		Versie	Formaat
			Lamel + Klips		0	A4
					Bladzijde	
					1/11	

STORAX[®]
Fruiteniersstraat 1
Postbus 382
3330 AJ Zwijndrecht

www.STORAX.NL
TEL 078-6101900
FAX 078-6100495

Type muurconsole en drager afhankelijk van uitkraging en materiaal achterconstructie.
E.e.a. te berekenen door Storax/Renson.

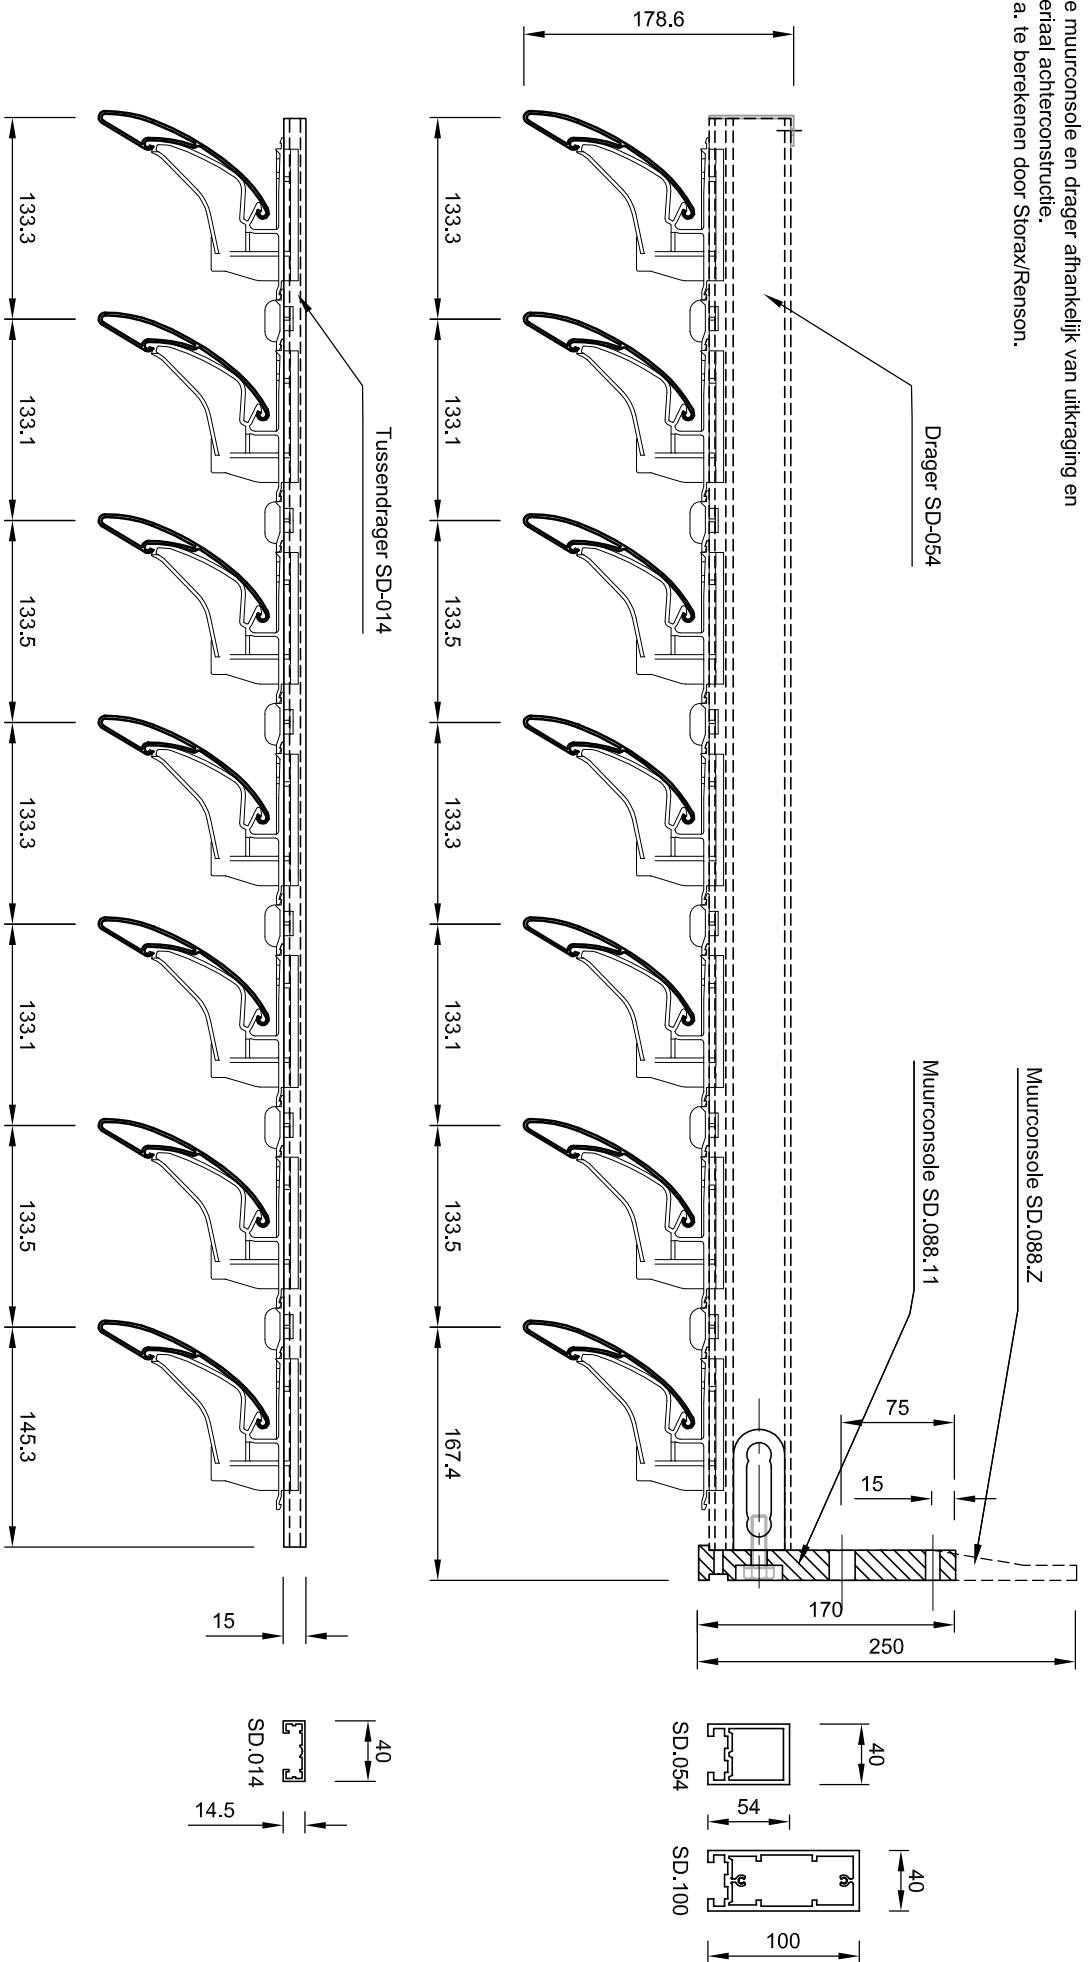

STORAX[®]


Fruiteniersstraat 1
Postbus 382
3330 AJ Zwijndrecht

www.storax.nl
TEL 078-6101900
FAX 078-6100495

Storax Zonwering Sunclips ST-E-130

Onderliggend, Drager + Muurconsole


Bladzijde
2/11

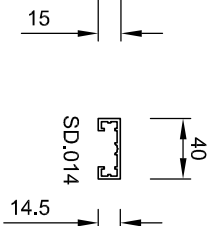


STORAX®
www.STORAX.NL
Fuldenlaarsstraat 1
Postbus 382
3330 AP Zoelmedrecht
TEL 078-6101900
FAX 078-6100495

Storax Zonwering Sunclips ST-E-130

Onderliggend, Drager + Mesconstructie

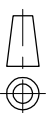Bladzijde
3/11

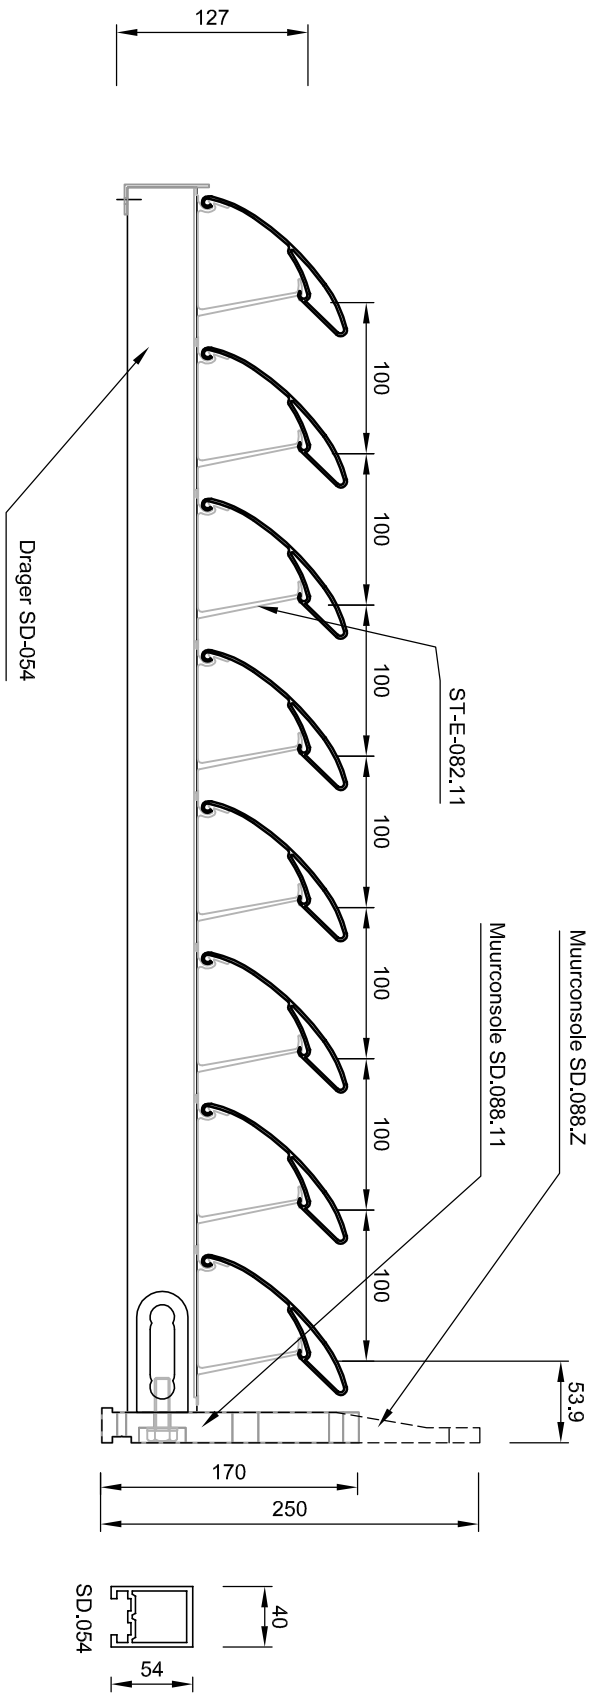

Stuknr.	Aantal	Titel/Naam, materiaal, benaming enz				Artikel Nr./Referentie	
Getekend		Controle	Gewijzigd - datum	Bestand	Datum	Schaal	
MVD		MVD	MVD - 25/10/11	STE130	22/03/2008	1:5	
			Storax Zonwering Sunclips ST-E-130		Versie	Formaat	
			Bovenliggend, Drager + Muurconsole		0	A4	
					Bladzijde		
					4/11		



STORAX®


Fruiteniersstraat 1
Postbus 382
3330 AJ Zwijndrecht

WWW.STORAX.NL
TEL 078-6101900
FAX 078-6100495



H.o.h. afstand sunclips en
verdraaiingshoek vrij te
bepalen

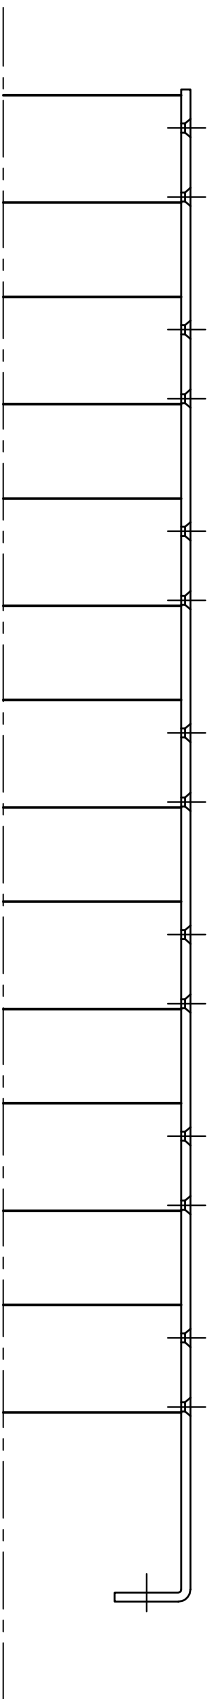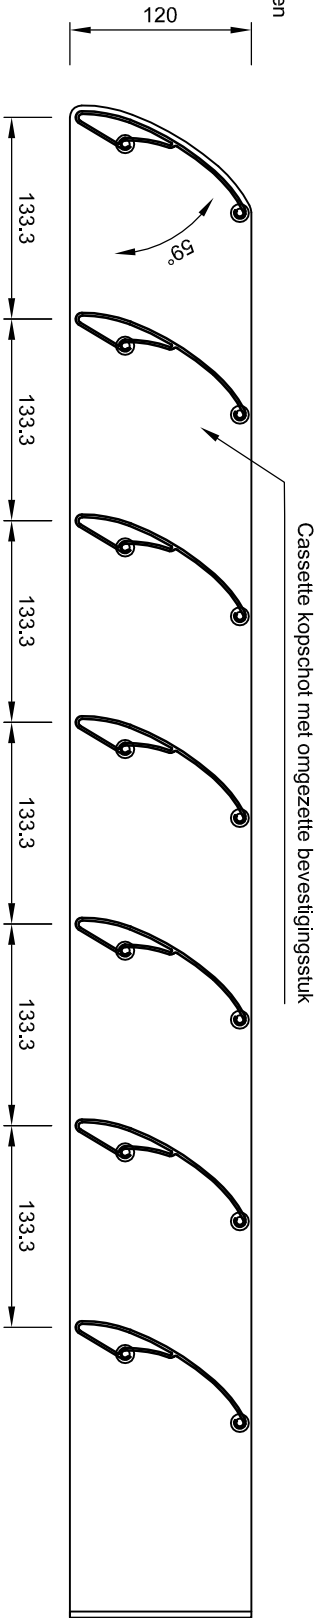


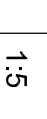
Stuknr.		Aantal	Titel/Naam, materiaal, benaming enz			Artikel Nr./Referentie		
Getekend			Controle	Gewijzigd - datum	Bestand	Datum	Schaal	
MVD			MVD	MVD - 25/10/11	STE130	22/03/2008	1:5	
<div>STORAX®</div> <div>Frutteniersstraat 1</div> <div>WWW.STORAX.NL</div> <div>Postbus 382</div> <div>3330 AJ Zwijndrecht</div> <div>TEL 078-6101900</div> <div>FAX 078-6100495</div>			Storax Zonwering Sunclips ST-E-130				Versie	Formaat
							0	A4
			Horizontale cassette				Bladzijde	
							5/11	
								


STORAX®









Fruiteniersstraat 1
Postbus 382
3330 AJ Zwijndrecht

www.STORAX.NL
TEL 078-6101900
FAX 078-6100495

Lengte en hoogte mesconstructie gebouwd afhankelijk.
E.e.a. te berekenen door Storax/Renson.

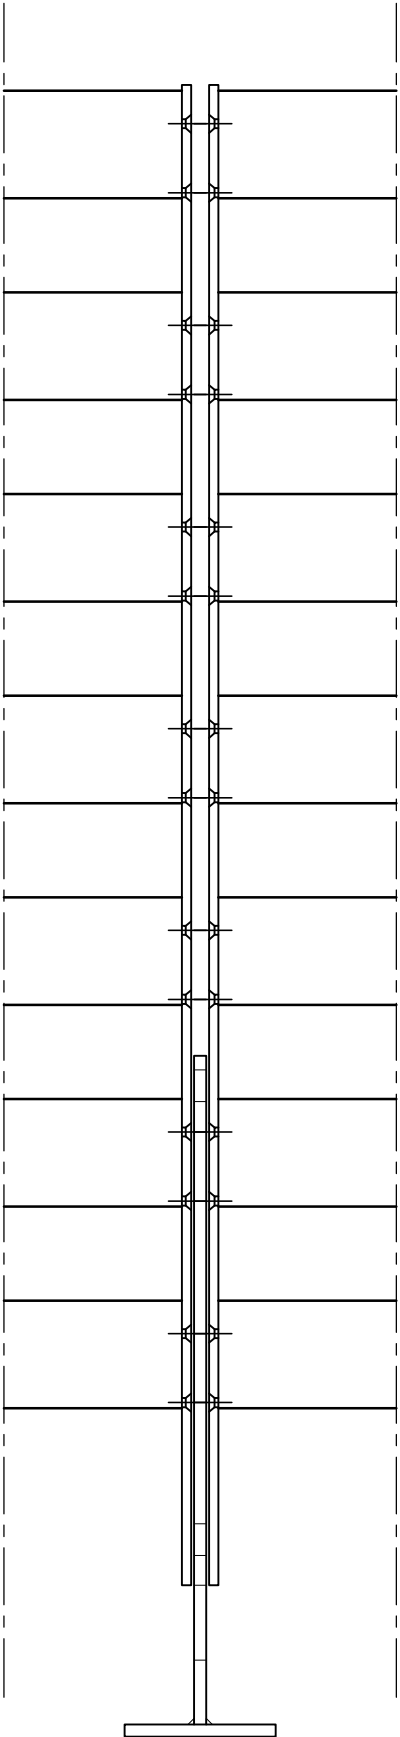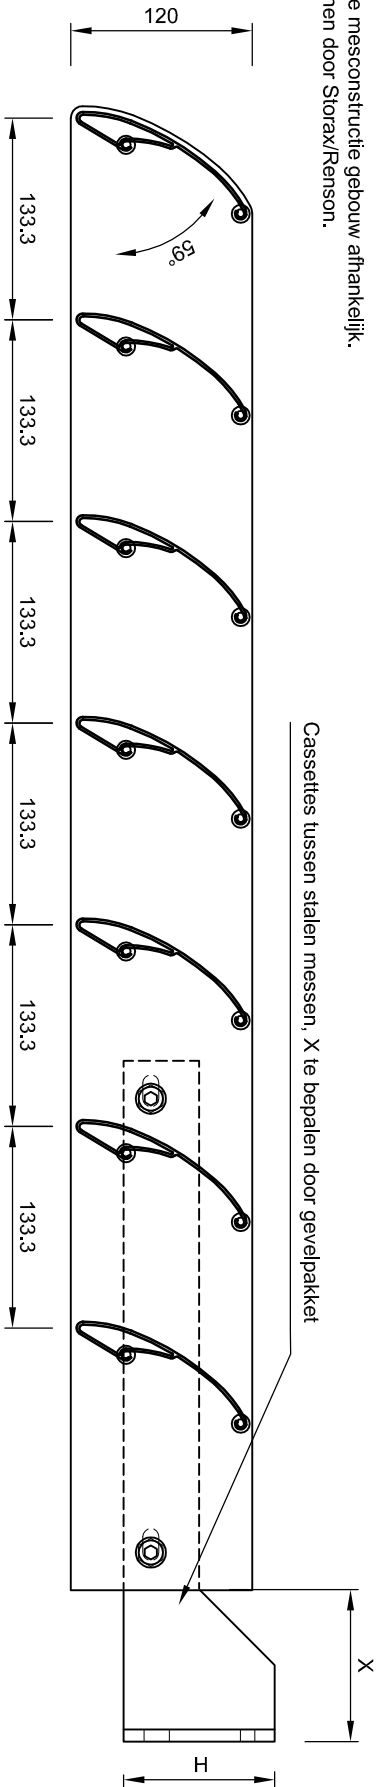

Stuknr.		Aantal	Titel/Naam, materiaal, benaming enz			Artikel Nr./Referentie		
Getekend			Controle	Gewijzigd - datum	Bestand	Datum	Schaal	
MVD			MVD	MVD - 25/10/11	STE130	22/03/2008	1:5	
<div>STORAX®</div> <div>Fruiteniersstraat 1 Postbus 382 3330 AJ Zwijndrecht</div> <div>www.STORAX.NL TEL 078-6101900 FAX 078-6100495</div>			Storax Zonwering Sunclips ST-E-130				Versie	Formaat
			Horizontale cassette + mesconstructie				Bladzijde	A4
			6/11					

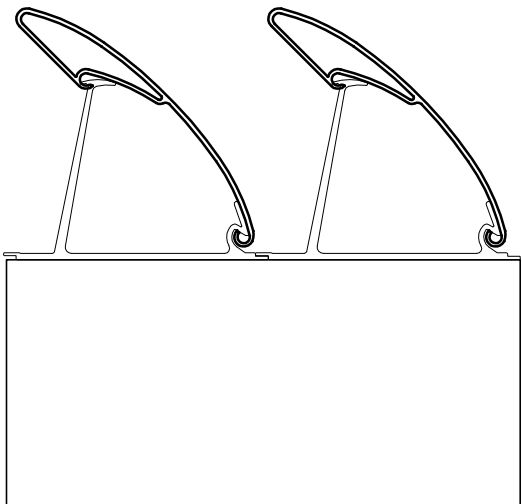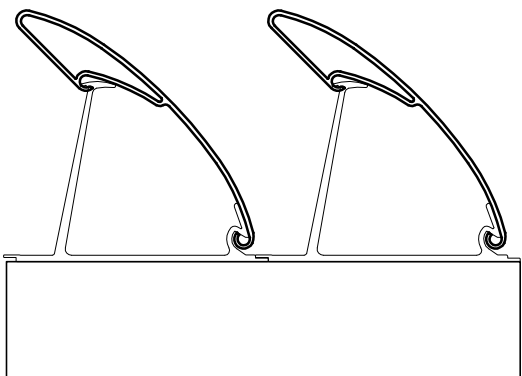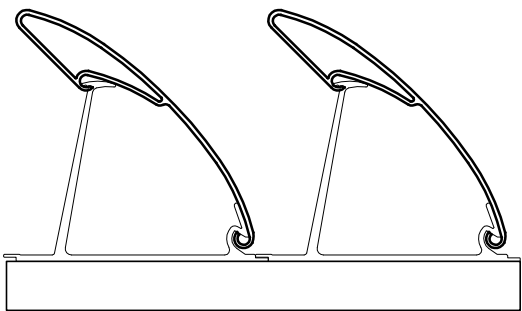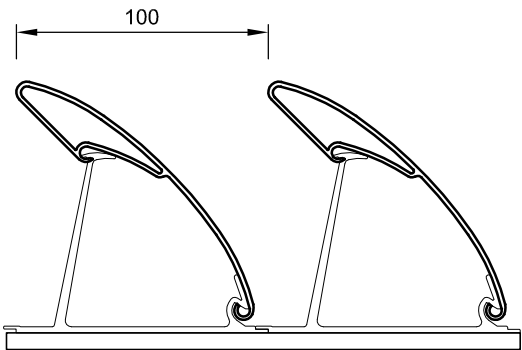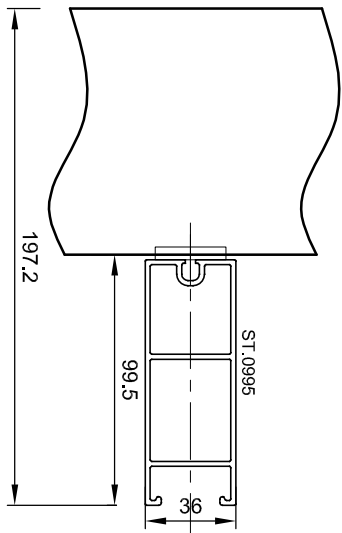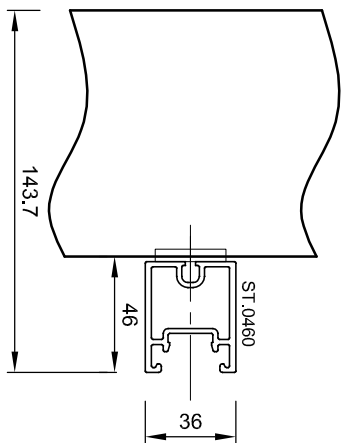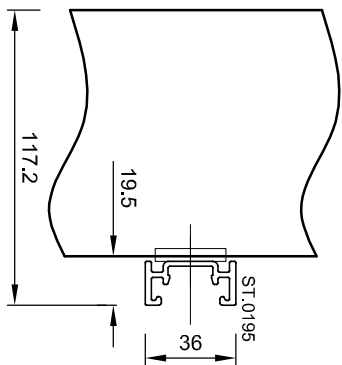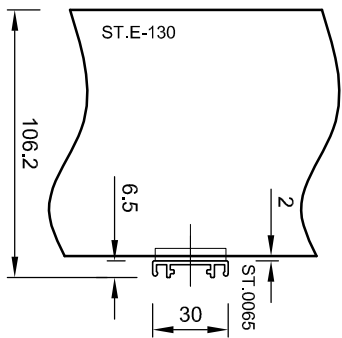


Voor verdere uitwerking van de verticale zonwering op dragers zie lamellenwandsysteem

Stuknr.	Aantal	Titel/Naam, materiaal, benaming enz			Artikel Nr./Referentie	
Geleidend		Controle	Gewijzigd - datum	Bestand	Datum	Schaal
MVD		MVD	MVD - 25/10/11	STE130	22/03/2008	1:3
			Storax Zonwering Sunclips ST-E-130		Versie	Formaat
			Vertikaal Lamel + Drager		0	A4
					Bladzijde	
					7/11	

STORAX[®]
Fruiteniersstraat 1
Postbus 382
3330 AJ Zwijndrecht
www.STORAX.NL
TEL 078-6101900
FAX 078-6100495

H.o.h. afstand sunclips en
verdraaiingshoek vrij te
bepalen

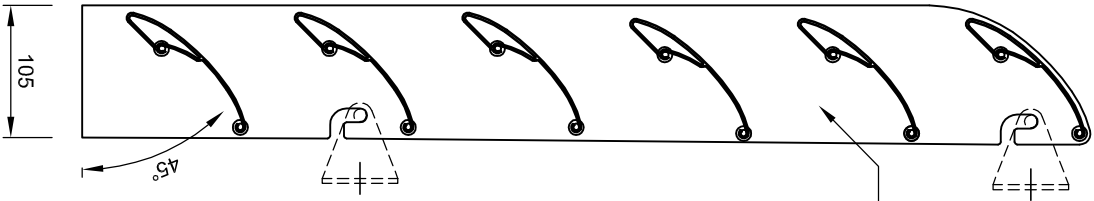











Stuknr.		Aantal	Titel/Naam, materiaal, benaming enz			Artikel Nr./Referentie	
Getekend			Controle			Schaal	
MVD			MVD			1:6	
			Gewijzigd - datum		Bestand	Datum	Versie
			MVD - 25/10/11		STE130	22/03/2008	0
			Storax Zonwering Sunclips ST-E-130				Formaat
			Verticaal cassette, d.m.v. zgn. beddenhaak				A4
			Bladzijde				
			8/11				

STORAX[®]

Fruiteniersstraat 1
Postbus 382
3330 AJ Zwijndrecht

www.STORAX.NL
TEL 078-6101900
FAX 078-6100495

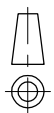

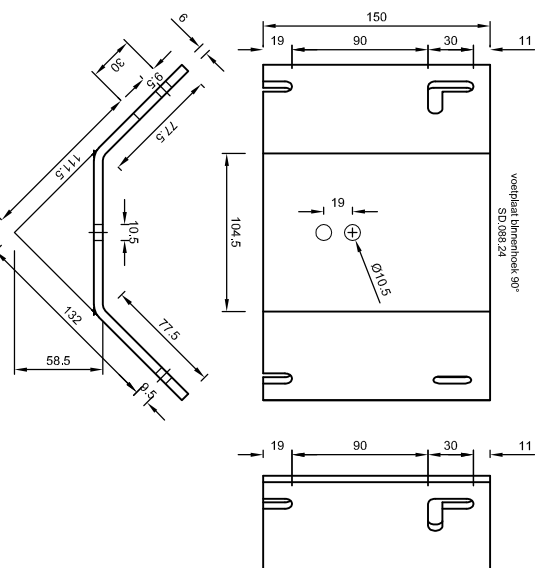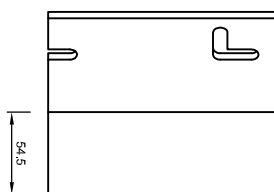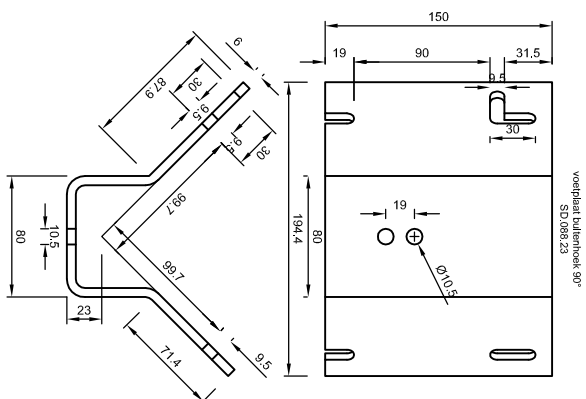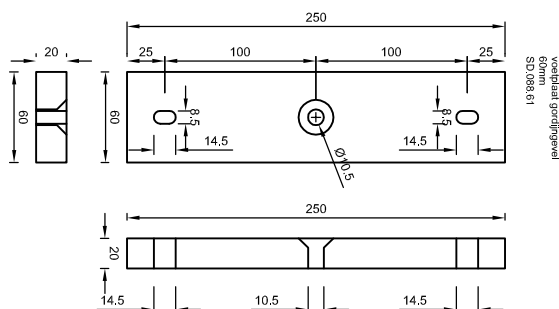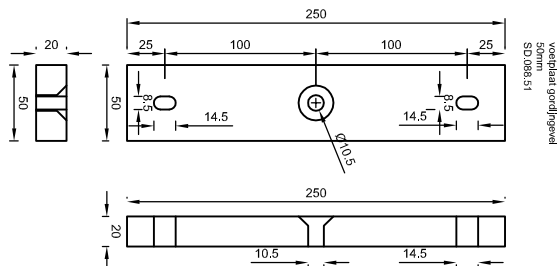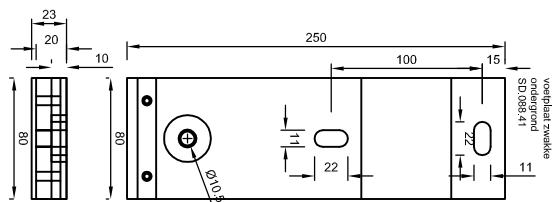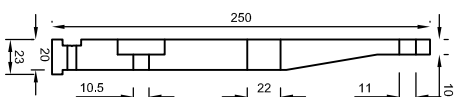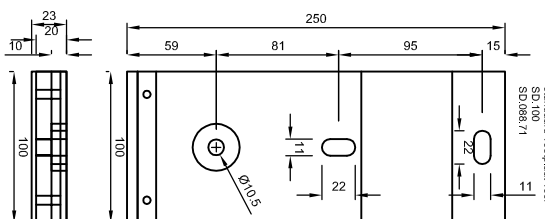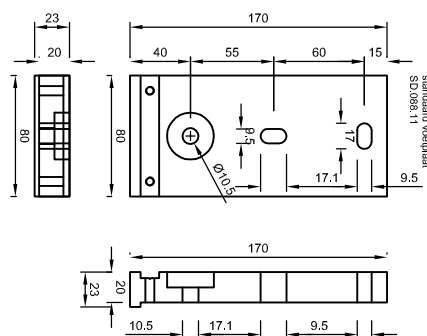
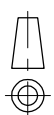



Stuknr.	Aantal	Titel/Naam, materiaal, bemaatting enz		Artikel Nr./Referentie	
Geleekend	Controle	Gewijzigd - datum	Bestand	Datum	Schaal
MVD	MVD	MVD - 25/10/11	STE130	22/03/2008	1:5

STORAX®
 Fruiteniersstraat 1
 Postbus 382
 3330 AJ Zuidrecht
 WWW.STORAX.NL
 Tel. 078-6101900
 FAX 078-6100495



max Zonwering Sunclips ST-E-130

<p>Versie</p> <p>0</p>	<p>Formaat</p> <p>A4</p>
<p>Bladzijde</p> <p>9/11</p>	





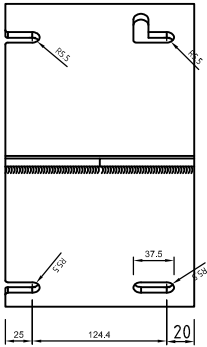


SD.089.03

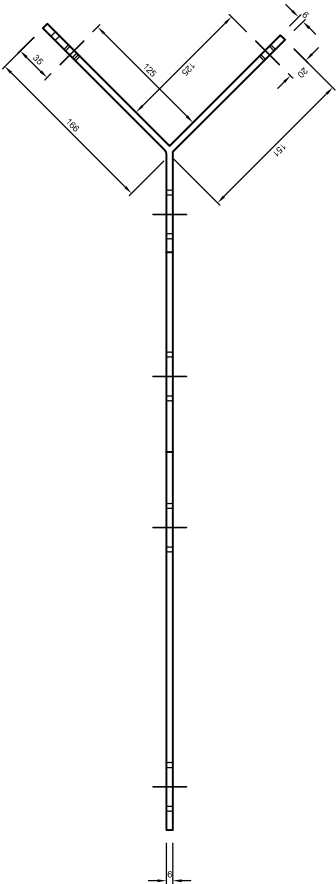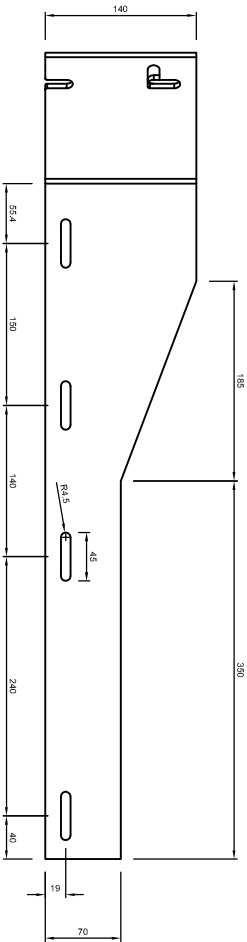


SD.089.05

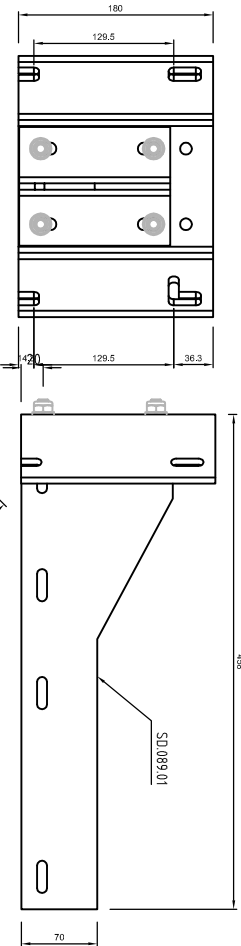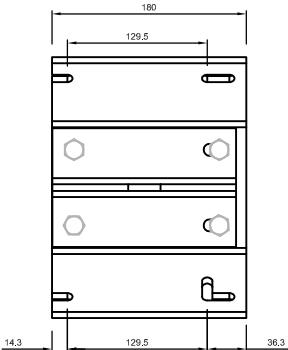

SD.089.01

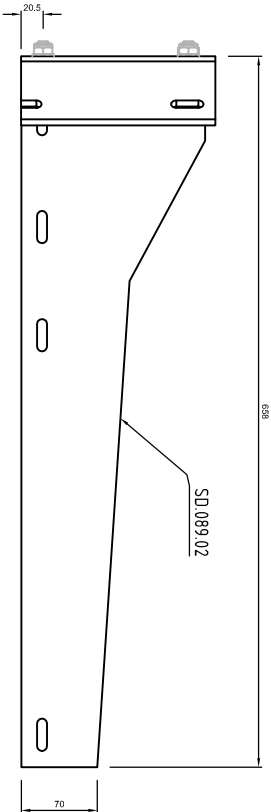

SD.089.02

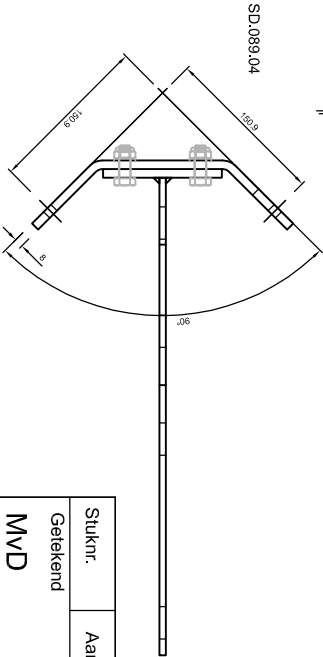

SD.089.04

Stuknr.	Aantal	Titel/Naam, materiaal, benaming enz			Artikel Nr./Referentie	
Geleidend		Controle	Gewijzigd - datum	Bestand	Datum	Schaal
MVD		MVD	MVD - 25/10/11	STE130	22/03/2008	1:7
Storax Zonwering Sunclips ST-E-130						Versie
Standard hoekmessen						0
Fruiteniersstraat 1 Postbus 382 3330 AJ Zwijndrecht						Bladzijde
WWW.STORAX.NL TEL 078-6101900 FAX 078-6100495						11/11
STORAX®						Formaat
						A4

