




ST-E-084.11

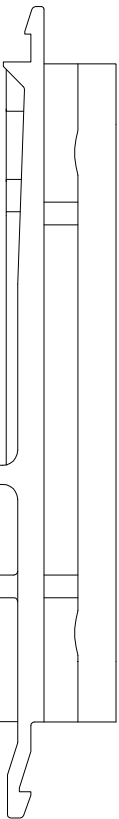

ST-E-096.01

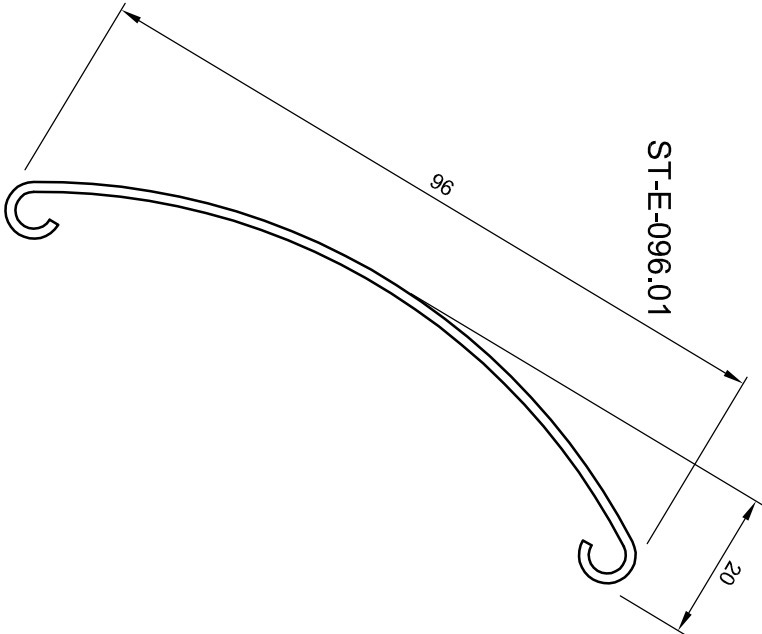

ST-E-082.11

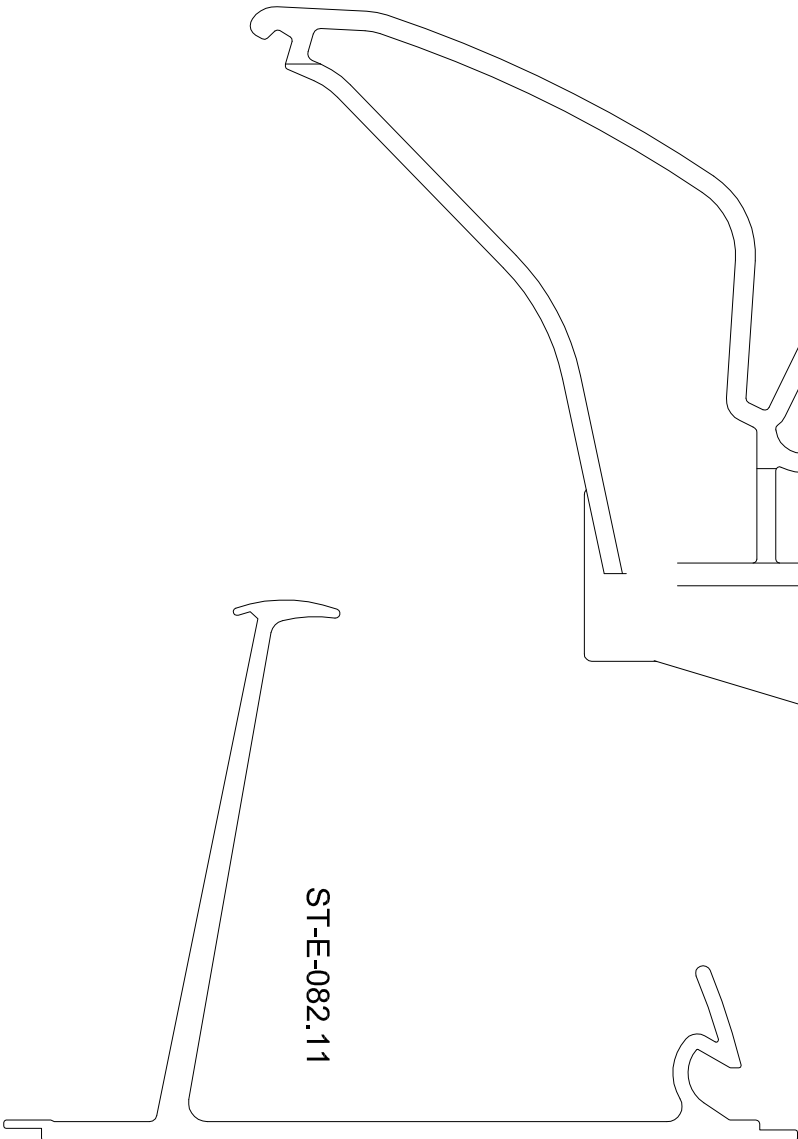

Stuknr.	Aantal	Titel/Naam, materiaal, benaming enz			Artikel Nr./Referentie	
Getekend		Controle	Gewijzigd - datum	Bestand	Datum	Schaal
MVD		MVD	MVD - 25/10/11	STE096	22/03/2008	1:1
			Storax Zonwering Sunclips ST-E-096		Versie	Formaat
			Lamel + Klips		0	A4
					Bladzijde	
					1/11	



**STORAX**®

Fruiteniersstraat 1  
Postbus 382  
3330 AJ Zwijndrecht

WWW.STORAX.NL  
TEL 078-6101900  
FAX 078-6100495



Type muurconsole afhankelijk van uitkraging en  
materiaal achterconstructie.  
E.e.a. te berekenen door Storax/Renson.

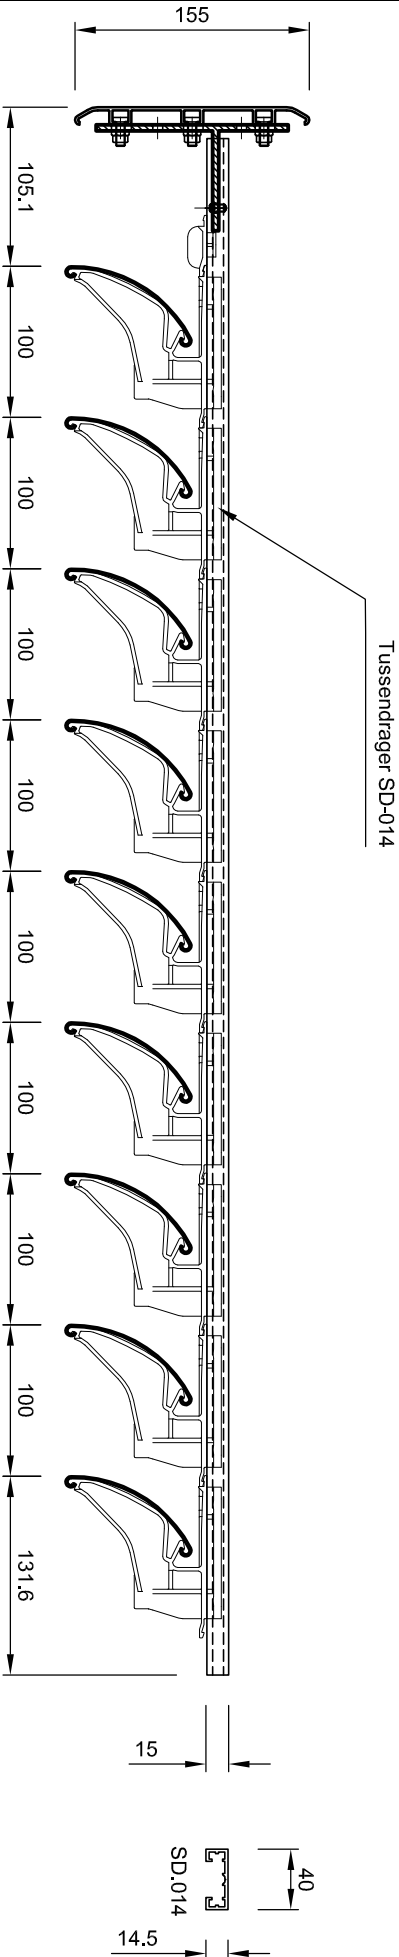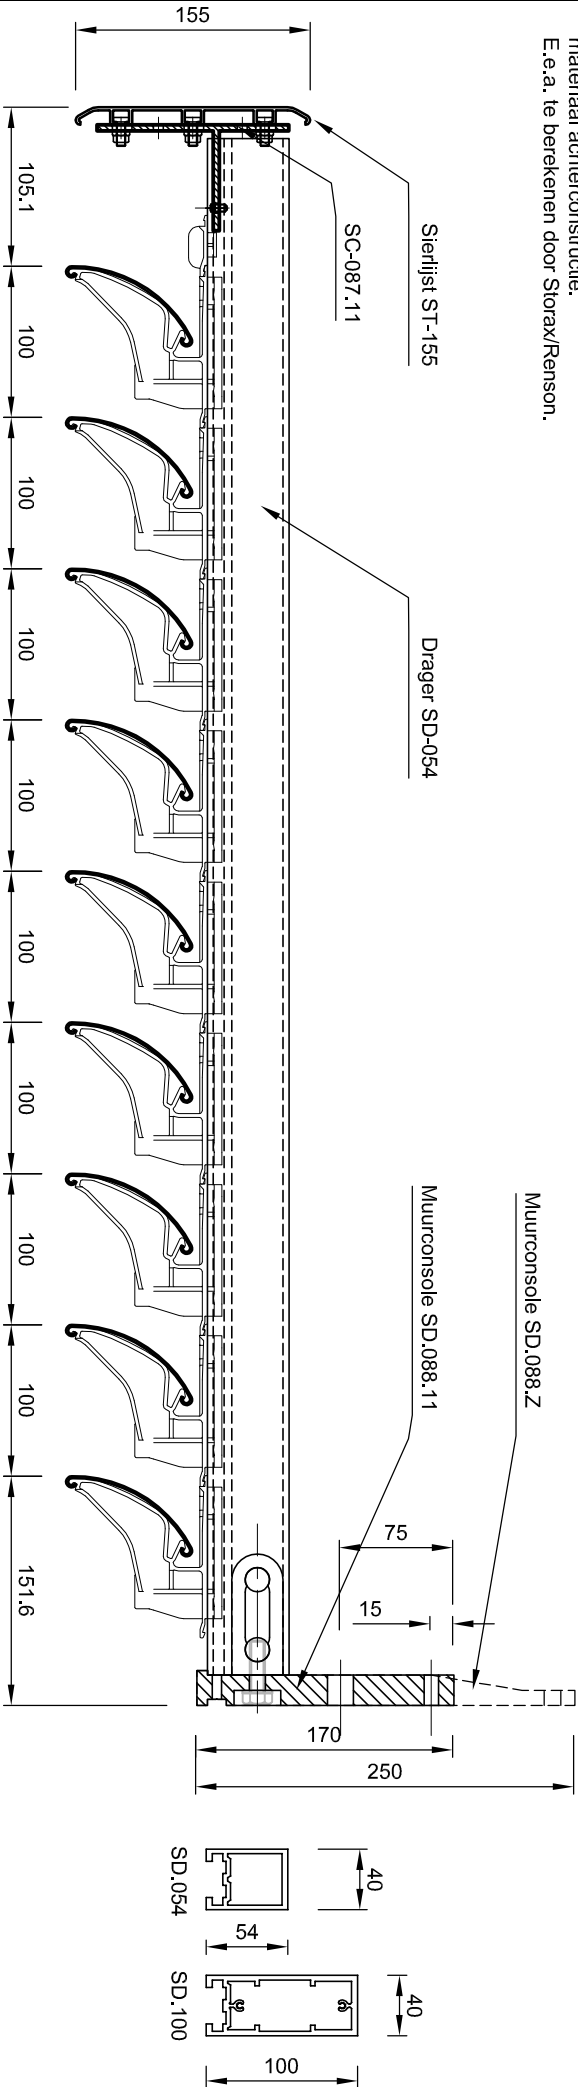




Stuknr.	Aantal	Titel/Naam, materiaal, benaming enz			Artikel Nr./Referentie	
Getekend		Controle	Gewijzigd - datum	Bestand	Datum	Schaal
MVD		MVD	MVD - 25/10/11	STE096	22/03/2008	1:5
			Storax Zonwering Sunclips ST-E-096		Versie	Formaat
			Onderliggend, Drager + Muurconsole		0	A4
					Bladzijde	
					3/11	


**STORAX**®

Fruiteniersstraat 1  
Postbus 382  
3330 AJ Zwijndrecht

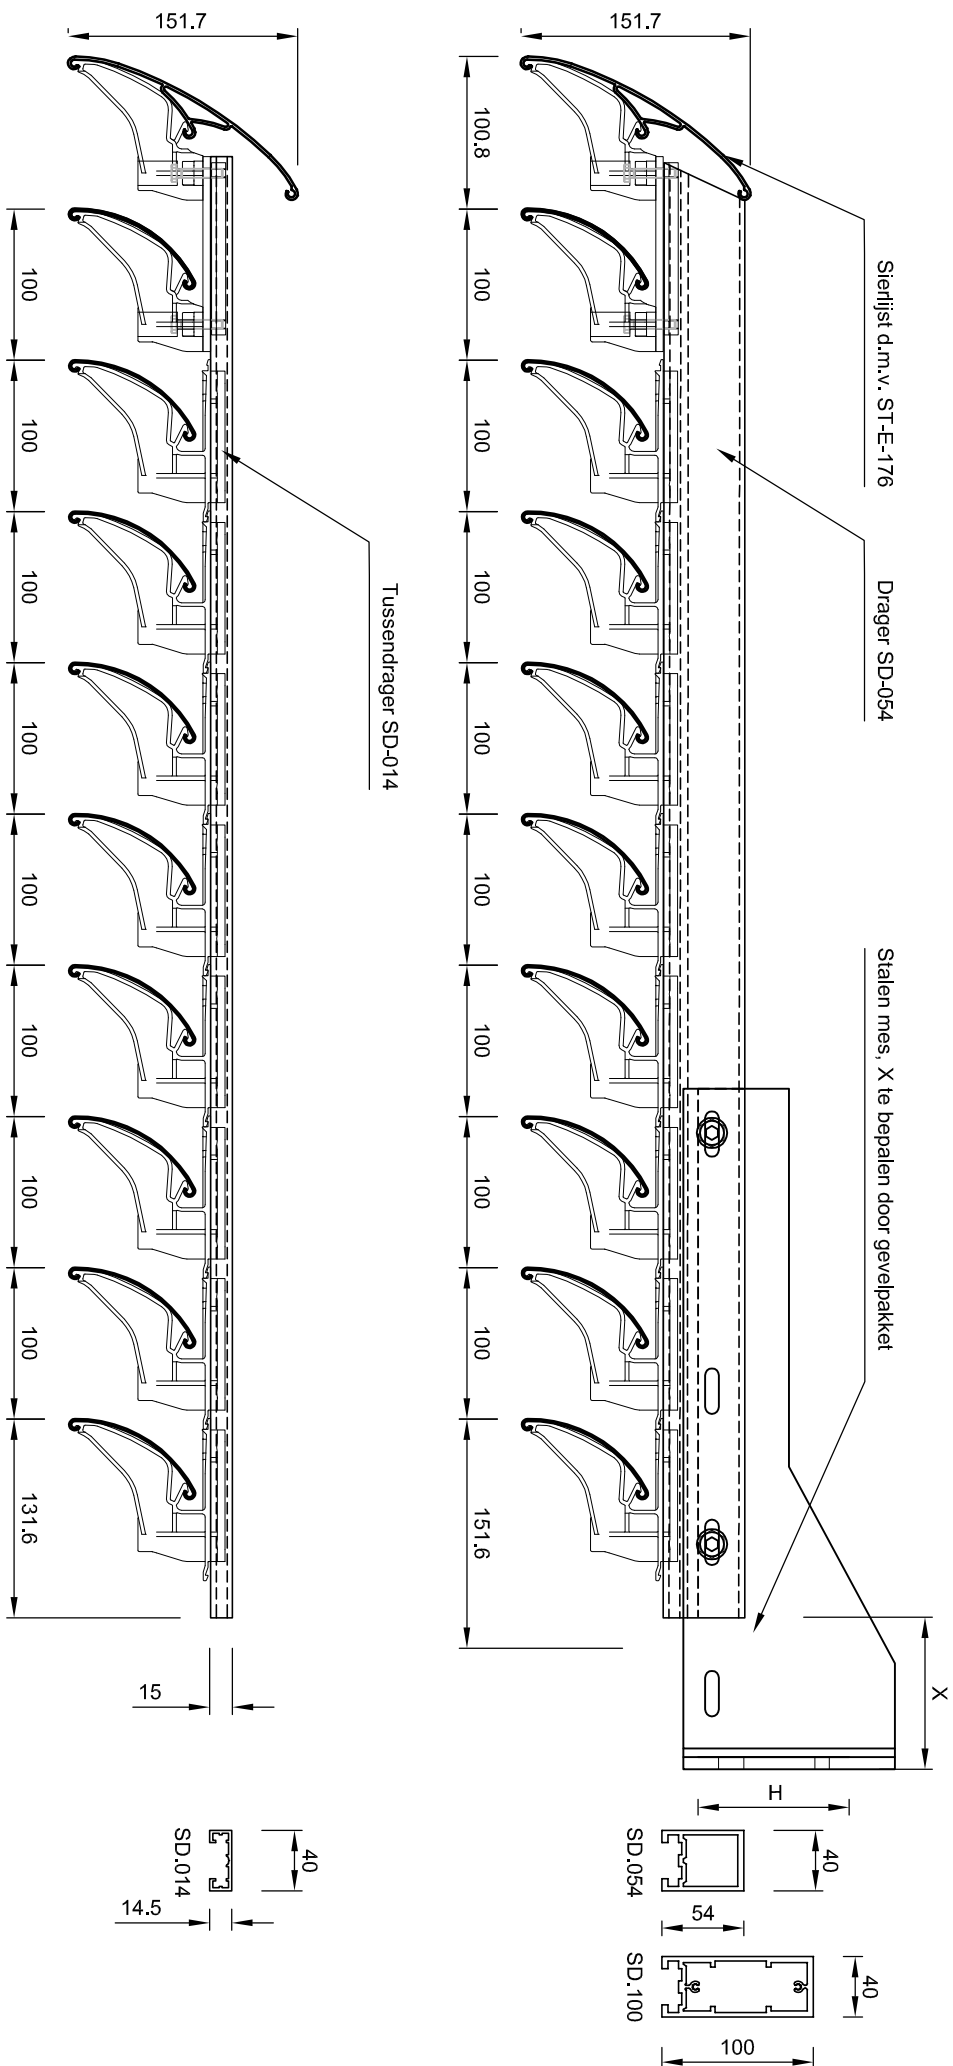www.STORAX.NL  
TEL 078-6101900  
FAX 078-6100495



Stuknr.	Aantal	Titel/Naam, materiaal, benaming enz		Artikel Nr./Referentie
Geleidend	Controle	Gewijzigd - datum	Bestand	Datum
MVD	MVD	MVD - 25/10/11	STE096	22/03/2008
		Storax Zonwerping Sunclips ST-E-096		Versie 0
Fullenbergsstraat 1 Postbus 382 3330 AD Zwijndrecht		Onderliggend, Drager + Mesconstructie		Bladzijde 4/11
www.STORAX.NL TEL 078-6101900 FAX 078-6100495				Formaat A4

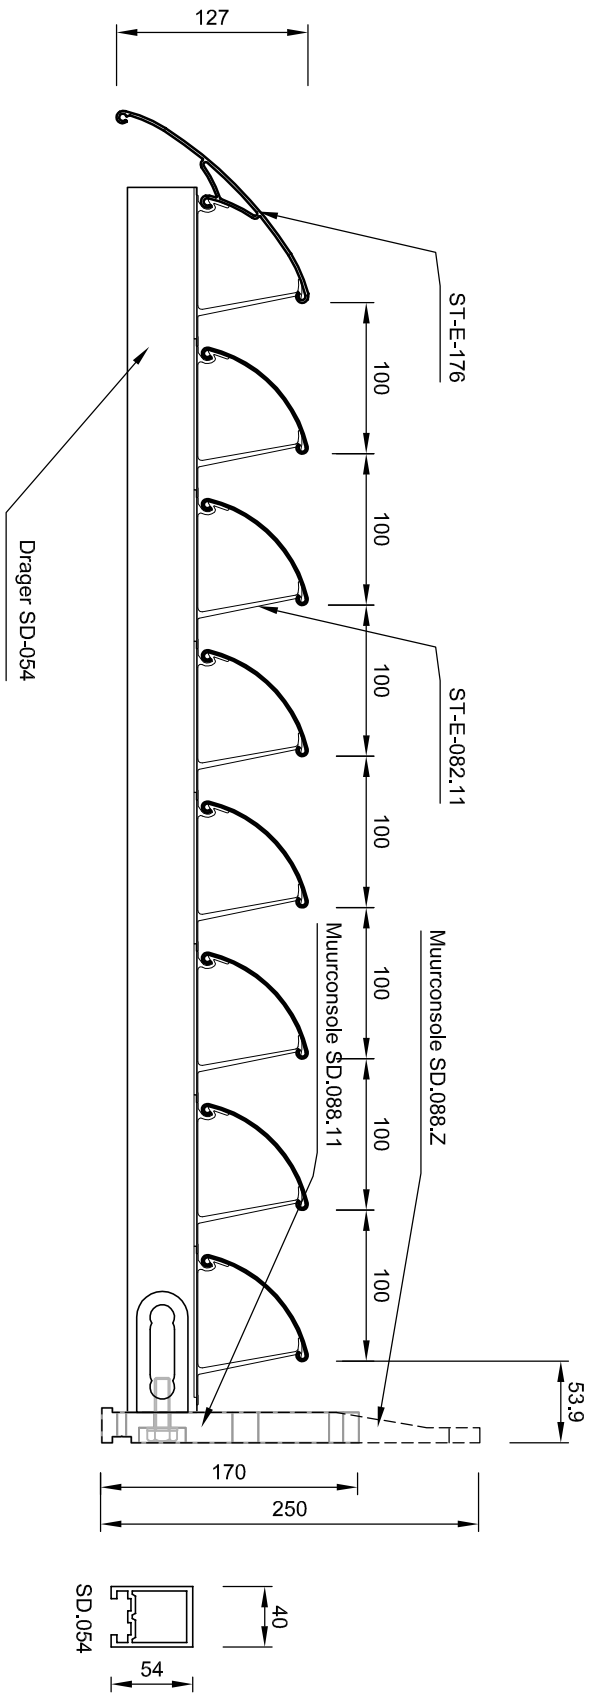

Stuknr.	Aantal	Titel/Naam, materiaal, benaming enz			Artikel Nr./Referentie	
Geleidend		Controle	Gewijzigd - datum	Bestand	Datum	Schaal
MVD		MVD	MVD - 25/10/11	STE096	22/03/2008	1:5
			Storax Zonwering Sunclips ST-E-096		Versie	Formaat
			Bovenliggend, Drager + Muurconsole		0	A4
					Bladzijde	
					5/11	


**STORAX**®

Fruiteniersstraat 1  
Postbus 382  
3330 AJ Zwijndrecht


WWW.STORAX.NL  
TEL 078-6101900  
FAX 078-6100495



H.o.h. afstand sunclips en  
verdraaiingshoek vrij te  
bepalen

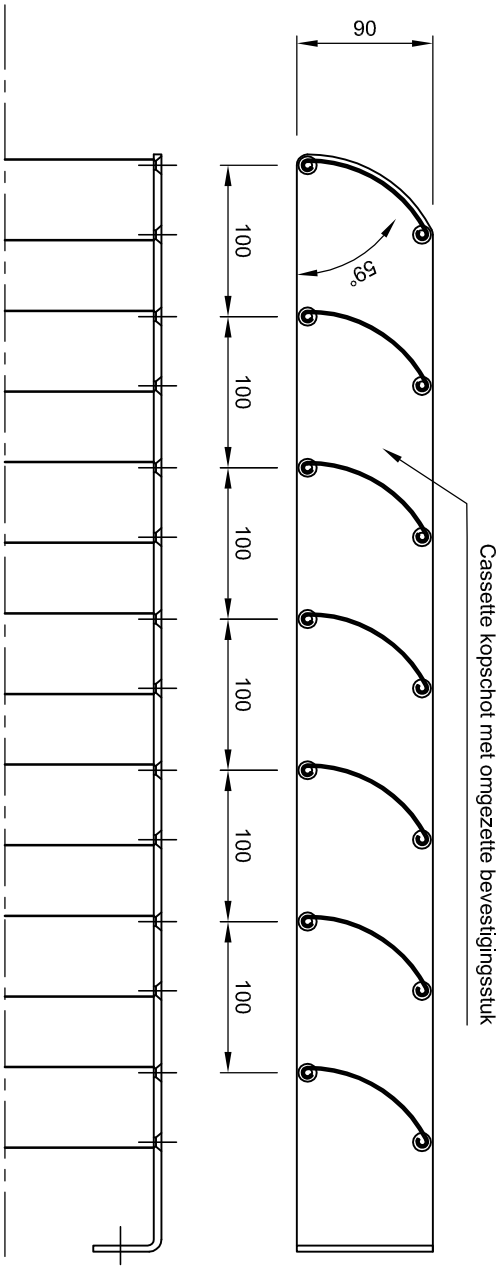


Lengte en hoogte mesconstructie gebouwd afhankelijk  
E.e.a. te berekenen door Storax/Renson.

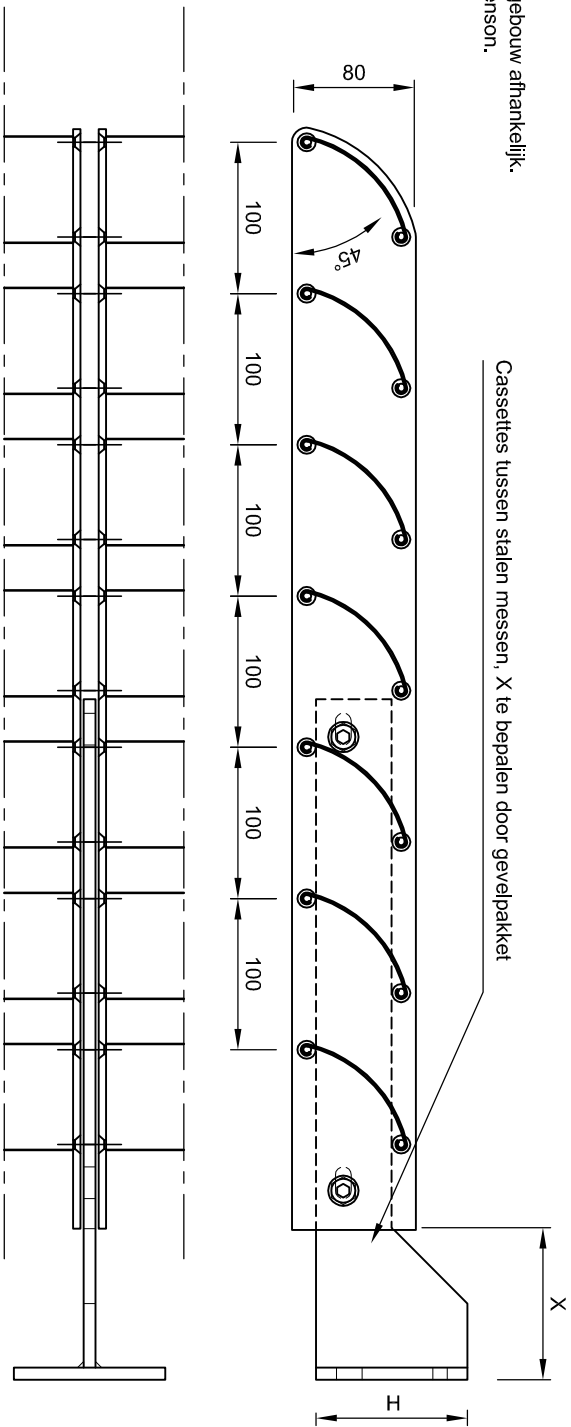

Stuknr.	Aantal	Titel/Naam, materiaal, benaming enz			Artikel Nr./Referentie		
Getekend		Controle	Gewijzigd - datum	Bestand	Datum	Schaal	
MVD		MVD	MVD - 25/10/11	STE096	22/03/2008	1:5	
<div>STORAX®</div> <div>Frühenleersstraat 1 Postbus 382 3330 AZ Zwijndrecht www.STORAX.NL TEL 078-6101900 FAX 078-6100495</div>			Storax Zonwering Sunclips ST-E-096			Versie	Formaat
			Horizontale cassette			Bladzijde	A4
						6/11	


**STORAX**<sup>®</sup>  
Fruiteniersstraat 1  
Postbus 382  
3330 AJ Zwijndrecht

www.STORAX.NL  
TEL 078-6101900  
FAX 078-6100495

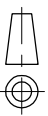














H.o.h. afstand sunclips en  
verdraaiingshoek vrij te  
bepalen

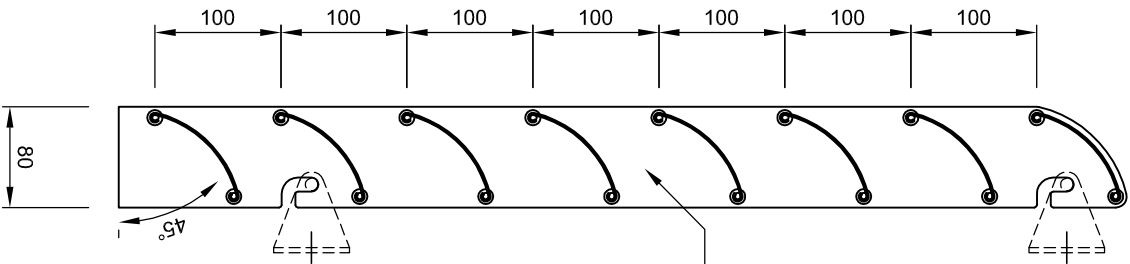

Kopschot, aluminium, voorzien van beddenhaak

Stuknr.	Aantal	Titel/Naam, materiaal, benaming enz				Artikel Nr./Referentie		
Getekend		Controle	Gewijzigd - datum		Bestand	Datum	Schaal	
MVD		MVD	MVD - 25/10/11		STE096	22/03/2008	1:6	
<div>STORAX®</div> <div>Fruiteniersstraat 1 Postbus 382 3330 AJ Zwijndrecht</div> <div>www.STORAX.NL TEL 078-6101900 FAX 078-6100495</div>			Storax Zonwering Sunclips ST-E-096				Versie	Formaat
			Vertikaal cassette, d.m.v. zgn. beddenhaak				0	A4
			Bladzijde 8/11					



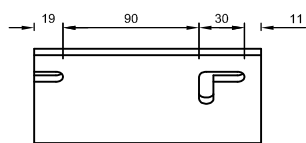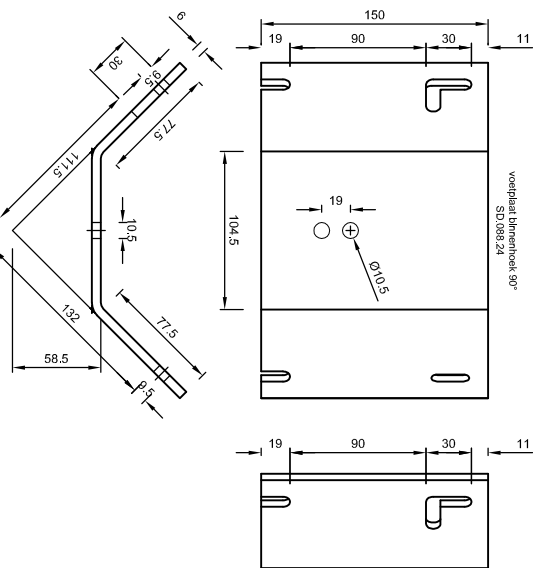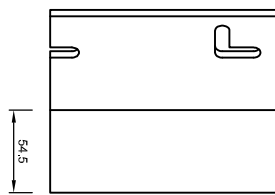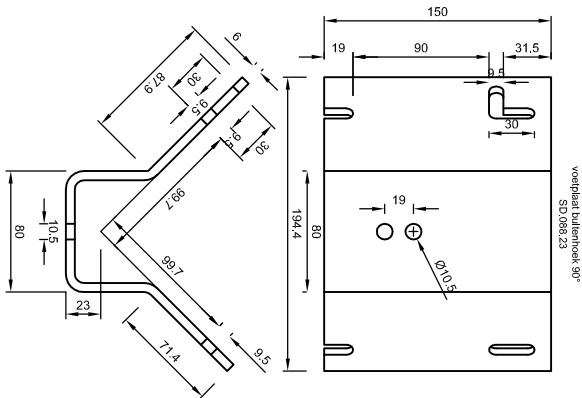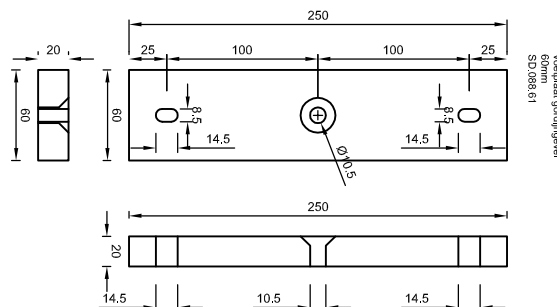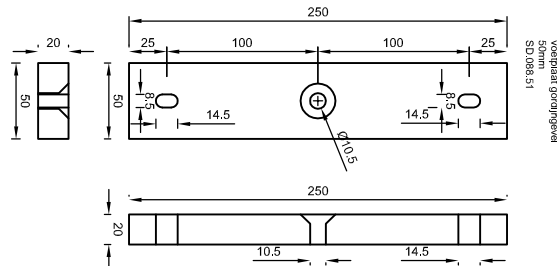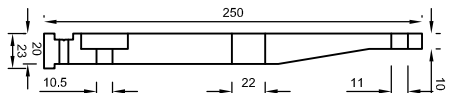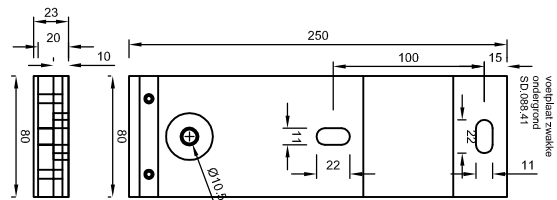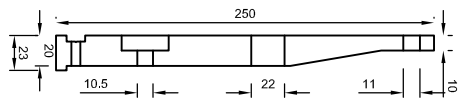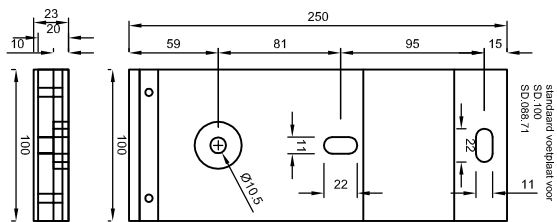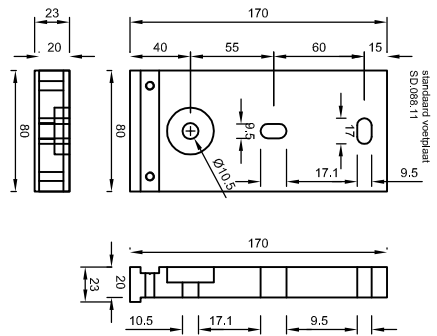


Stuknr.	Aantal	Titel/Naam, materiaal, benaming enz			Artikel Nr./Referentie
Geleidend					Schaal
MVD		Controle	MVD		1:5


Gewijzigd - datum		Bestand	Datum	Versie	Formaat
MVD - 25/10/11		STE096	22/03/2008	0	A4

**STORAX®**  
Fruiteniersstraat 1  
Postbus 382  
3330 AJ Zwijndrecht  
www.STORAX.NL  
TEL 078-6101900  
FAX 078-6100495



Storax Zonwering Sunclips ST-E-096  
Beschikbare muurconsoles

Bladzijde  
9/11


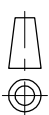


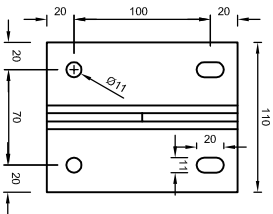


SD.089.01

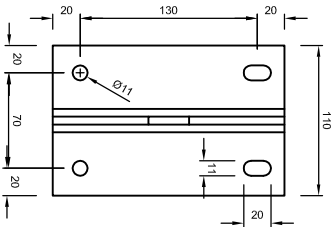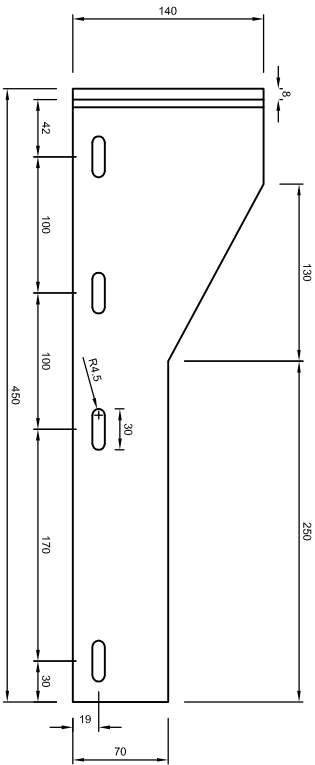




SD.089.02

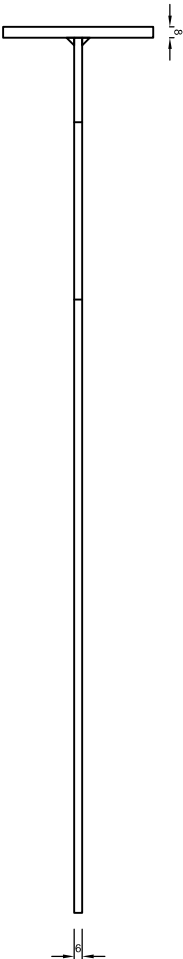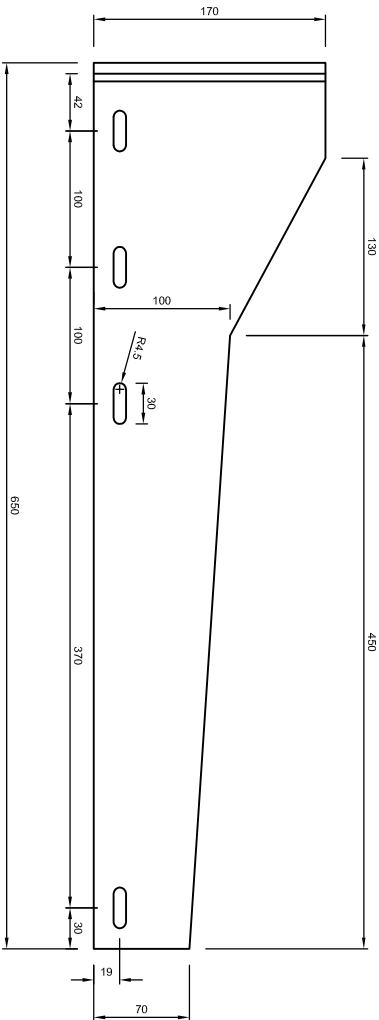




Stuknr.	Aantal	Titel/Naam, materiaal, benaming enz			Artikel Nr./Referentie	
Geleidend		Controle	Gewijzigd - datum	Bestand	Datum	Schaal
MVD		MVD	MVD - 25/10/11	STE096	22/03/2008	1:5
Fruiteniersstraat 1 Postbus 382 3330 AJ Zwijndrecht			www.storax.nl TEL 078-6101900 FAX 078-6100495		Storax Zonwering Sunclips ST-E-096	
Standard messen			Bladzijde 0		Formaat A4	
			10/11			

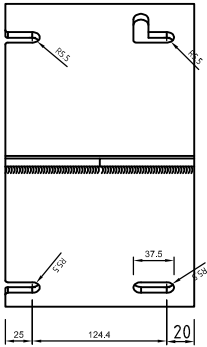

SD.089.03

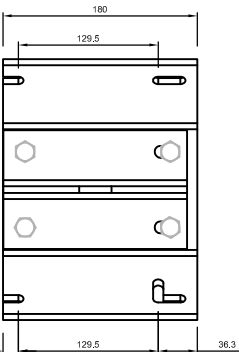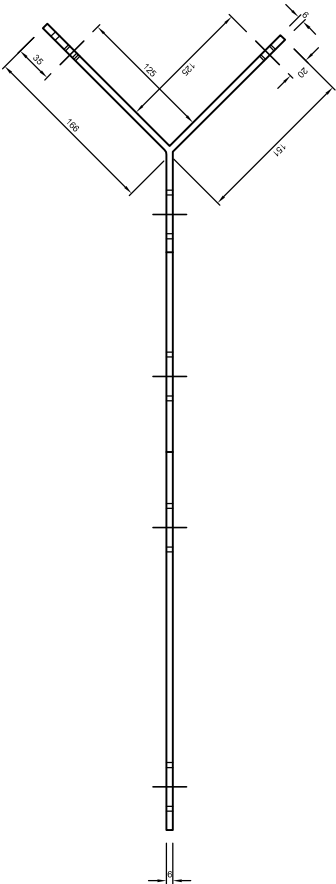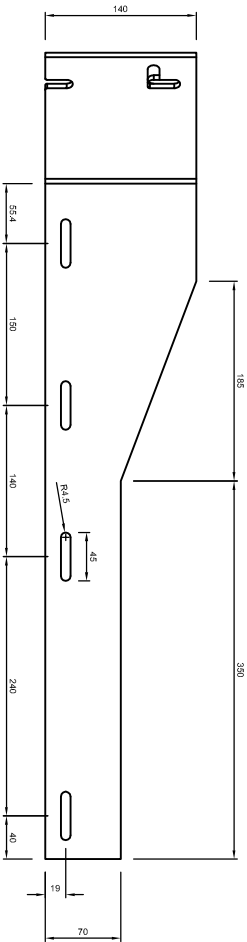

SD.089.05

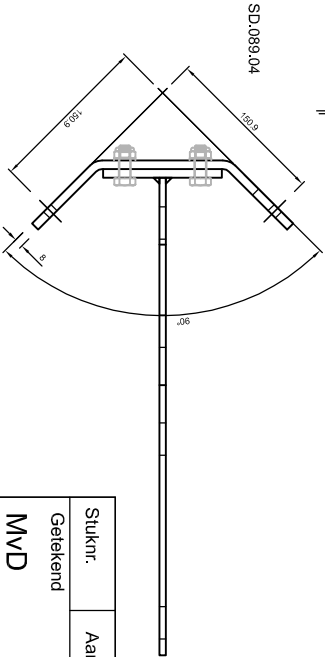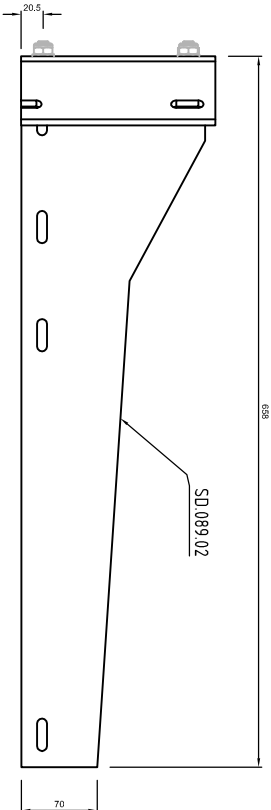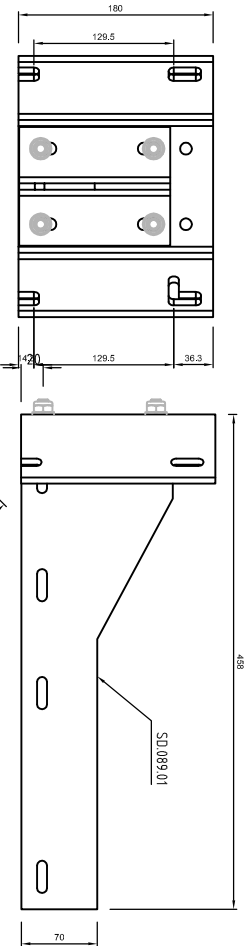

SD.089.04

Stuknr.	Aantal	Titel/Naam, materiaal, benaming enz			Artikel Nr./Referentie	
Geleidend		Controle	Gewijzigd - datum	Bestand	Datum	Schaal
MVD		MVD	MVD - 25/10/11	STE096	22/03/2008	1:5
Storax Zonwering Sunclips ST-E-096						Versie
Standard hoekmessen						0
						Bladzijde
						11/11
						Formaat
						A4

**STORAX**<sup>®</sup>

Fruiteniersstraat 1  
Postbus 382  
3330 AJ Zwijndrecht

WWW.STORAX.NL  
TEL 078-6101900  
FAX 078-6100495