

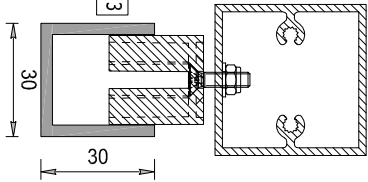
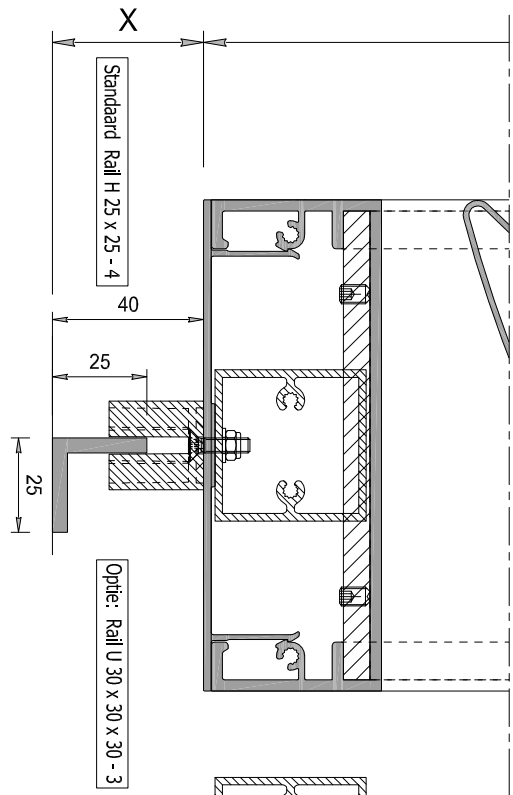


Visuele openheid OV in %					
OV = O / P					
P = Lamel stap					
O = opening loodrecht					
H = hoek verdraaiing lamel					
AS is de uiterste hoek van de zoninstraling					
Soort lamel	Hoek	Lamelstap	O	AS ( ° )	OV (%)
ST-ICA-150	59 °	150 mm	69.0	29 °	46.0 %
ST-ICA-150	59 °	200 mm	119	44 °	59.5 %
ST-ICA-150	45 °	150 mm	41.7	22 °	27.8 %
ST-ICA-150	45 °	200 mm	91.8	42 °	45.9 %

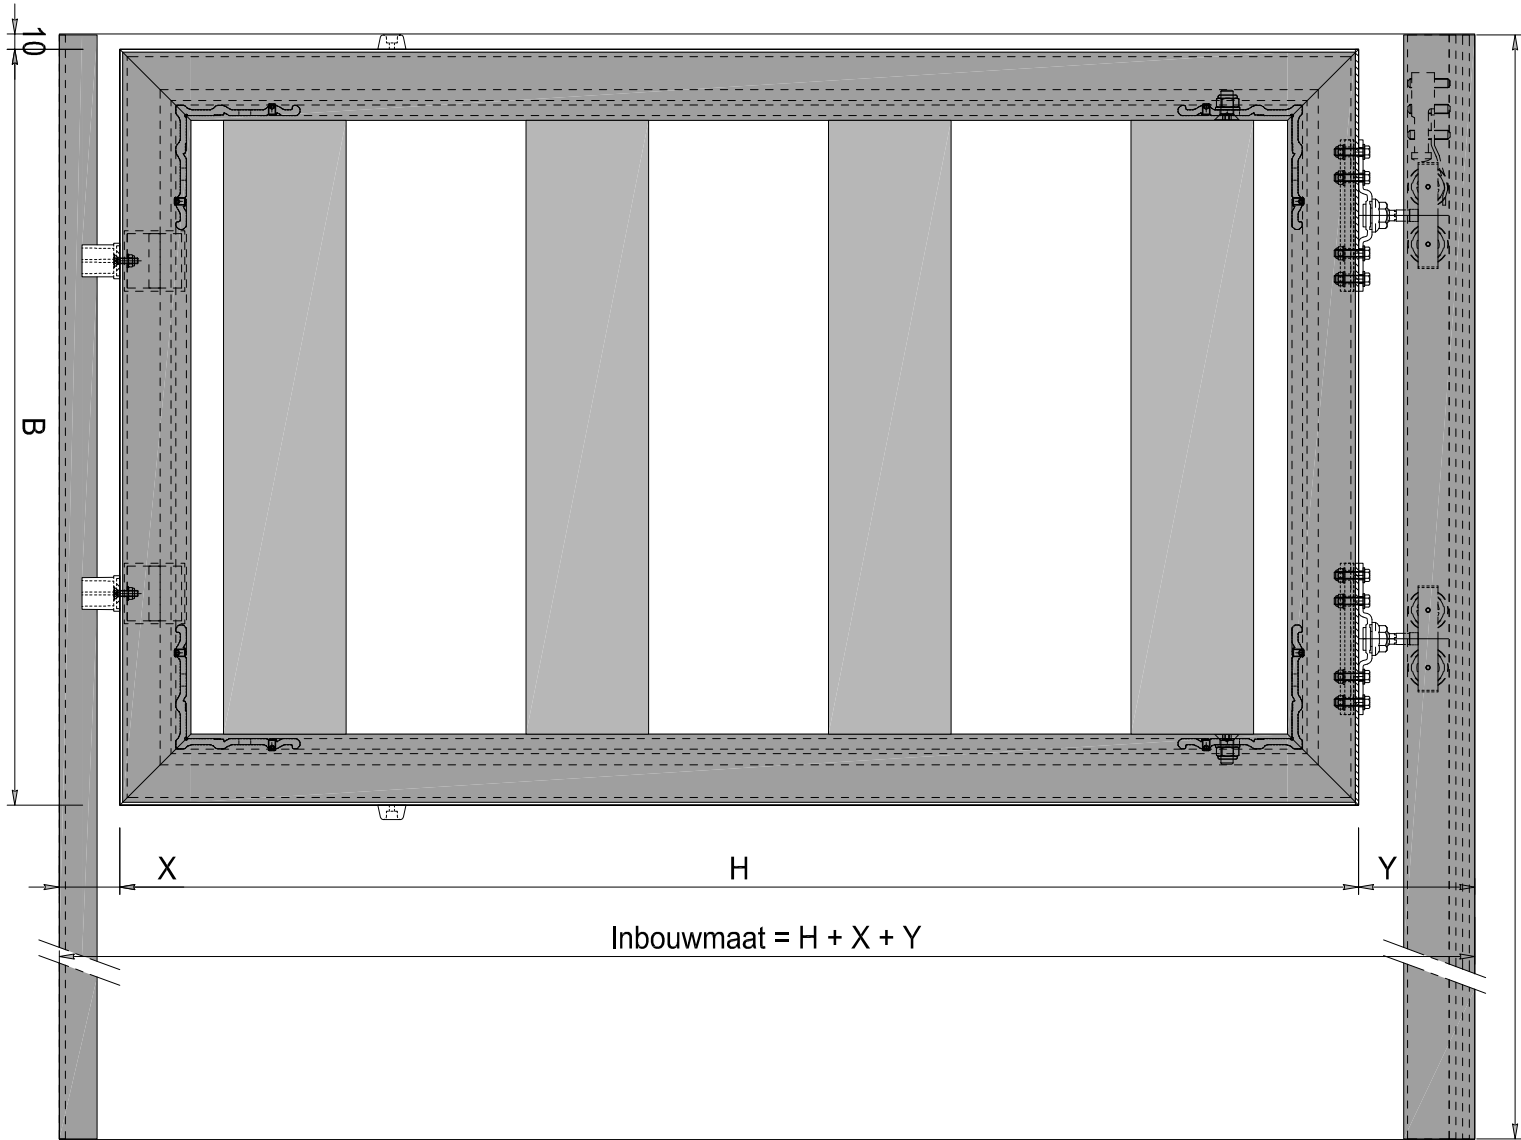

Mogelijke afmetingen zijn afhankelijk van de plaatselijke windlast en de regionale wetgeving.

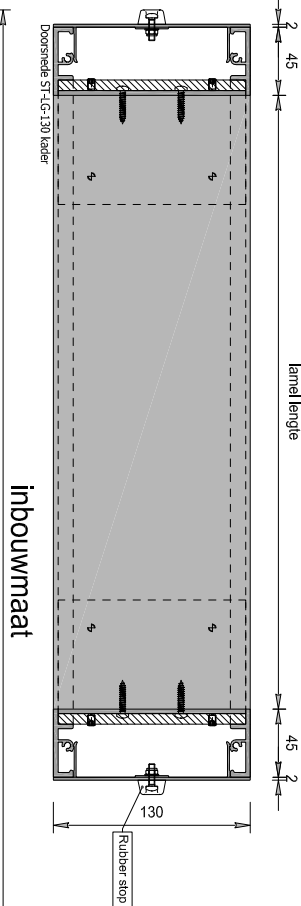

Voor een overzicht van de beëining , geleide rails, onderdelen en bovendetails zie tekening L.13 t/m L.19

STORAX

Storax BV  
Watersraat 1  
3335 LV Zwijndrecht  
Nederland

Tel. : +31 (0)78 303 09 00  
Fax : +31 (0)78 610 04 95  
E-mail: storax@storax.nl  
Website: www.storax.nl

Productgroep: Loggia schuifpanelen	
Onderdeel	: Loggia ST-LG-130 & ST-ST-ICA-150
Materiaal	: Aluminium EN AW-6063 T66
Schaal: 1:2 1:5	Blad:
Datum: 01-10-2016	

L6