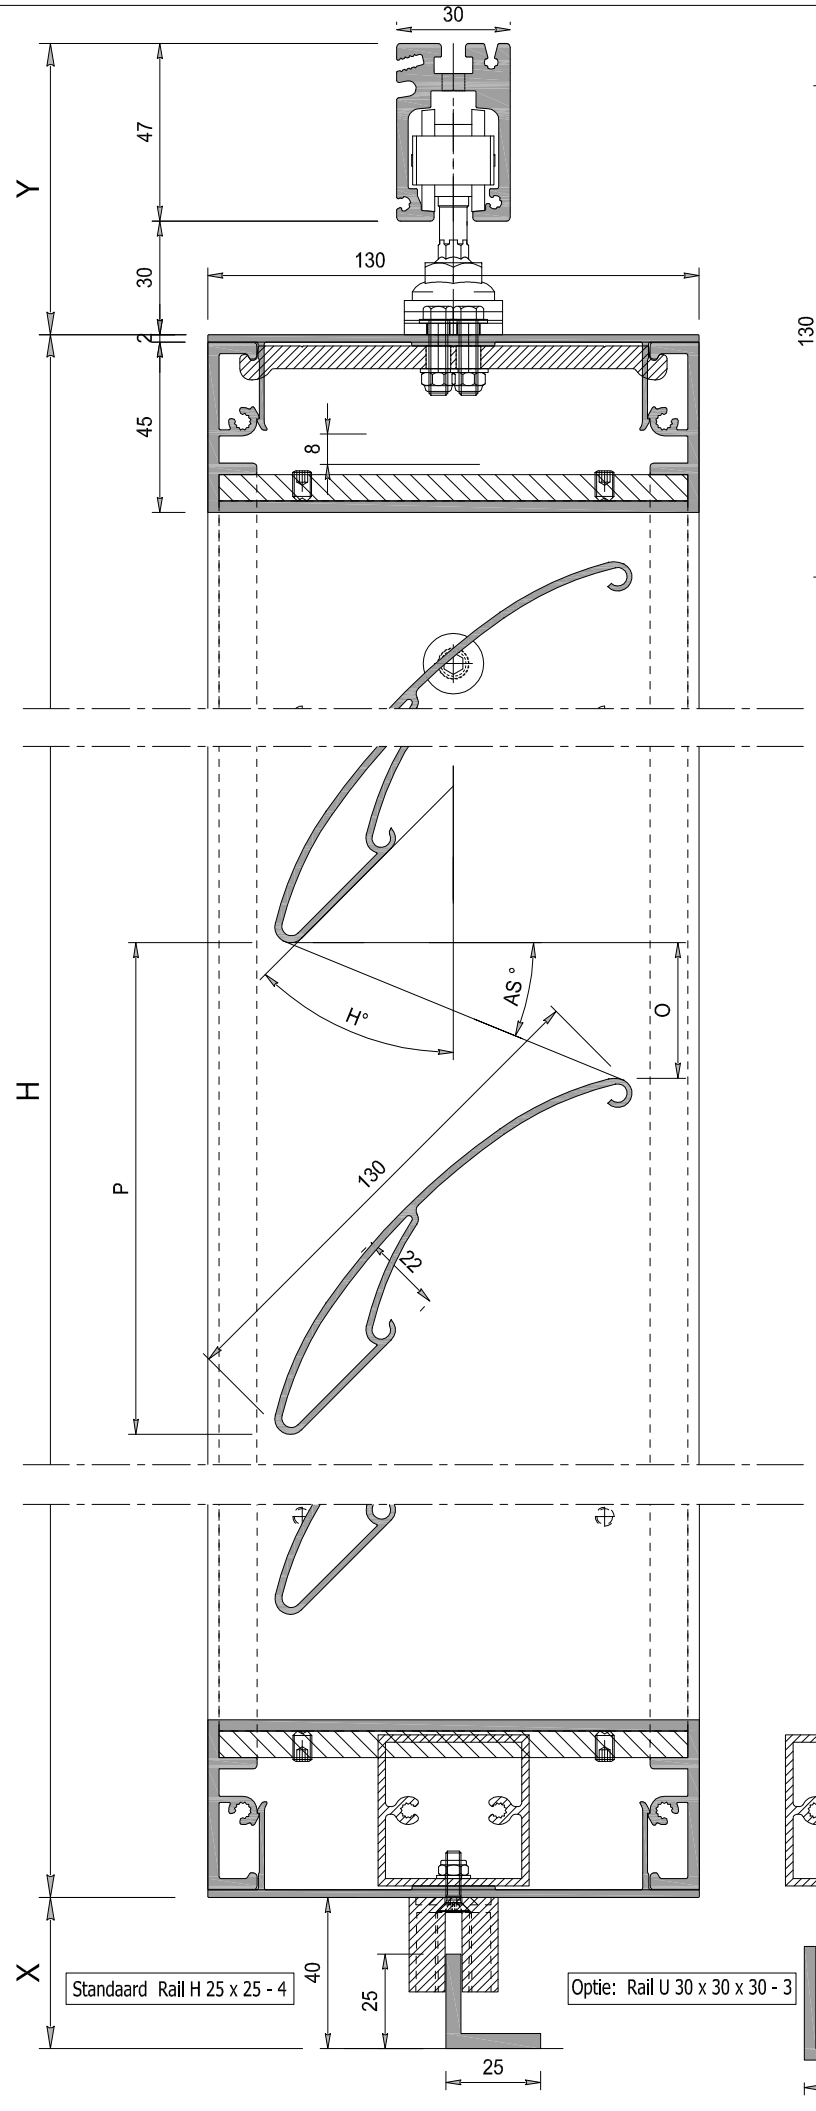

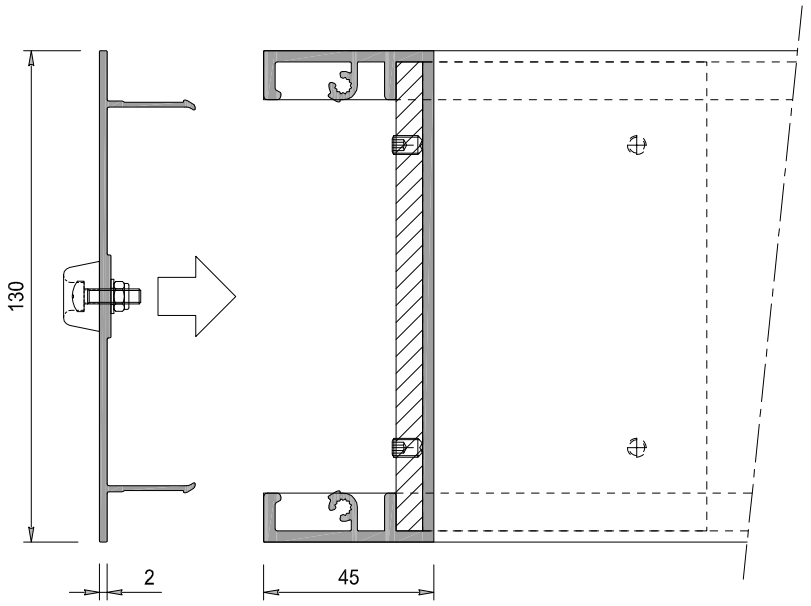

Visuele openheid OV in %
OV = O / P
P = Lamel stap
O = opening loodrecht
H = hoek verdraaiing lamel
AS is de uiterste hoek van de zoninstraling

Soort lamel	Hoek	Lamelstap	O	AS (°)	OV (%)
ST-SE-130	60 °	130 mm	60.8	30 °	46.8 %
ST-SE-130	60 °	160 mm	90.8	40 °	56.8 %
ST-SE-130	45 °	130 mm	35.7	22 °	27.5 %
ST-SE-130	45 °	160 mm	65.7	37 °	41.1 %
ST-SE-130	45 °	190 mm	95.7	47 °	50.4 %

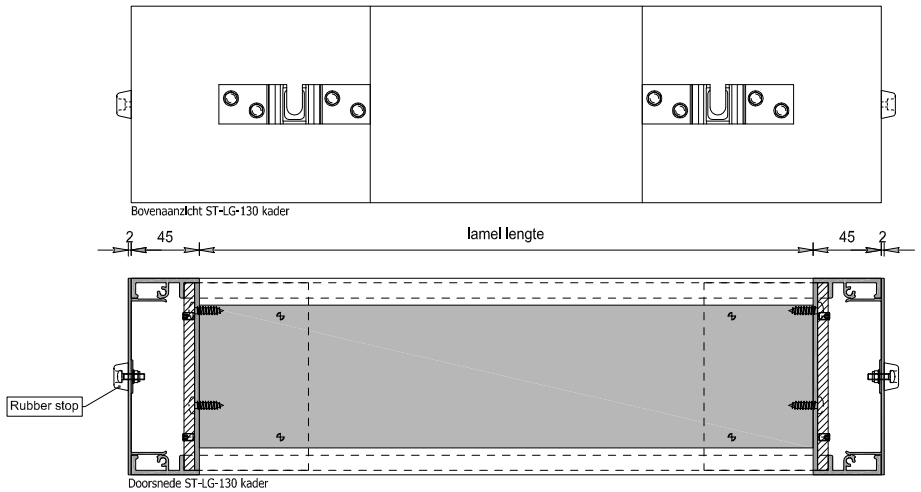

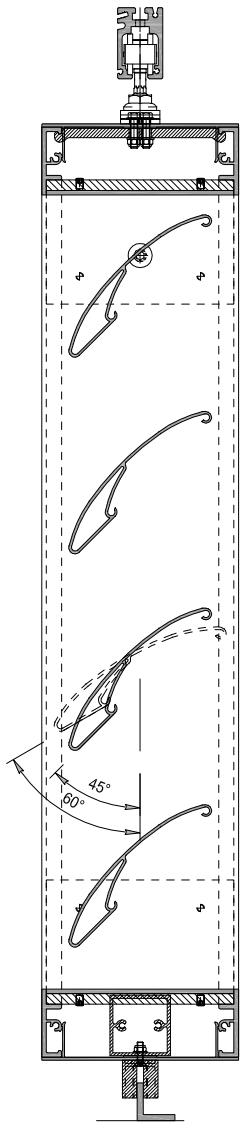

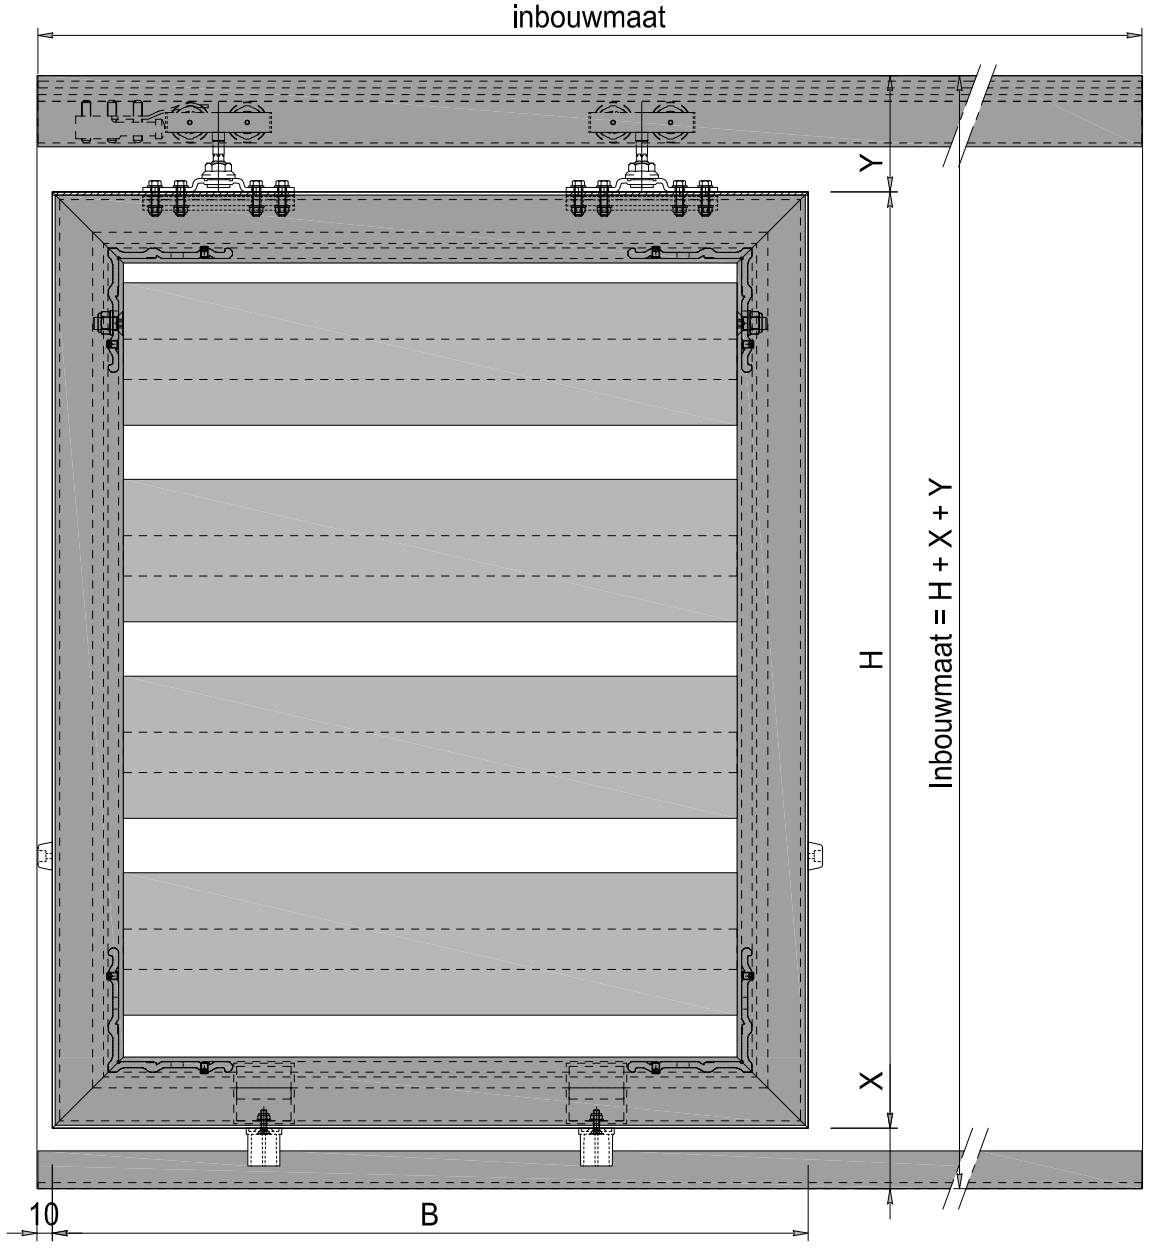

Voor een overzicht van de bediening , geleide rails, onderdelen en bovendetails zie tekening L13 t/m L19

Mogelijke afmetingen zijn afhankelijk van de plaatselijke windlast en de regionale wetgeving.

STORAX
Storax BV
Wattstraat 1
3335 LV Zwijndrecht
Nederland
Tel. : +31 (0)78 303 09 00
Fax : +31 (0)78 610 04 95
E-mail: storax@storax.nl
Website: www.storax.nl

Productgroep:	Loggia schuifpanelen
Onderdeel	: Loggialu ST-LG-130 & ST-ST-SE-130
Materiaal	: Aluminium EN AW-6063 T66
Schaal: 1:2 1:5	Blad: L9
Datum: 01-10-2016	