


Type MS-50TB (915 x 760 mm / openingshoek 70°)

Specificatie :

- 1) Thermisch onderbroken opstand met geïntegreerde waterslag, gepoedercoat in RAL 7047 (hoeken zijn volledig gelast)
- 2) Deksel met thermische onderbreking, gepoedercoat in RAL 7047.
- 3) Aluminium ardekplaat, gepoedercoat in RAL 7047
- 4) 75 mm PIR isolatie legen de opstand RC=3,59 m² KW
- 5) 75 mm PIR isolatie in het deksel RC=3,59 m² KW
- 6) EPDM afdichtingsrubber rondom
- 7) RVS 316 penscharnieren
- 8) Bliclip® waterslag
- 9) Dag- en nachtschoot met hendels aan binnen- en buitenzijde
- 10) Sloplaat
- 11) Veerbalansysteem
- 12) Openstandvergrendeling met rode handgreep
- 13) Gelederail

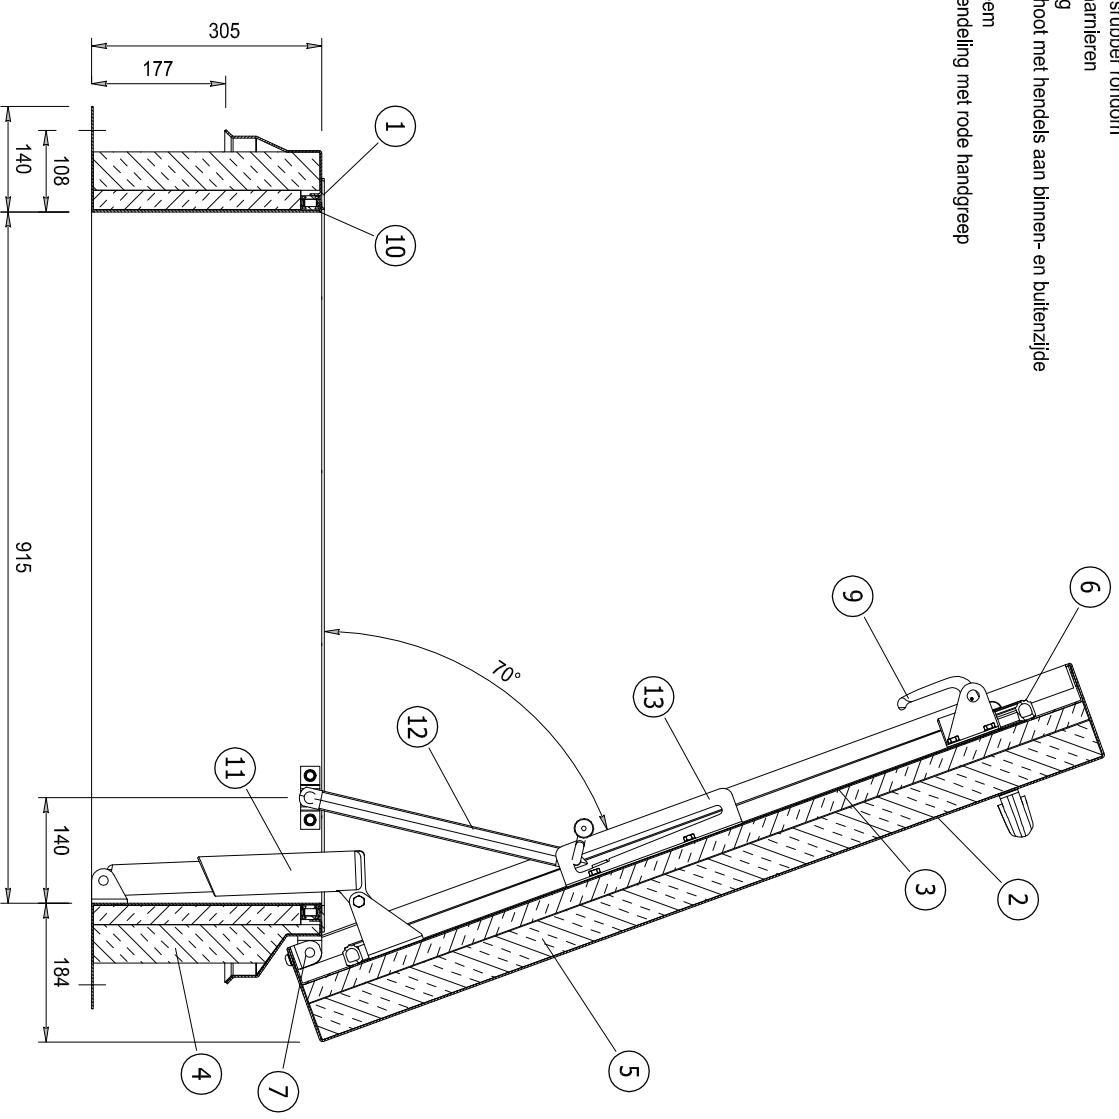

STORAX

Storax BV
Westerstraat 1
3333 LV Zwijndrecht
Nederland

Tel. : +31 (0)78 303 09 00
Fax : +31 (0)78 610 04 95
E-mail: storax@storax.nl
Website: www.storax.nl

Productgroep: Dakluiken

Onderdeel : Dakluik type MS 50TB 915 x 760

Materiaal : Aluminium profielen / RVS scharnieren

Schaal: 1:10
Blad:

Datum: 01-07-2016

MS 50TB