



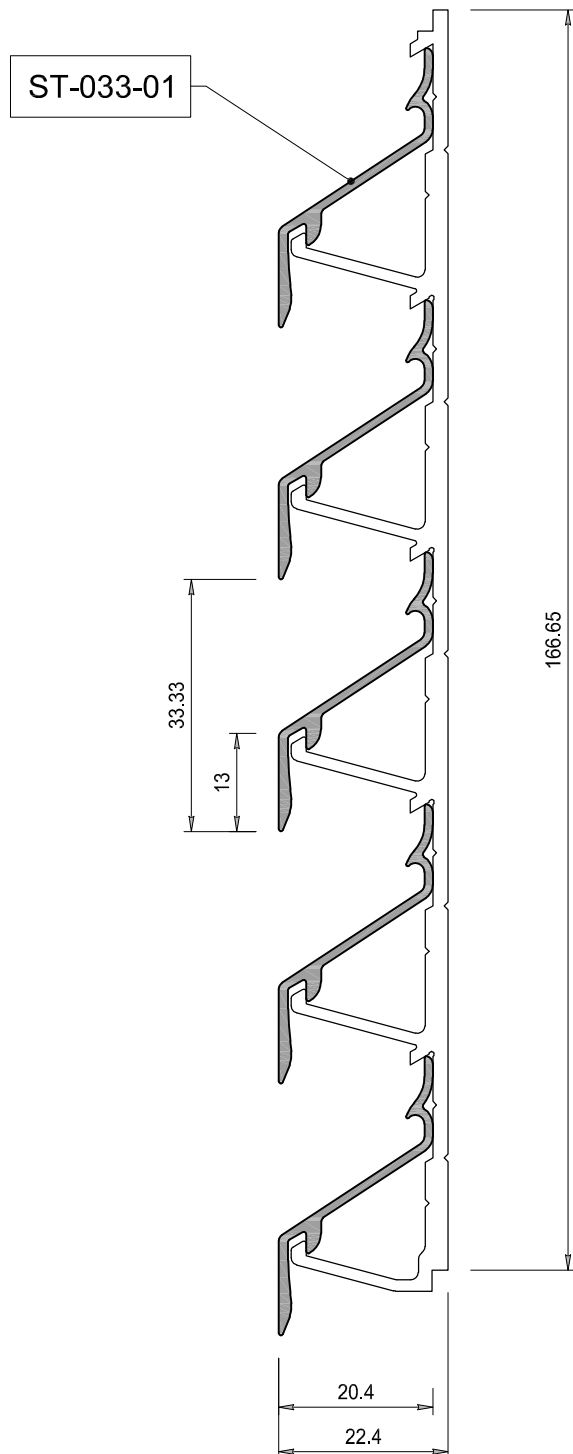

DSN

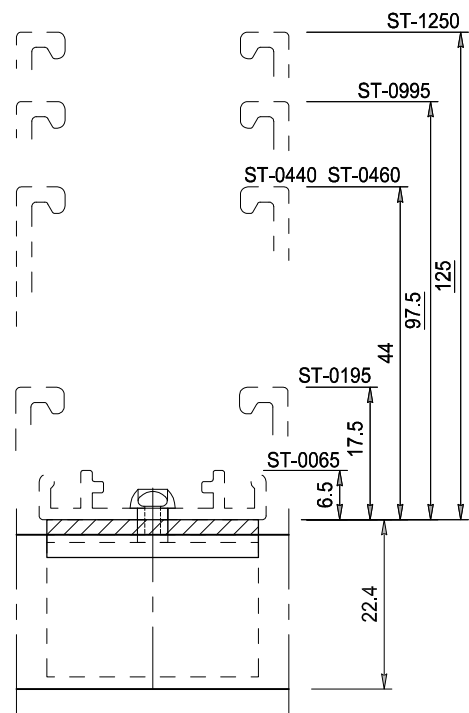

BAZ

Lamelhouder wordt uitsluitend
toegepast met een dragerprofiel
Overzicht dragers op tek. ST-Dragers

Aluminium extrusie kwaliteit
EN AW 6063 T66

LAMEL TYPE: ST-033-01

Steek	33.33	mm
Diepte	20.4	mm
Hoogte	37.5	mm
K-factor	22.68	
Max. horizontale overspanning tussen twee dragers	800	mm
bij winddruk Q=800 Pa		
Visuele vrije doorlaat	59	%
Fysische vrije doorlaat	50	%

STORAX

Storax BV
Wattstraat 1
3335 LV Zwijndrecht
Nederland

Tel. : +31 (0)78 303 09 00
Fax : +31 (0)78 610 04 95
E-mail: storax@storax.nl
Website: www.storax.nl

Productgroep: Lamellenwand

Onderdeel : Lamel type ST-033-01


Materiaal : Aluminium

Schaal: 1:1


Datum: 19-05-2022

Blad:

ST-033-01

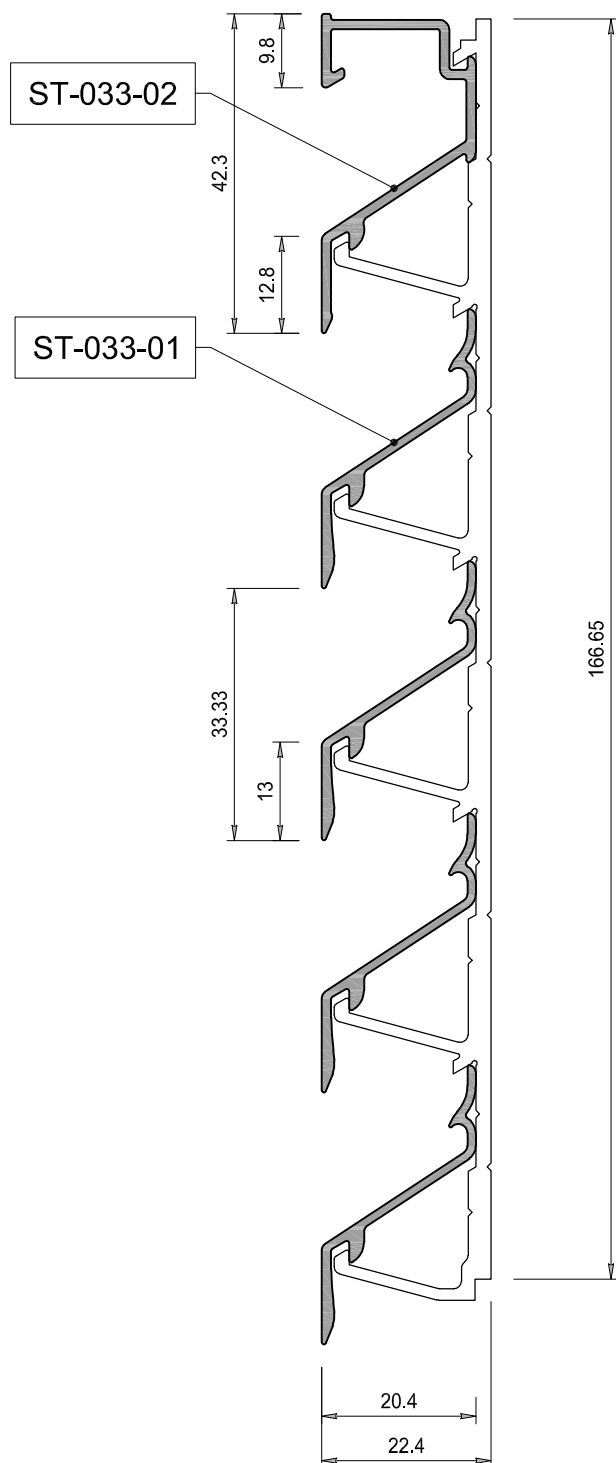

DSN

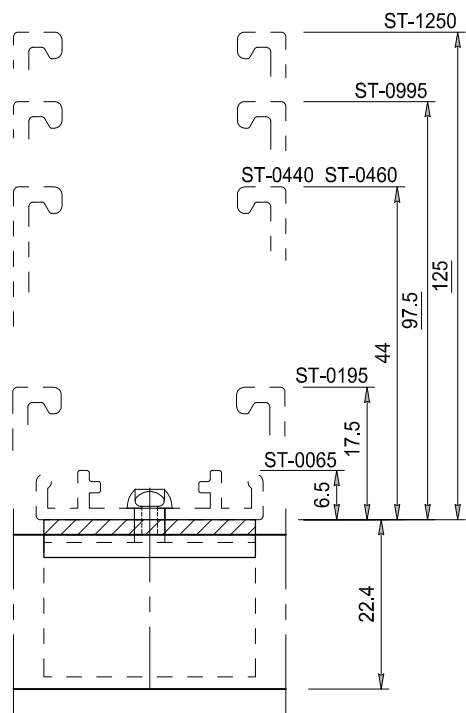

BAZ

Lamelhouder wordt uitsluitend
toegepast met een dragerprofiel
Overzicht dragers op tek. ST-Dragers

Aluminium extrusie kwaliteit
EN AW 6063 T66

LAMEL TYPE: ST-033-01

Steek	33.33	mm
Diepte	20.4	mm
Hoogte	37.5	mm
K-factor	22.68	
Max. horizontale overspanning tussen twee dragers	800	mm
bij winddruk Q=800 Pa		
Visuele vrije doorlaat	59	%
Fysische vrije doorlaat	50	%

STORAX

Storax BV
Wattstraat 1
3335 LV Zwijndrecht
Nederland

Tel. : +31 (0)78 303 09 00
Fax : +31 (0)78 610 04 95
E-mail: storax@storax.nl
Website: www.storax.nl

Productgroep: Lamellenwand

Onderdeel : Lamel type ST-033-02 bovenlamel

Materiaal : Aluminium


Schaal: 1:1

Datum: 19-05-2022

Blad:


ST-033-02

ST-033-01

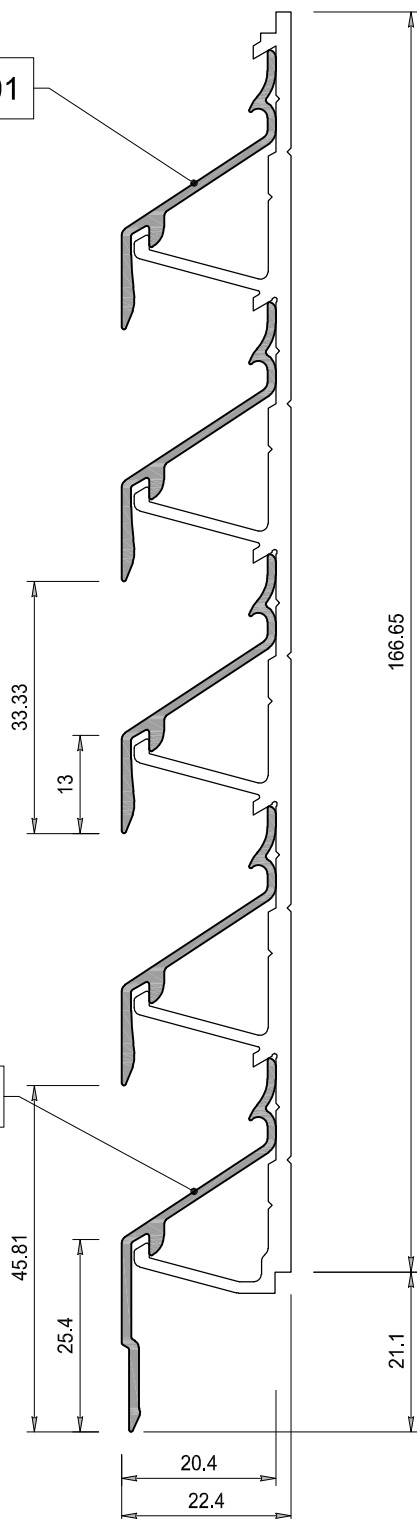

ST-033-03

DSN

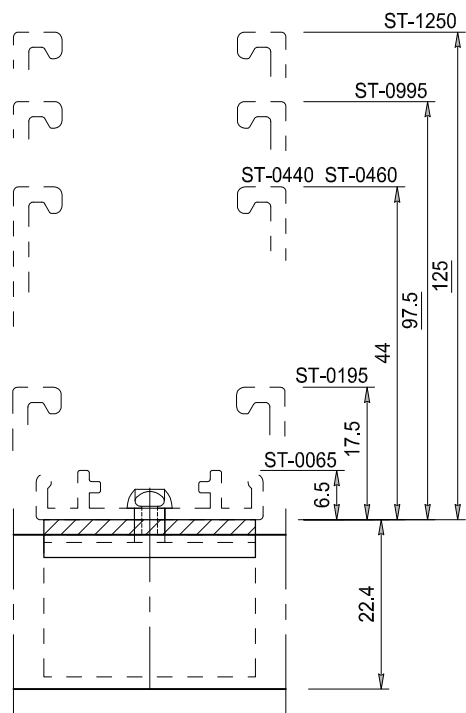

BAZ

Lamelhouder wordt uitsluitend
toegepast met een dragerprofiel
Overzicht dragers op tek. ST-Dragers

Aluminium extrusie kwaliteit
EN AW 6063 T66

LAMEL TYPE: ST-033-01

Steek	33.33	mm
Diepte	20.4	mm
Hoogte	37.5	mm
K-factor	22.68	
Max. horizontale overspanning tussen twee dragers	800	mm
bij winddruk Q=800 Pa		
Visuele vrije doorlaat	59	%
Fysische vrije doorlaat	50	%

STORAX

Storax BV
Wattstraat 1
3335 LV Zwijndrecht
Nederland

Tel. : +31 (0)78 303 09 00
Fax : +31 (0)78 610 04 95
E-mail: storax@storax.nl
Website: www.storax.nl

Productgroep: Lamellenwand

Onderdeel : Lamel type ST-033-03 onderlamel

Materiaal : Aluminium


Schaal: 1:1

Datum: 19-05-2022

Blad:


ST-033-03

ST-033-01

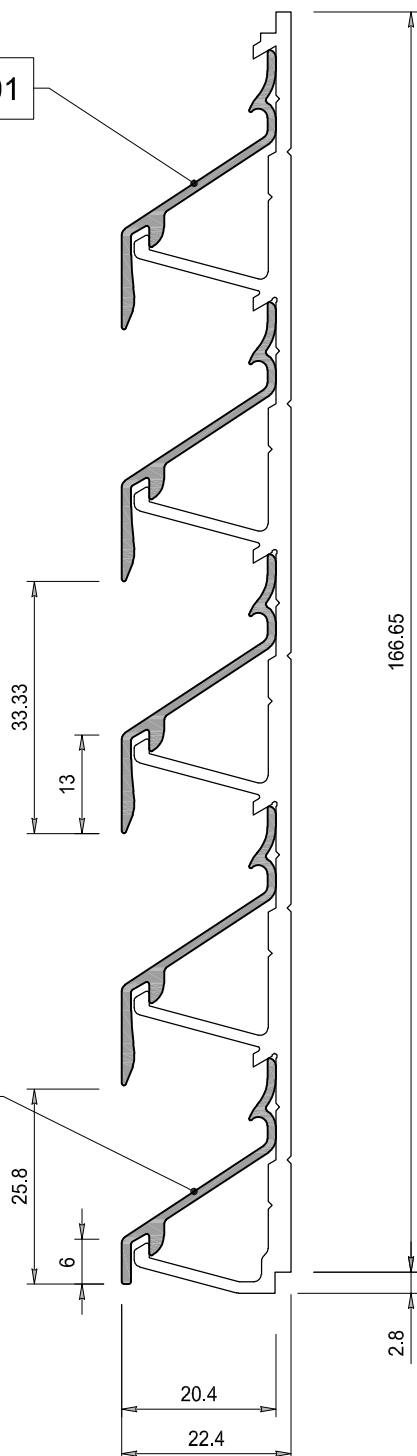

ST-033-04

DSN

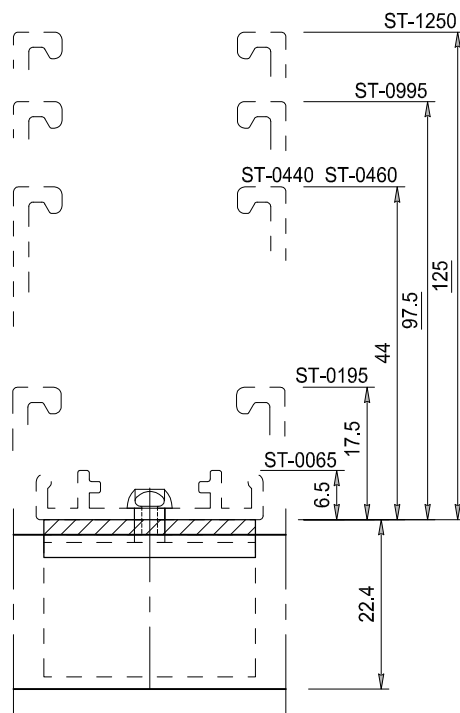

BAZ

Lamelhouder wordt uitsluitend
toegepast met een dragerprofiel
Overzicht dragers op tek. ST-Dragers

Aluminium extrusie kwaliteit
EN AW 6063 T66

LAMEL TYPE: ST-033-01

Steek	33.33	mm
Diepte	20.4	mm
Hoogte	37.5	mm
K-factor	22.68	
Max. horizontale overspanning tussen twee dragers	800	mm
bij winddruk Q=800 Pa		
Visuele vrije doorlaat	59	%
Fysische vrije doorlaat	50	%

STORAX

Storax BV
Wattstraat 1
3335 LV Zwijndrecht
Nederland

Tel. : +31 (0)78 303 09 00
Fax : +31 (0)78 610 04 95
E-mail: storax@storax.nl
Website: www.storax.nl

Productgroep: Lamellenwand

Onderdeel : Lamel type ST-033-04 onderlamel

Materiaal : Aluminium


Schaal: 1:1

Datum: 19-05-2022


Blad:

ST-033-04

ST-033-CLOSE

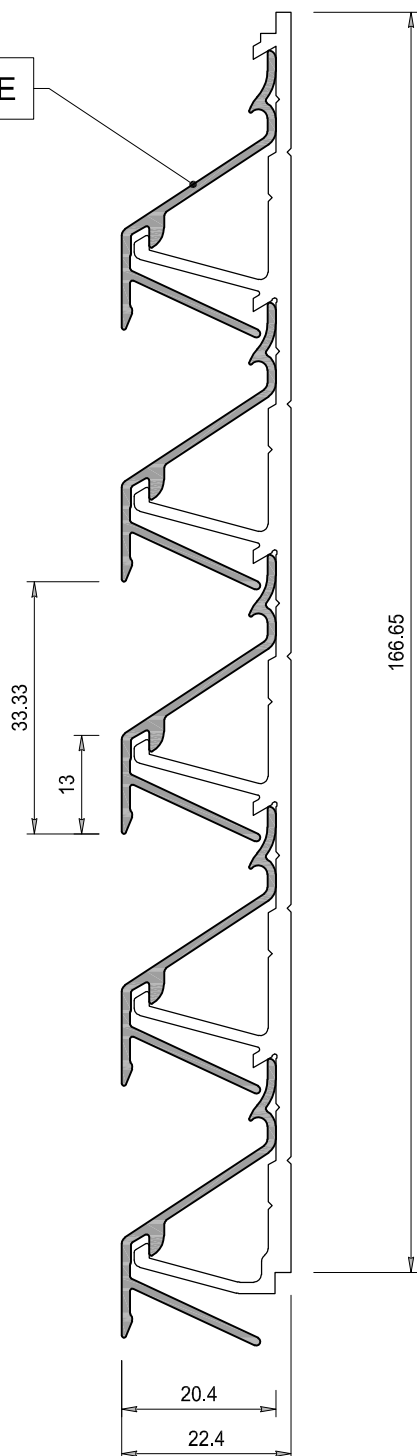

DSN

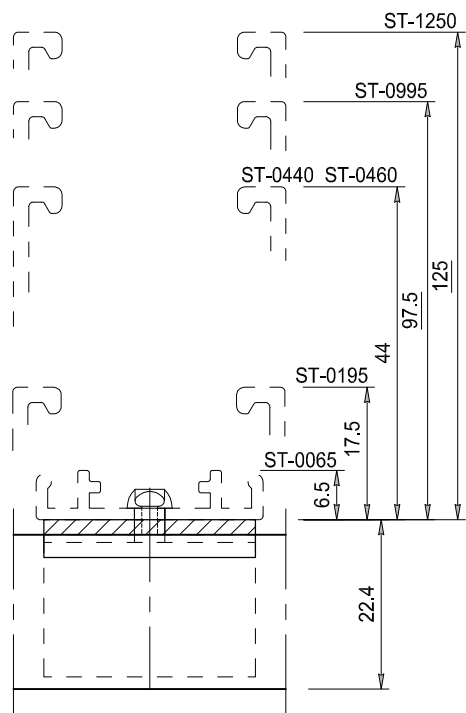

BAZ

Lamelhouder wordt uitsluitend
toegepast met een dragerprofiel
Overzicht dragers op tek. ST-Dragers

Aluminium extrusie kwaliteit
EN AW 6063 T66

LAMEL TYPE: ST-033-CLOSE

Steek	33.33	mm
Diepte	20.4	mm
Hoogte	38.2	mm
K-factor	-	
Max. horizontale overspanning tussen twee dragers	1400	mm
bij winddruk Q=800 Pa		
Visuele vrije doorlaat	59	%
Fysische vrije doorlaat	-	%

STORAX

Storax BV
Wattstraat 1
3335 LV Zwijndrecht
Nederland

Tel. : +31 (0)78 303 09 00
Fax : +31 (0)78 610 04 95
E-mail: storax@storax.nl
Website: www.storax.nl

Productgroep: Lamellenwand

Onderdeel :Lamel type ST-033-CLOSE

Materiaal :Aluminium


Schaal: 1:1

Datum: 19-05-2022


Blad:

ST-033-CLOSE


ST-033-PERFO

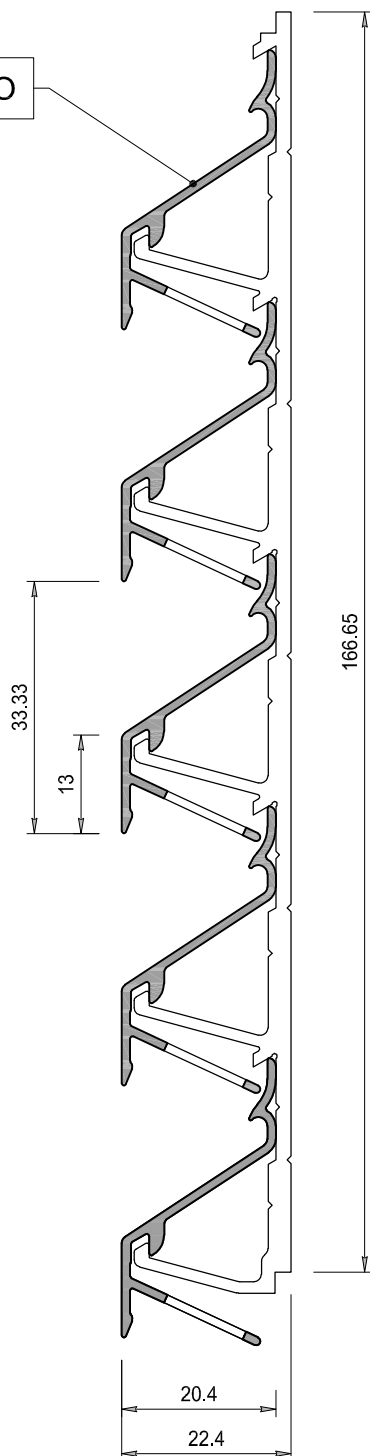

DSN

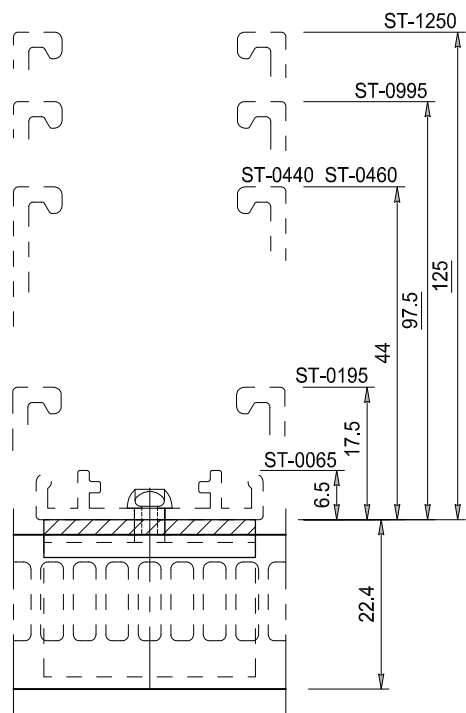

BAZ

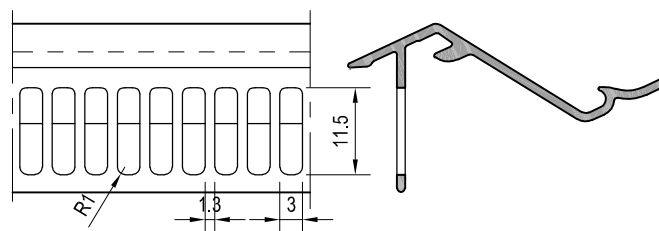

Aanzicht perforatie

Lamelhouder wordt uitsluitend
toegepast met een dragerprofiel
Overzicht dragers op tek. ST-Dragers

Aluminium extrusie kwaliteit
EN AW 6063 T66

LAMEL TYPE: ST-033-PERFO

Steek	33	mm
Diepte	20.4	mm
Hoogte	38.2	mm
K-factor	34.7	
Max. horizontale overspanning tussen twee dragers	1400	mm
bij winddruk Q=800 Pa		
Visuele vrije doorlaat	59	%
Fysische vrije doorlaat	24	%

STORAX

Storax BV
Wattstraat 1
3335 LV Zwijndrecht
Nederland

Tel. : +31 (0)78 303 09 00
Fax : +31 (0)78 610 04 95
E-mail: storax@storax.nl
Website: www.storax.nl

Productgroep: Lamellenwand

Onderdeel :Lamel type ST-033-PERFO


Materiaal :Aluminium

Schaal: 1:1


Datum: 19-05-2022

Blad:


ST-033-PERFO

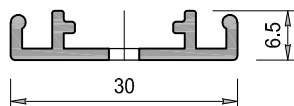


DRAAGPROFIEL TYPE: ST-0065	
Profiel diepte	6.5 mm
Profiel breedte	30 mm
Bevestiging	
h.o.h. maximaal	500 mm

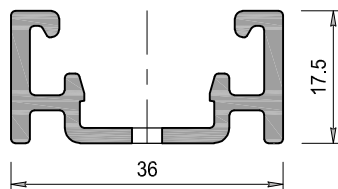


DRAAGPROFIEL TYPE: ST-0195	
Profiel diepte	17.5 mm
Profiel breedte	36 mm
Maximale verticale overspanning bij winddruk Q=800 Pa, ca.	600 mm

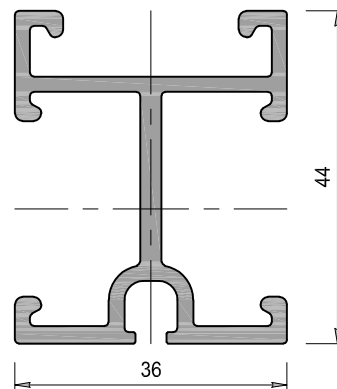


DRAAGPROFIEL TYPE: ST-0440	
Profiel diepte	44 mm
Profiel breedte	36 mm
Maximale verticale overspanning bij winddruk Q=800 Pa, ca.	1500 mm

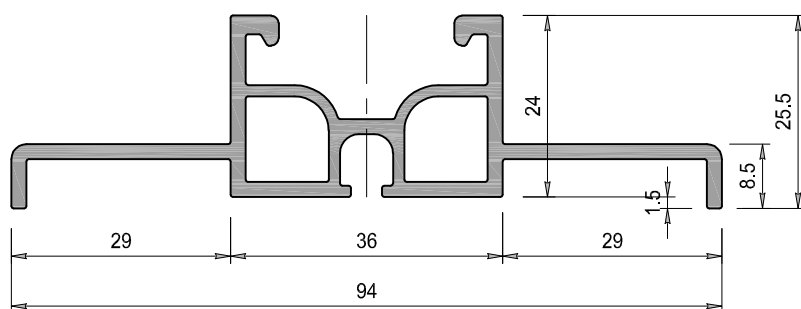


DRAAGPROFIEL TYPE: ST-0240	
Profiel diepte	25.5 mm
Profiel breedte	94 mm
Maximale verticale overspanning bij winddruk Q=800 Pa, ca.	1120 mm

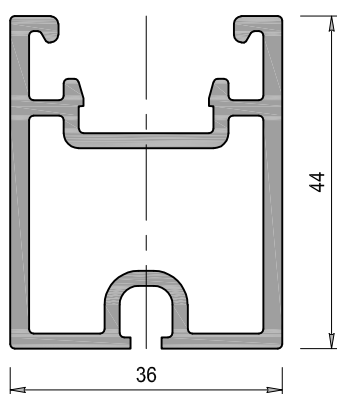













DRAAGPROFIEL TYPE: ST-0460	
Profiel diepte	44 mm
Profiel breedte	36 mm
Maximale verticale overspanning bij winddruk Q=800 Pa, ca.	1500 mm

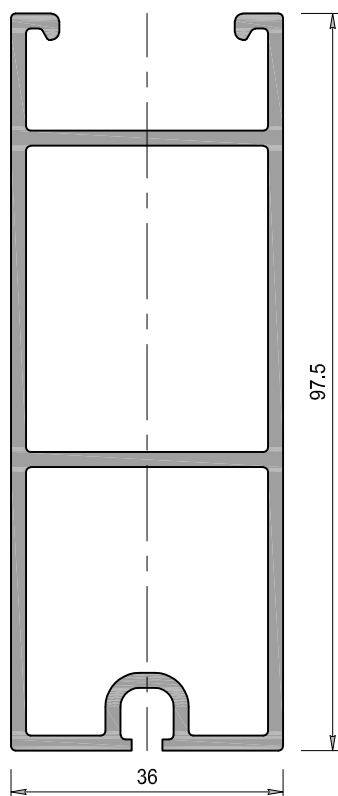

DRAAGPROFIEL TYPE: ST-0995	
Profiel diepte	97.5 mm
Profiel breedte	36 mm
Maximale verticale overspanning bij winddruk Q=800 Pa, ca.	2800 mm

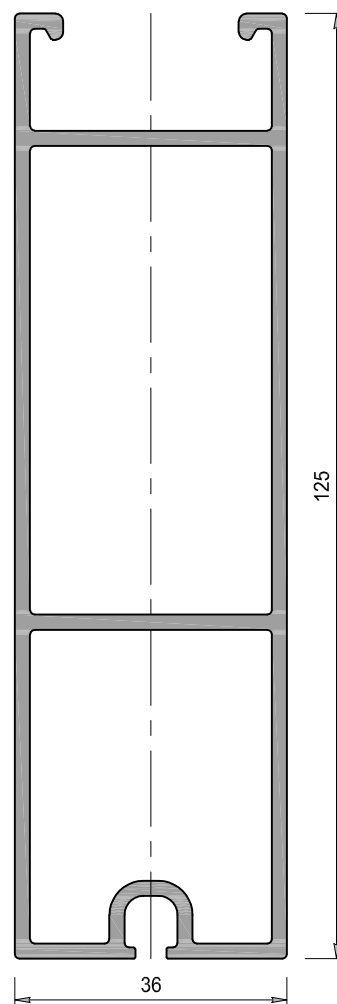

DRAAGPROFIEL TYPE: ST-1250	
Profiel diepte	125 mm
Profiel breedte	36 mm
Maximale verticale overspanning bij winddruk Q=800 Pa, ca.	3600 mm

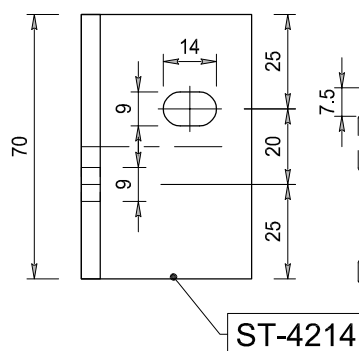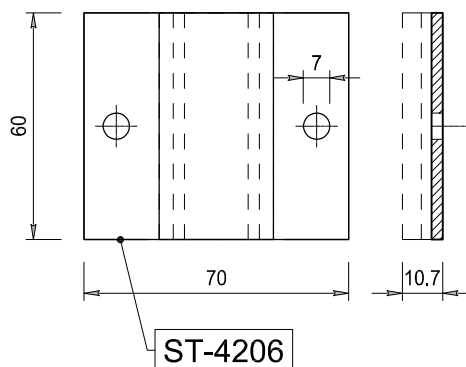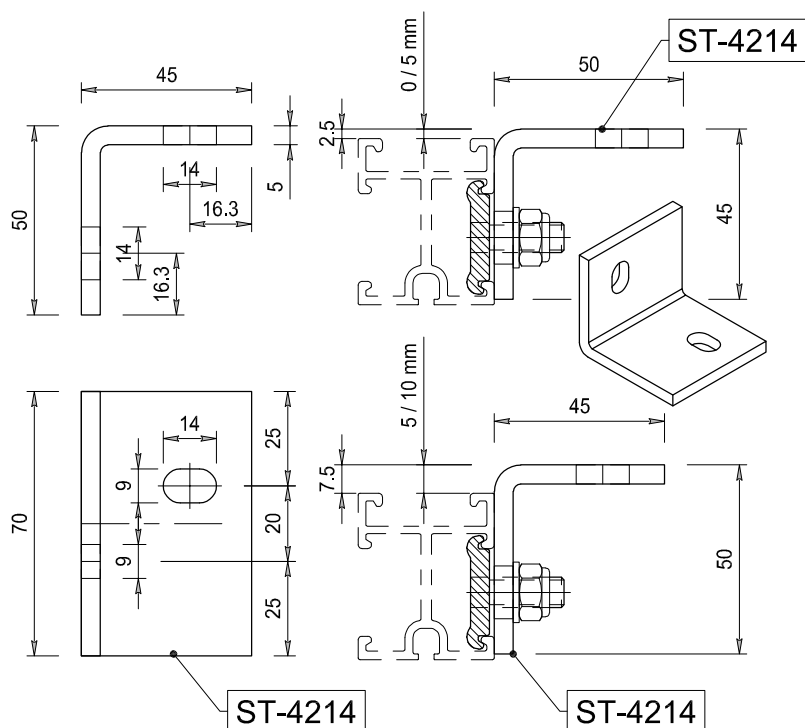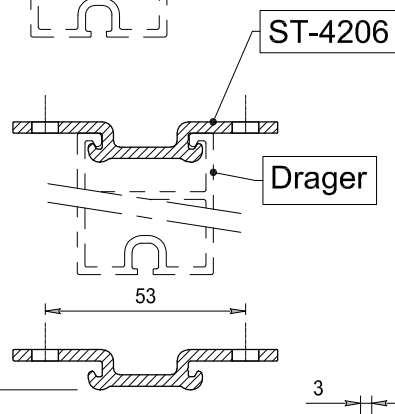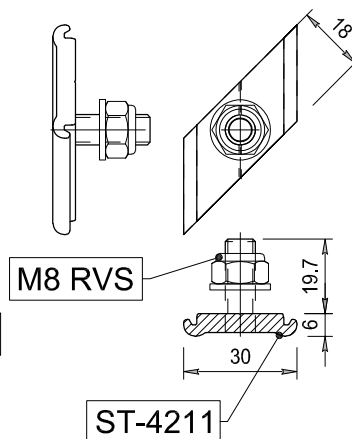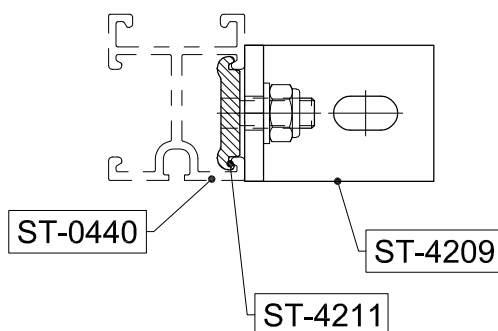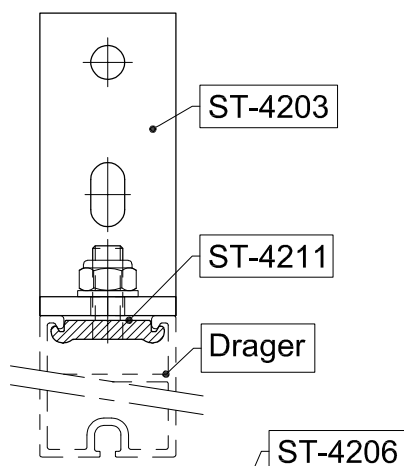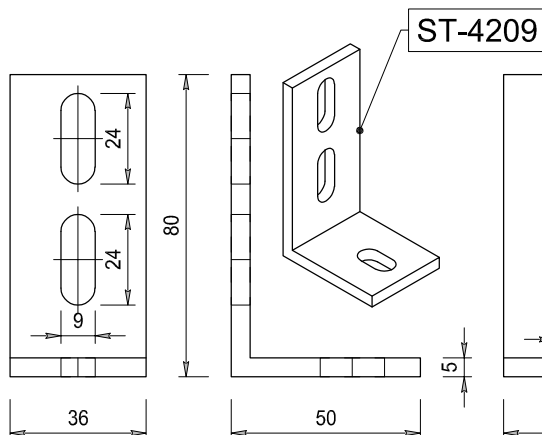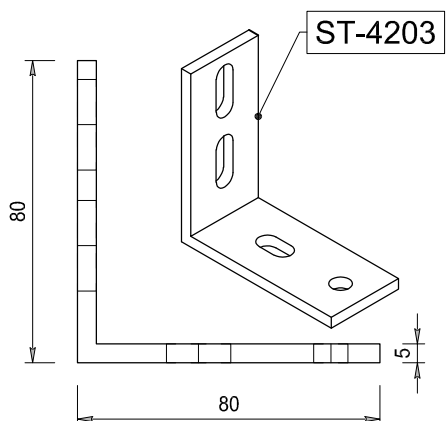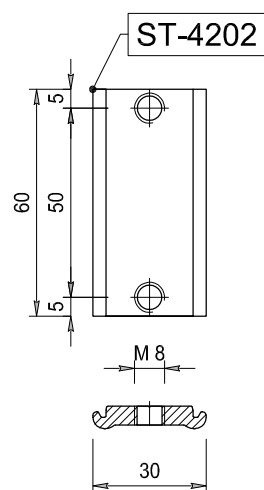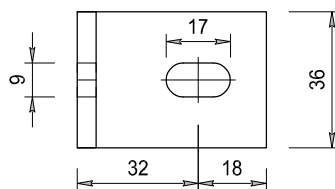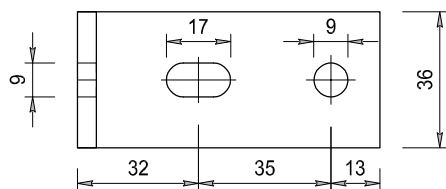



Productgroep: Lamellenwand	
Onderdeel	: Overzicht Bevestigings onderdelen
Materiaal	: Aluminium / RVS
Schaal: 1:2	Blad:
Datum: 01-06-2016	ST-Bevestiging

STORAX

Storax BV
Wattstraat 1
3335 LV Zwijndrecht
Nederland



Tel. : +31 (0)78 303 09 00
Fax : +31 (0)78 610 04 95
E-mail: storax@storax.nl
Website: www.storax.nl

ST-033-01
ST-0065

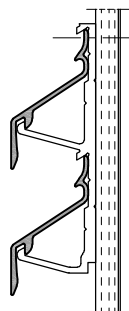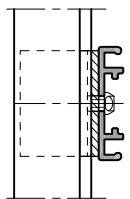



28.9

ST-033-01
ST-0195

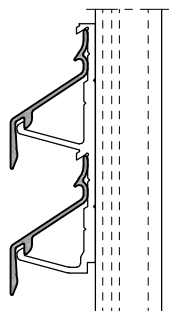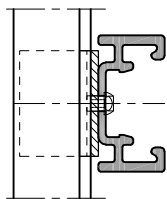



39.9

ST-033-01
ST-0440

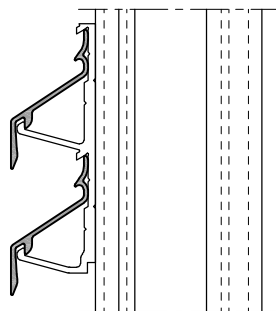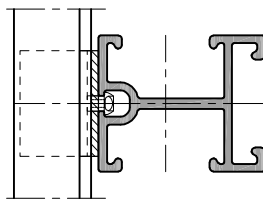



66.4

ST-033-01
ST-0460

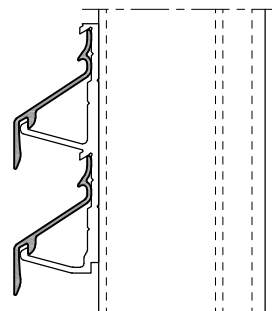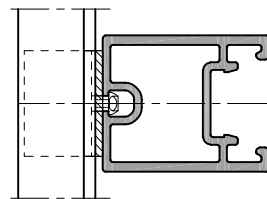



66.4

ST-033-01
ST-0995

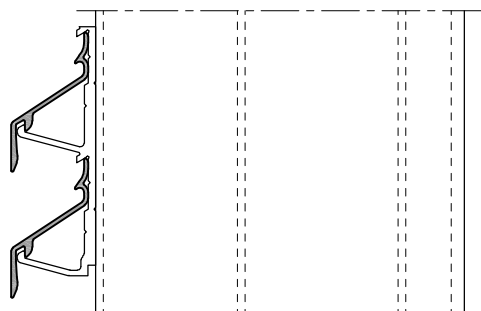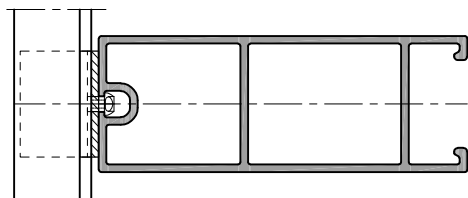



119.9

ST-033-01
ST-1250

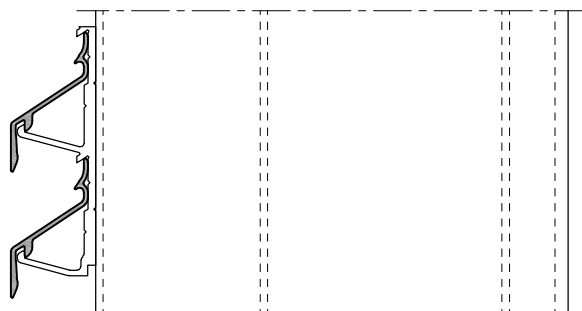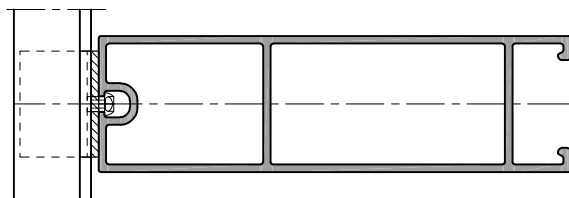



147.4

ST-033-CLOSE
ST-0065

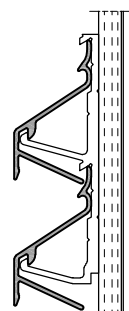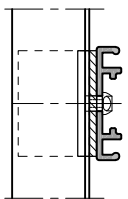



28.9

ST-033-CLOSE
ST-0195

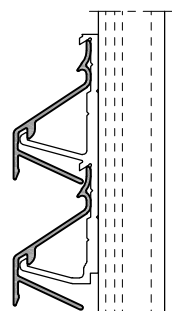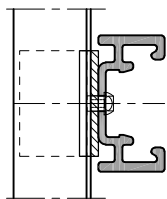



39.9

ST-033-CLOSE
ST-0440

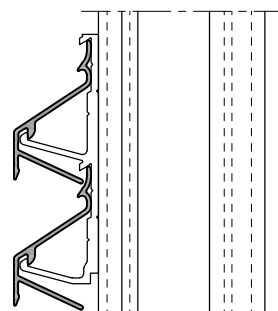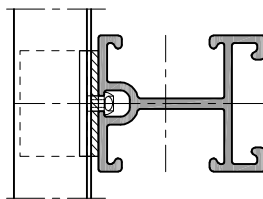



66.4

ST-033-CLOSE
ST-0460

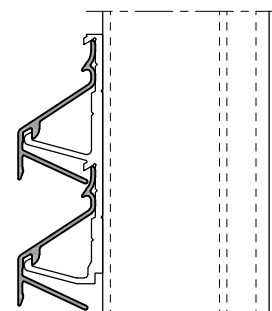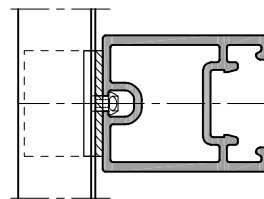



66.4

ST-033-CLOSE
ST-0995

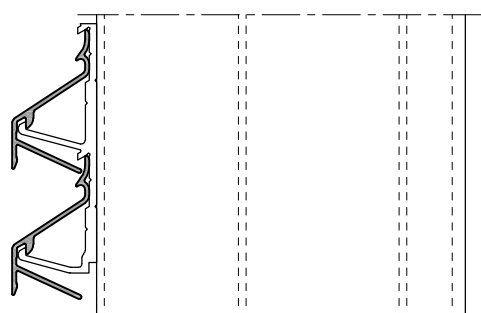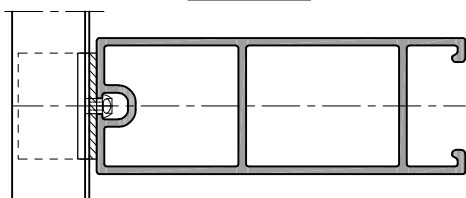


119.9

ST-033-CLOSE
ST-1250

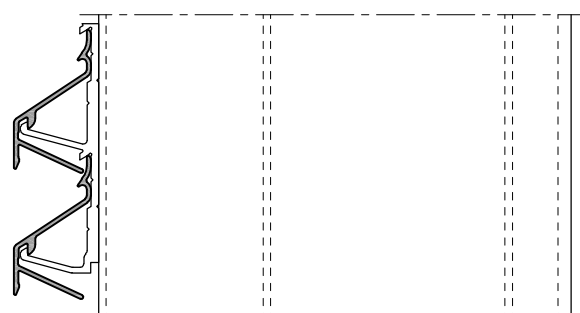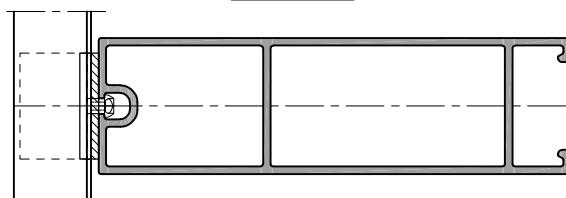


147.4


ST-033-PERFO
ST-0065

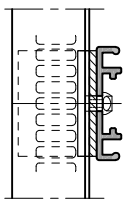



ST-033-PERFO
ST-0195

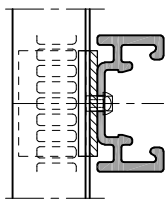


ST-033-PERFO
ST-0440

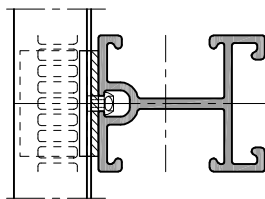


ST-033-PERFO
ST-0460

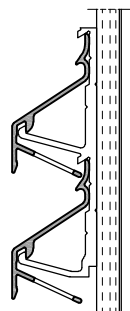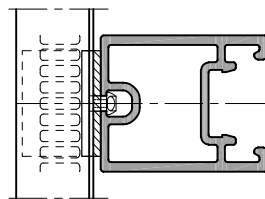


28.9

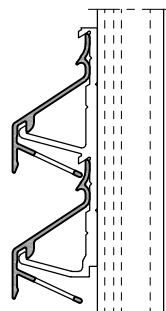

39.9

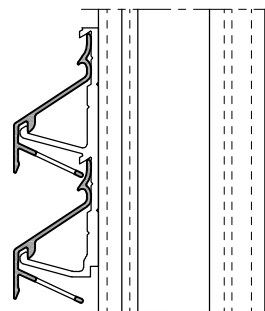


66.4


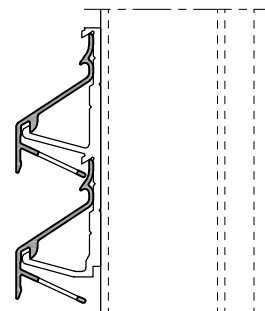


66.4


ST-033-PERFO
ST-0995

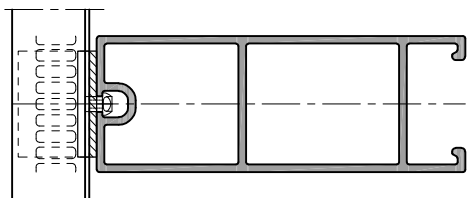


ST-033-PERFO
ST-1250

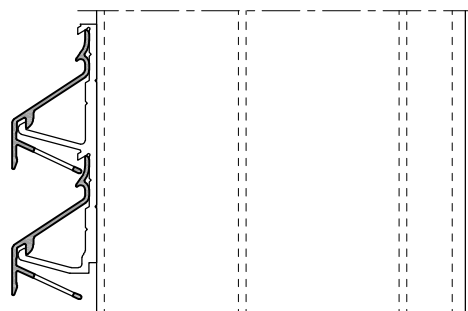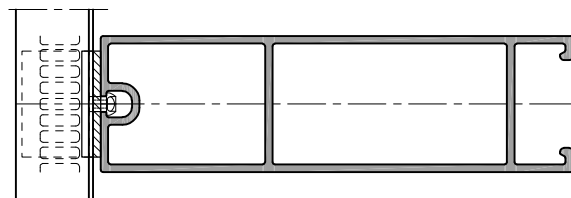

119.9




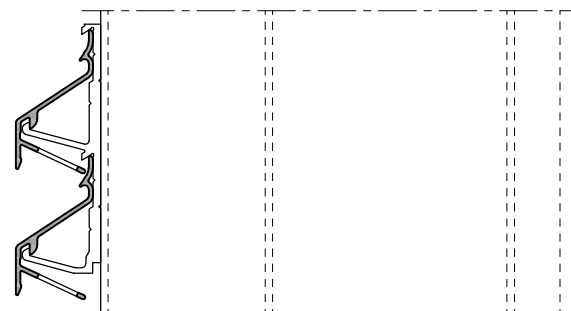


147.4

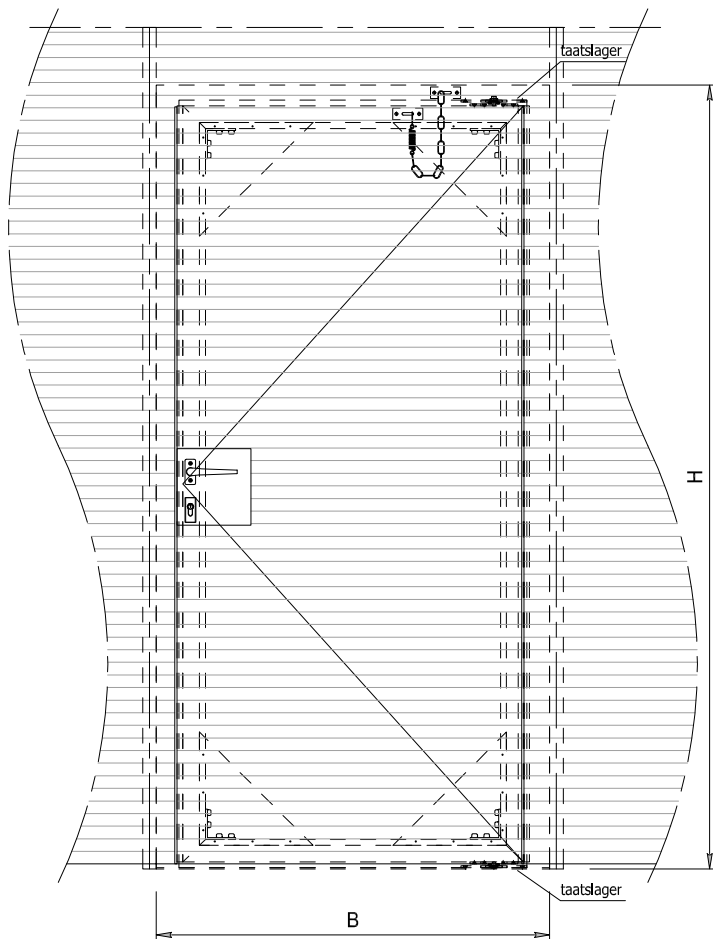

Legenda
H ; Hoogte totaal in mm
B ; Breedte totaal in mm
X1; Hoogte deurvleugel in mm
X2; Nuttige opening hoogte in mm
S ; Stap / Steek in mm
n ; aantal lamellen op de deur

(B=1500 mm maximaal)
(H=2700 mm maximaal)

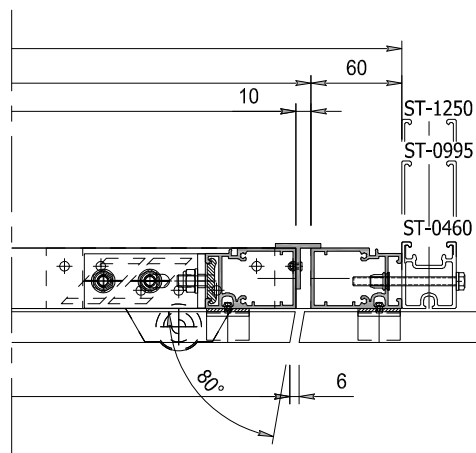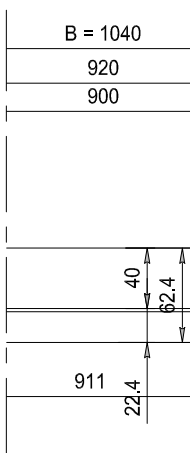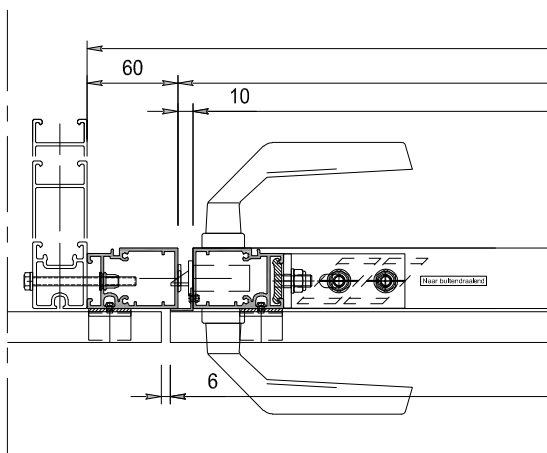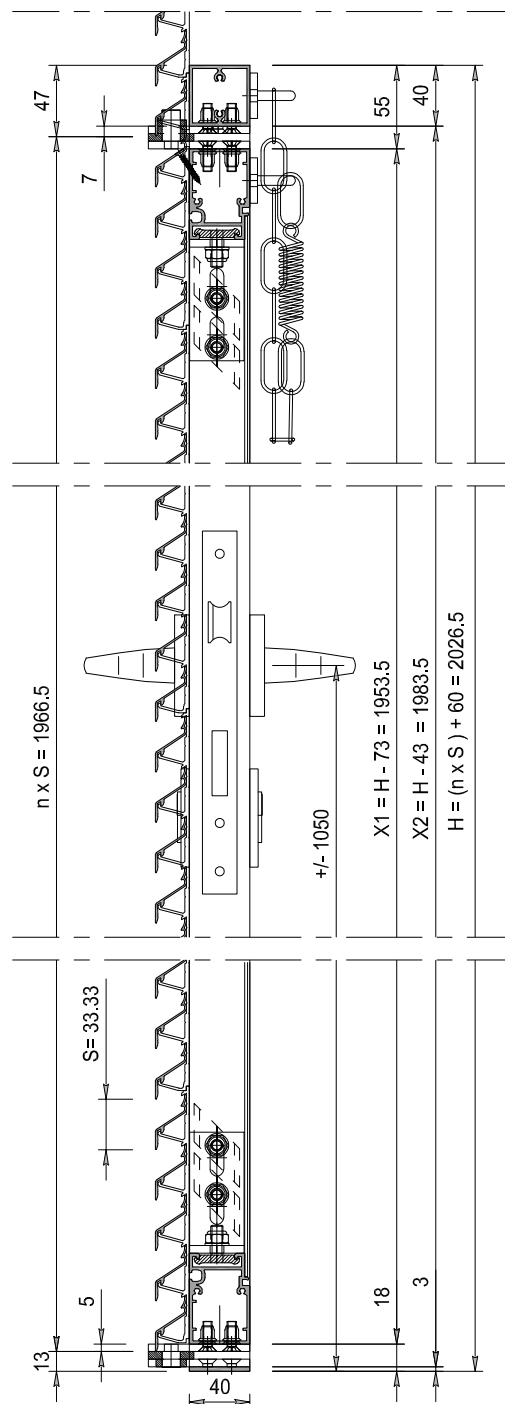

STORAX

Storax BV
Wattstraat 1
3335 LV Zwijndrecht
Nederland

Tel. : +31 (0)78 303 09 00
Fax : +31 (0)78 610 04 95
E-mail: storax@storax.nl
Website: www.storax.nl

Productgroep: Lamellenwand

Onderdeel : Deur met lamel ST-033-01


Materiaal : Aluminium

Schaal: 1:20 1:5

Datum: 19-05-2022





Blad:

D-033-01

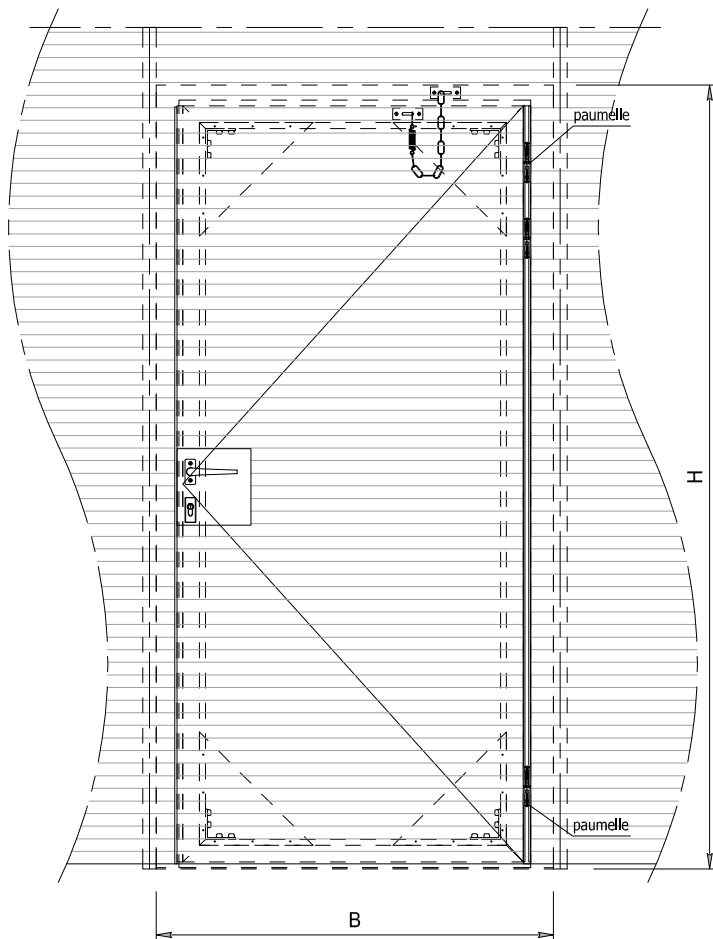

Legenda
 H ; Hoogte totaal in mm
 B ; Breedte totaal in mm
 X1; Hoogte deurvleugel in mm
 X2; Nuttige opening hoogte in mm
 S ; Stap / Steek in mm
 n ; aantal lamellen op de deur

(B=1500 mm maximaal)
 (H=2700 mm maximaal)

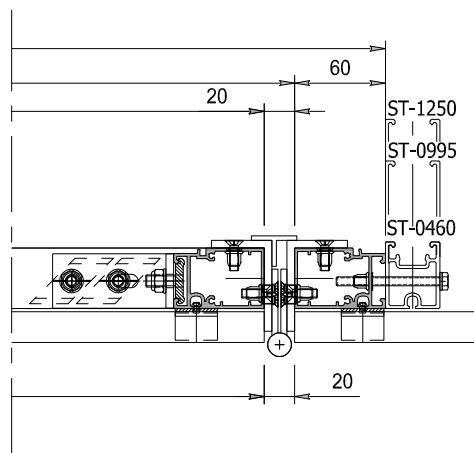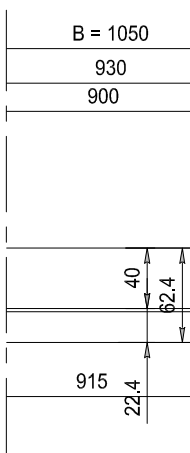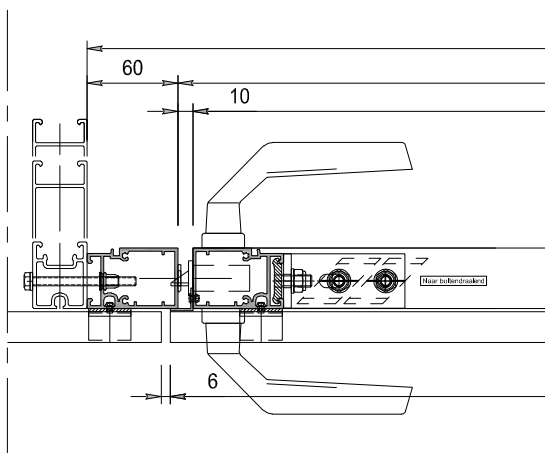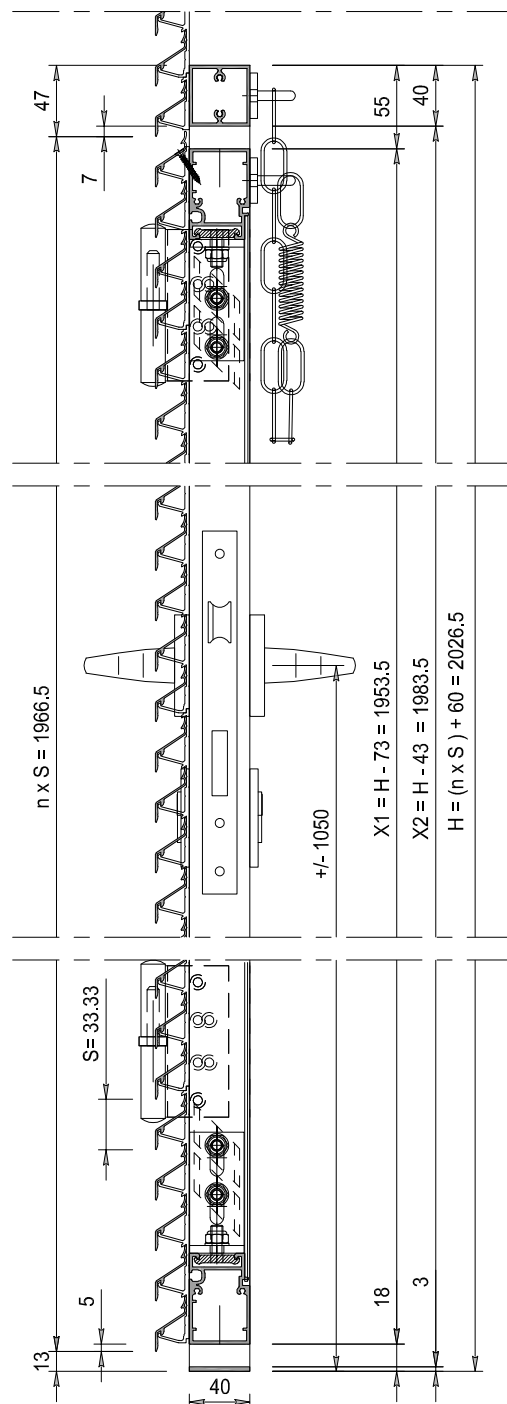

STORAX

Storax BV
 Wattstraat 1
 3335 LV Zwijndrecht
 Nederland

Tel. : +31 (0)78 303 09 00
 Fax : +31 (0)78 610 04 95
 E-mail: storax@storax.nl
 Website: www.storax.nl

Productgroep: Lamellenwand

Onderdeel : Deur met lamel ST-033-01


Materiaal : Aluminium

Schaal: 1:20 1:5

Datum: 19-05-2022


Blad:

D-033-01'

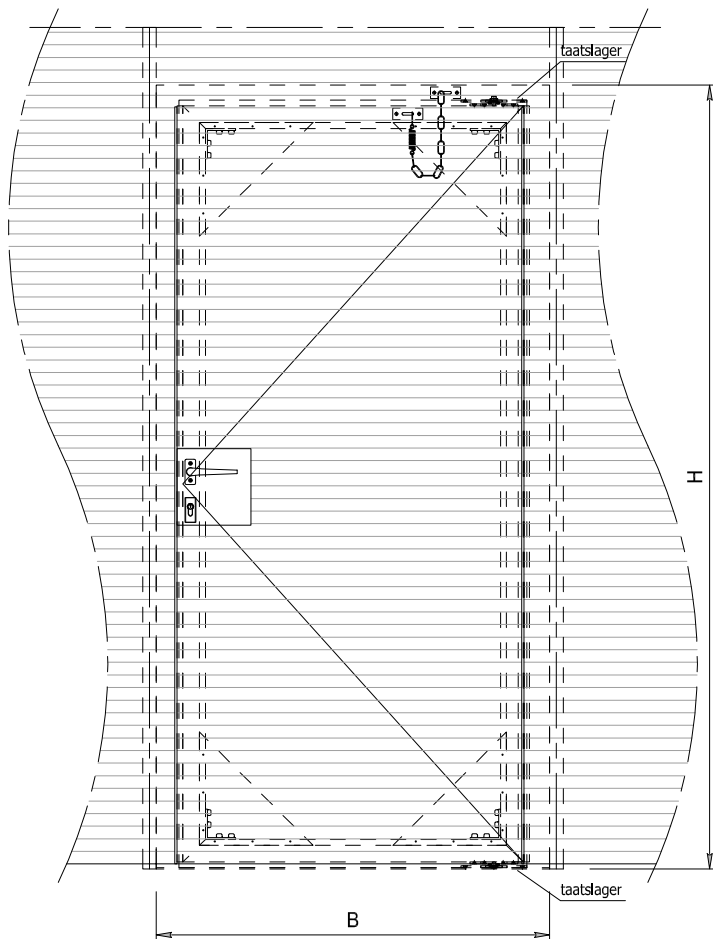

Legenda
H ; Hoogte totaal in mm
B ; Breedte totaal in mm
X1; Hoogte deurvleugel in mm
X2; Nuttige opening hoogte in mm
S ; Stap / Steek in mm
n ; aantal lamellen op de deur

(B=1500 mm maximaal)
(H=2700 mm maximaal)

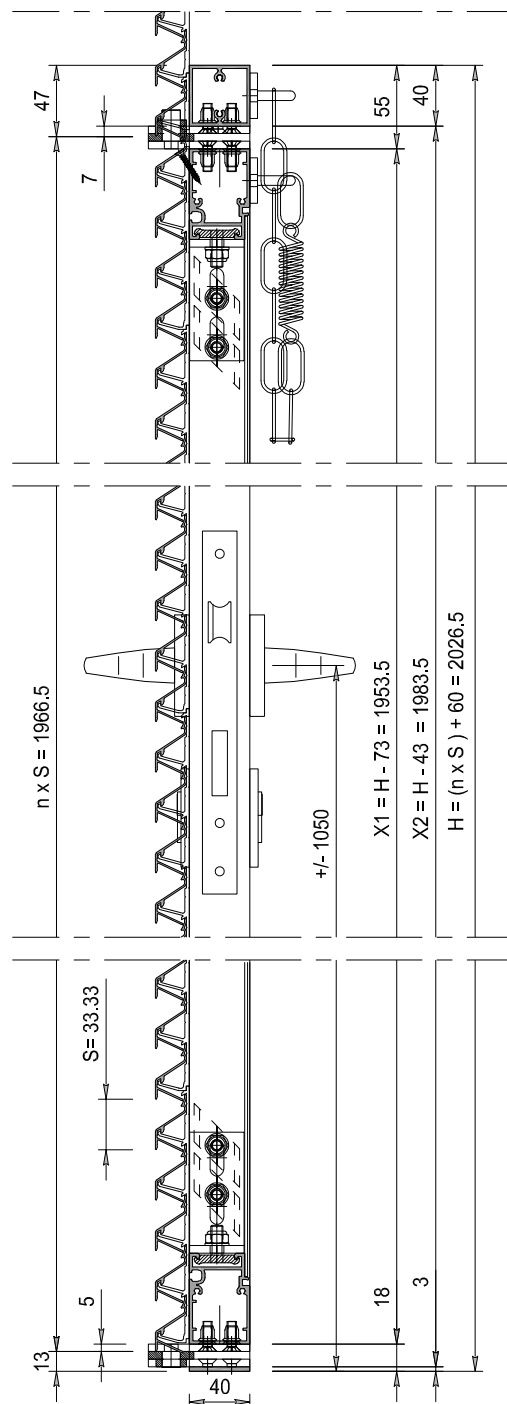

$n \times S = 1966.5$

± 1050

$X1 = H - 73 = 1953.5$

$X2 = H - 43 = 1983.5$

$H = (n \times S) + 60 = 2026.5$

$S = 33.33$


13

5

40

18

3

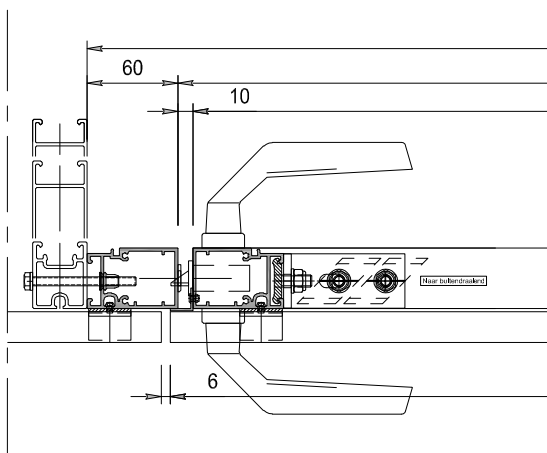

B = 1040

920


900

40

62.4

911

22.4

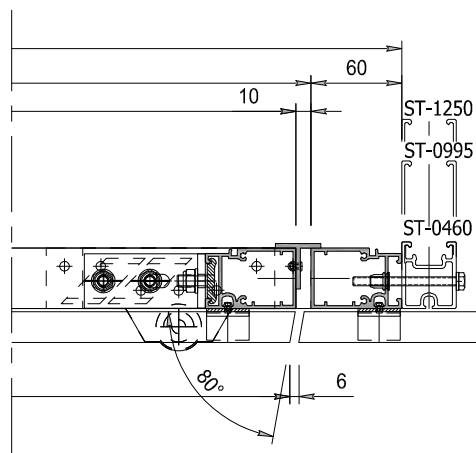

ST-1250

ST-0995

ST-0460

STORAX

Storax BV
Wattstraat 1
3335 LV Zwijndrecht
Nederland

Tel. : +31 (0)78 303 09 00
Fax : +31 (0)78 610 04 95
E-mail: storax@storax.nl
Website: www.storax.nl

Productgroep: Lamellenwand

Onderdeel : Deur met lamel ST-033-CLOSE



Materiaal : Aluminium

Schaal: 1:20 1:5

Datum: 19-05-2022

Blad:


D-033-CLOSE

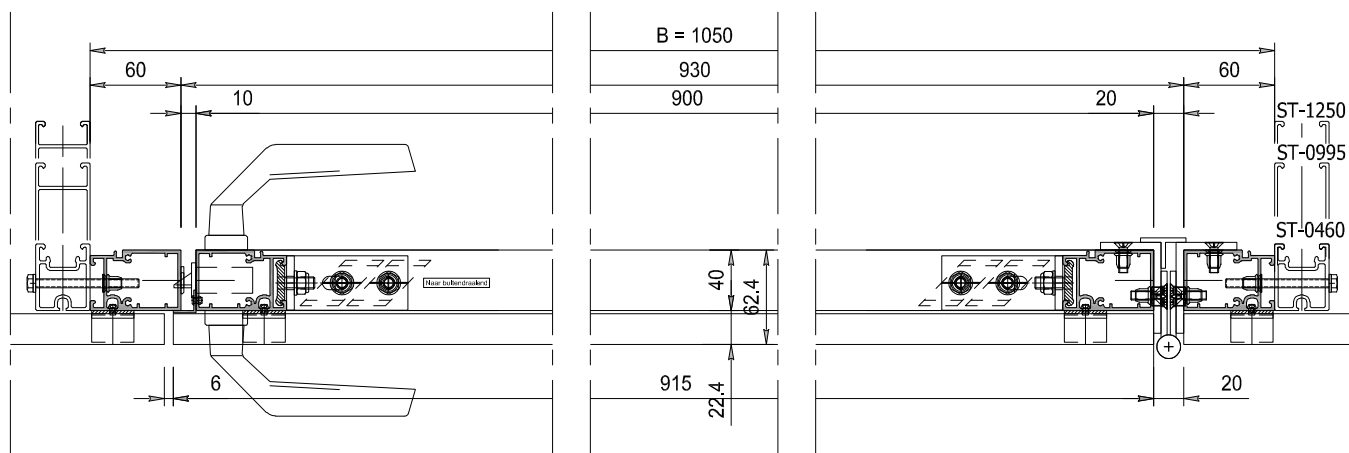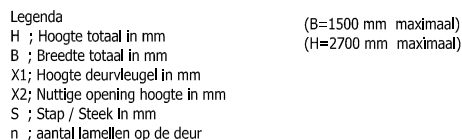

Tel. : +31 (0)78 303 09 00
Fax : +31 (0)78 610 04 95
E-mail: storax@storax.nl
Website: www.storax.nl





Datum: 19-05-2022

Blad: D-033-CLOSE'

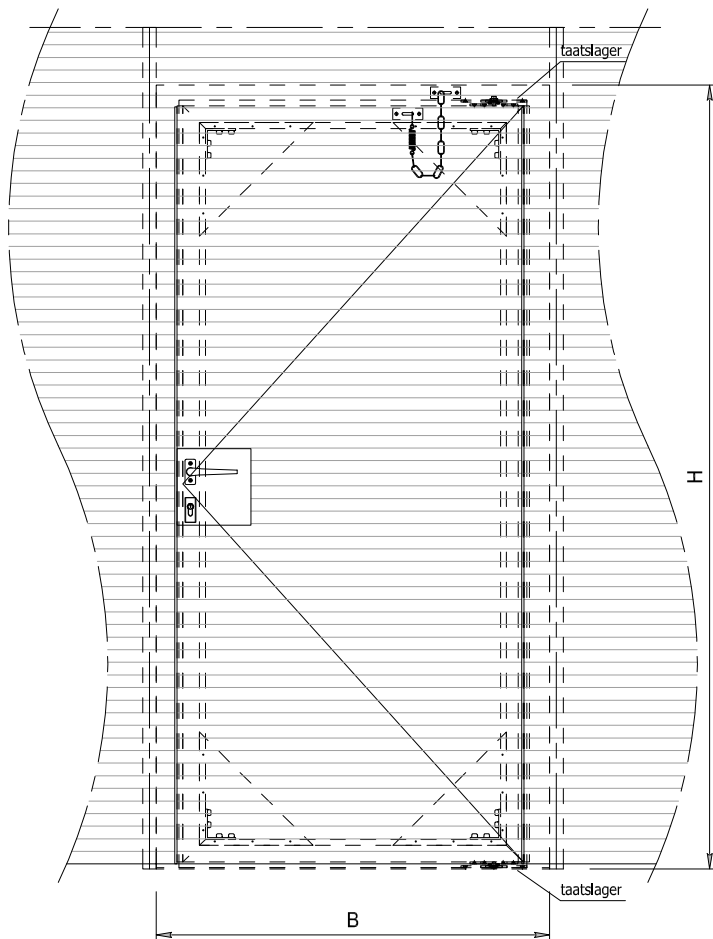

Legenda
H ; Hoogte totaal in mm
B ; Breedte totaal in mm
X1; Hoogte deurvleugel in mm
X2; Nuttige opening hoogte in mm
S ; Stap / Steek in mm
n ; aantal lamellen op de deur

(B=1500 mm maximaal)
(H=2700 mm maximaal)

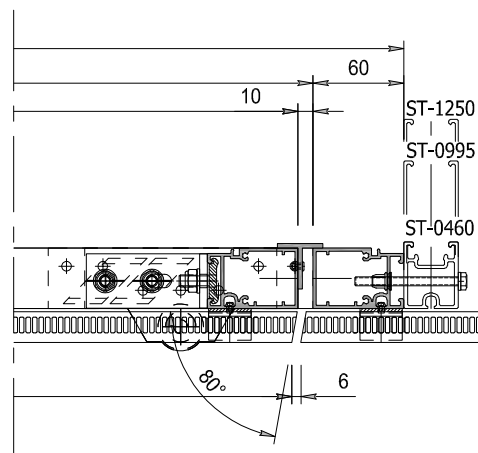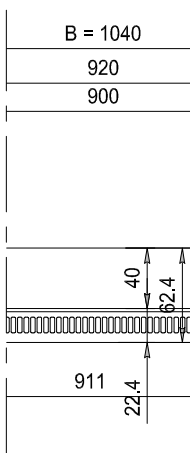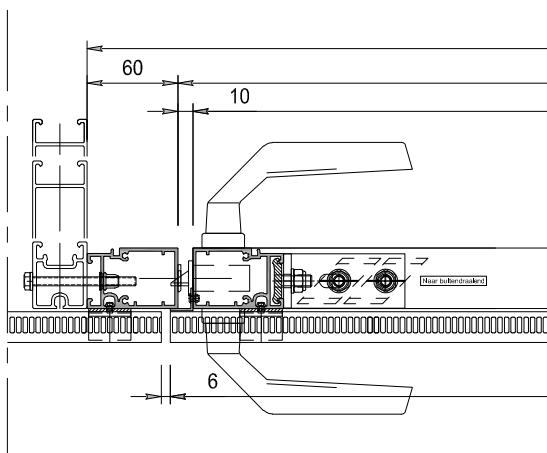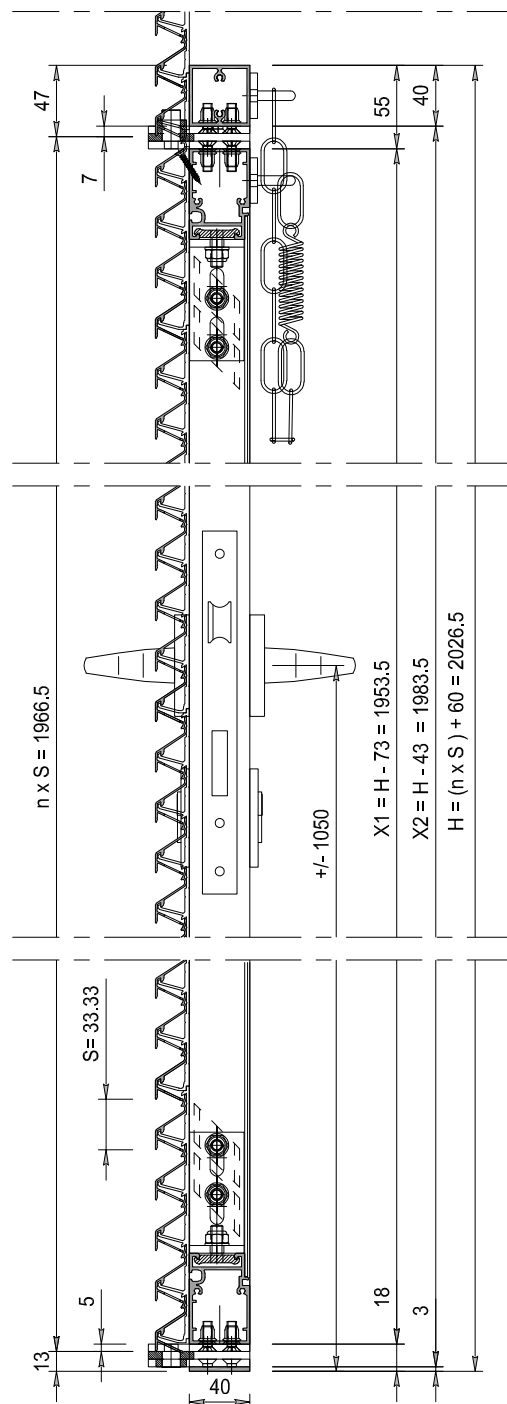

STORAX

Storax BV
Wattstraat 1
3335 LV Zwijndrecht
Nederland

Tel. : +31 (0)78 303 09 00
Fax : +31 (0)78 610 04 95
E-mail: storax@storax.nl
Website: www.storax.nl

Productgroep: Lamellenwand

Onderdeel : Deur met lamel ST-033-PERFO


Materiaal : Aluminium

Schaal: 1:20 1:5

Datum: 19-05-2022


Blad:

D-033-PERFO

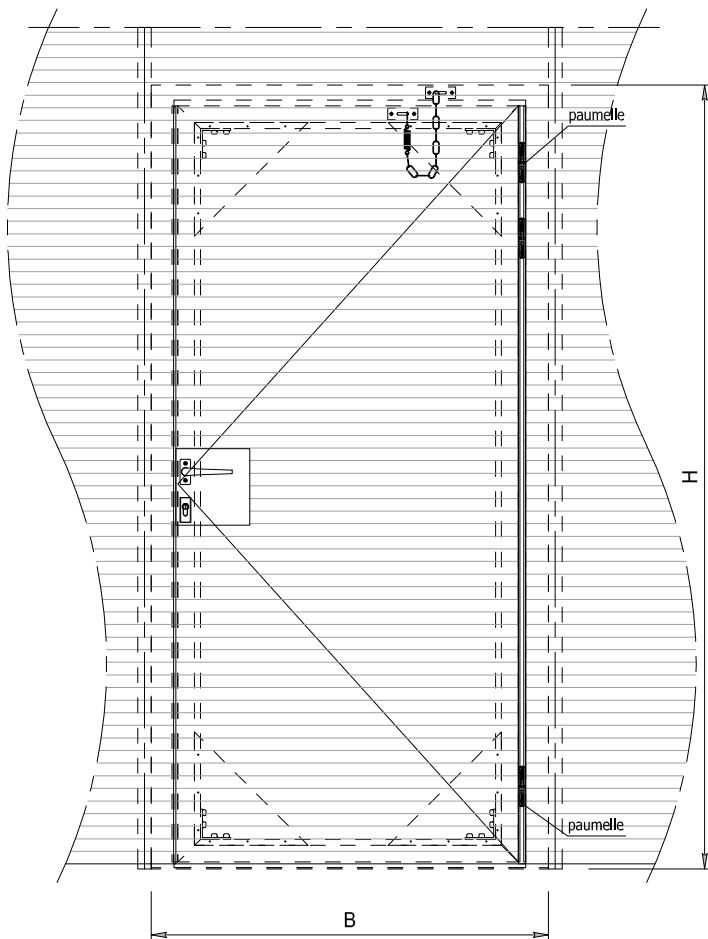


Legenda
H ; Hoogte totaal in mm
B ; Breedte totaal in mm
X1; Hoogte deurvleugel in mm
X2; Nuttige opening hoogte in mm
S ; Stap / Steek in mm
n ; aantal lamellen op de deur

(B=1500 mm maximaal)
(H=2700 mm maximaal)

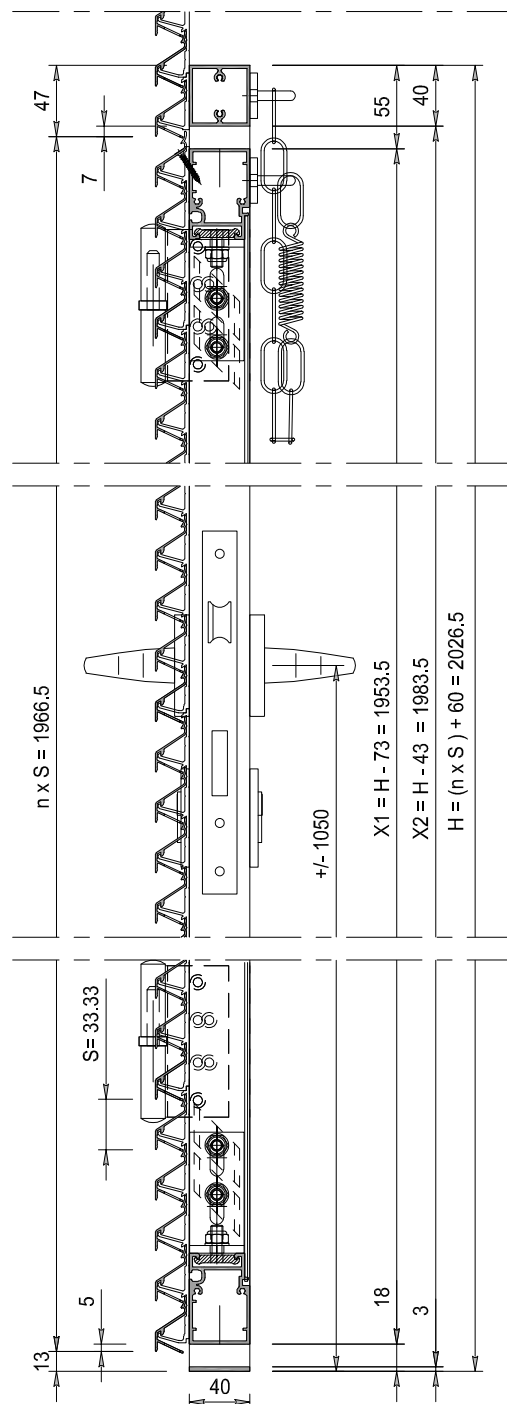

$n \times S = 1966.5$

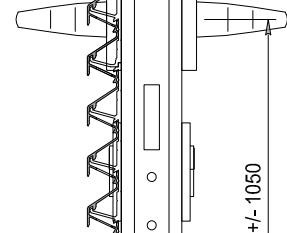

± 1050

$X1 = H - 73 = 1953.5$

$X2 = H - 43 = 1983.5$

$H = (n \times S) + 60 = 2026.5$

$S = 33.33$


13

5

40

18

3

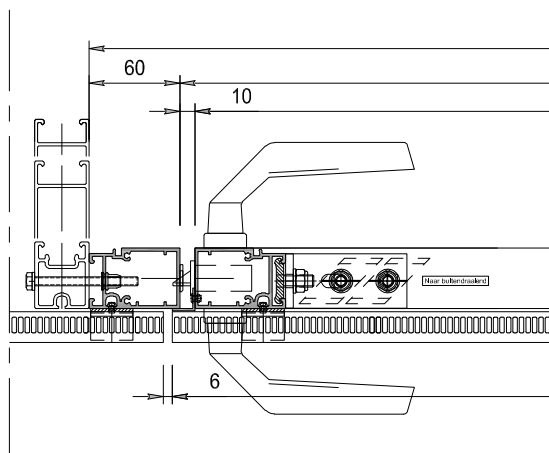

B = 1050

930


900

40

62.4

915

22.4

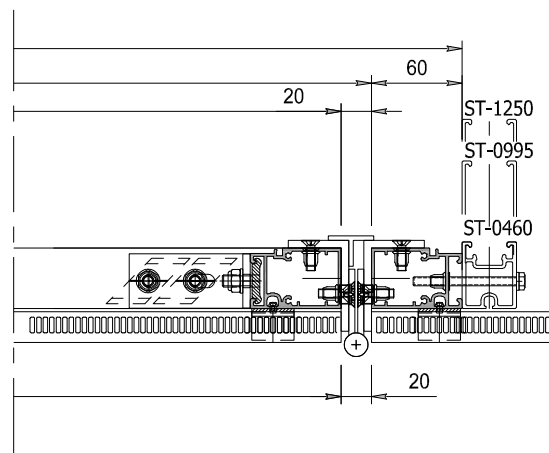

ST-1250

ST-0995

ST-0460

Productgroep: Lamellenwand

Onderdeel : Deur met lamel ST-033-PERFO

Materiaal : Aluminium

Schaal: 1:20 1:5

Datum: 19-05-2022


Blad:

D-033-PERFO'

STORAX


Storax BV
Wattstraat 1
3335 LV Zwijndrecht
Nederland

Tel. : +31 (0)78 303 09 00
Fax : +31 (0)78 610 04 95
E-mail: storax@storax.nl
Website: www.storax.nl

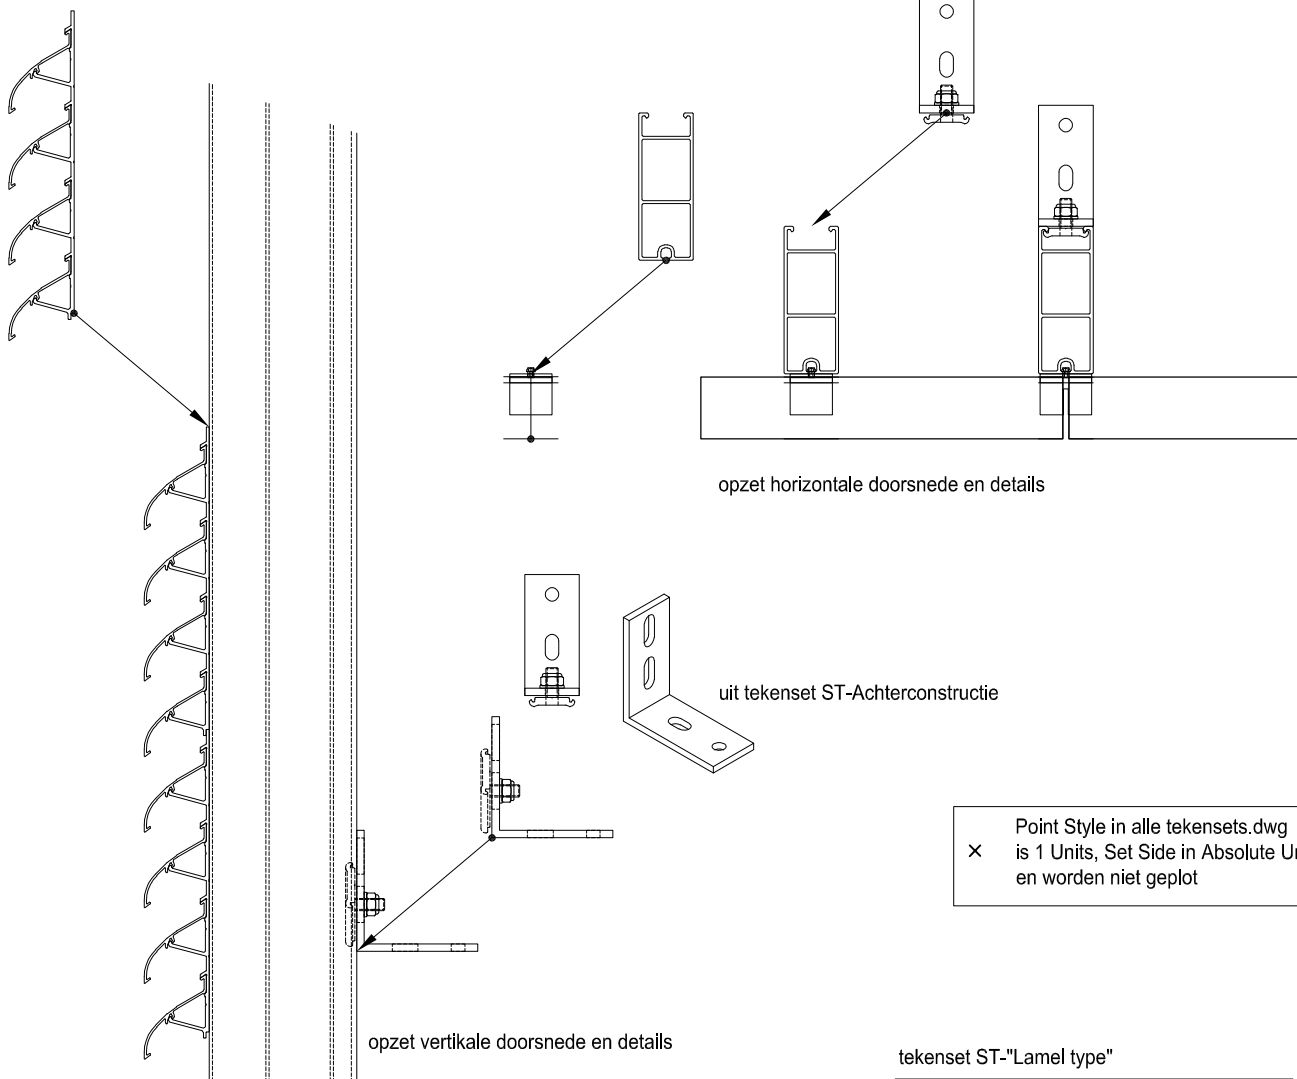

Zie ook;
 Overzicht lamellen, zie tekening 01 en 02
 Overzicht dragers, deur en cassettekaders tek.03
 Overzicht bevestigings onderdelen, zie tekening 04
 Deuren in lamellenwand, zie tekening 05 t/m 11
 Cassettesysteem details, zie tekening 12

tekenset ST-DRAAGPROFIEL

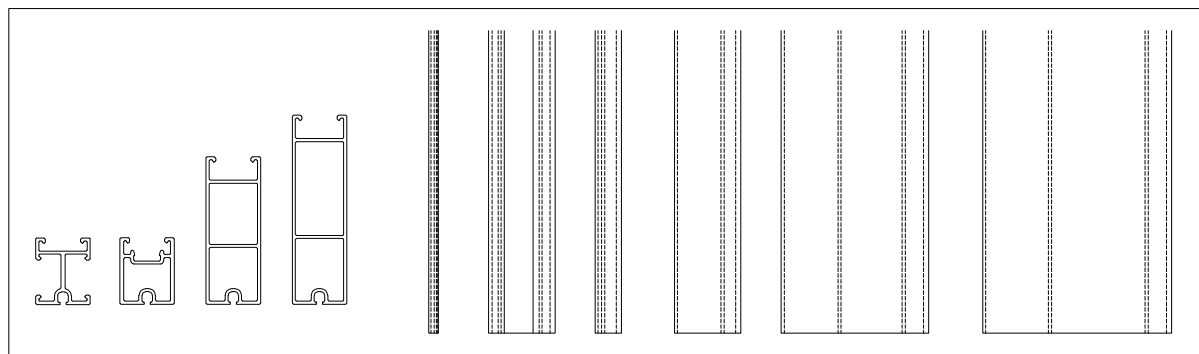

tekensets zijn in DWG formaat te downloaden



Storax BV
 Wattstraat 1
 3335 LV Zwijndrecht
 Nederland

Tel. : +31 (0)78 303 09 00
 Fax : +31 (0)78 610 04 95
 E-mail: storax@storax.nl
 Website: www.storax.nl

Productgroep: Lamellenwand	
Onderdeel	: Instructie gebruik tekensets in dwg
Materiaal	: -
Schaal: -	Blad:
Datum: 01-06-2016	Instructie