
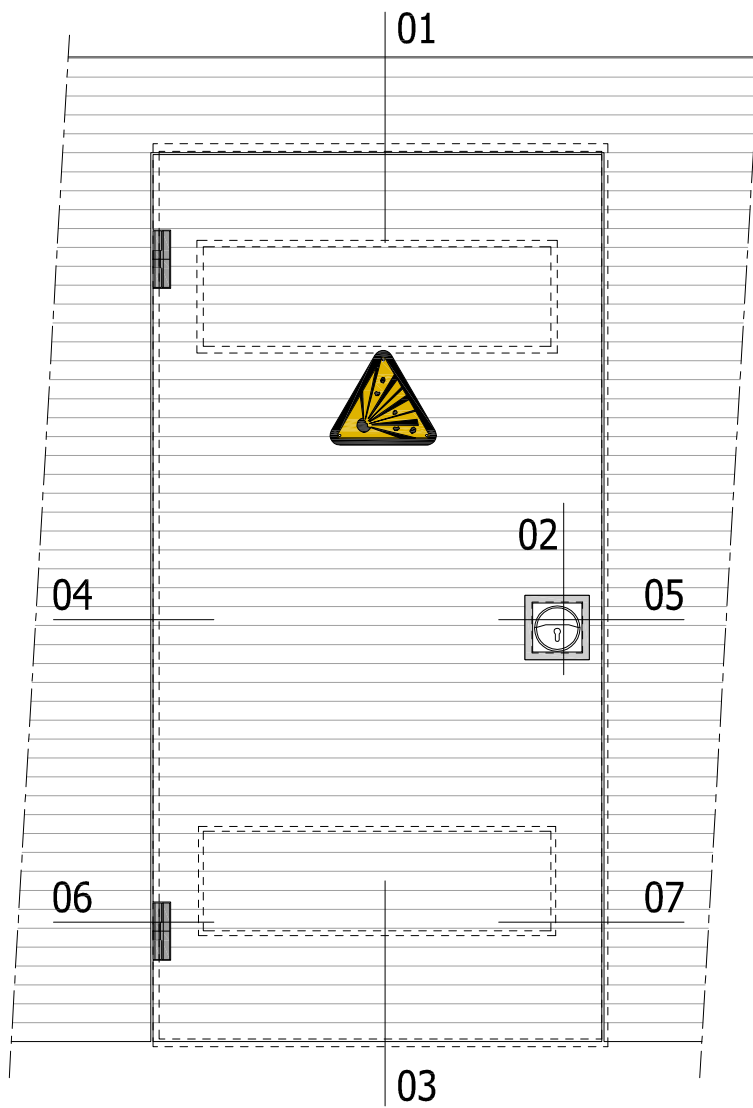
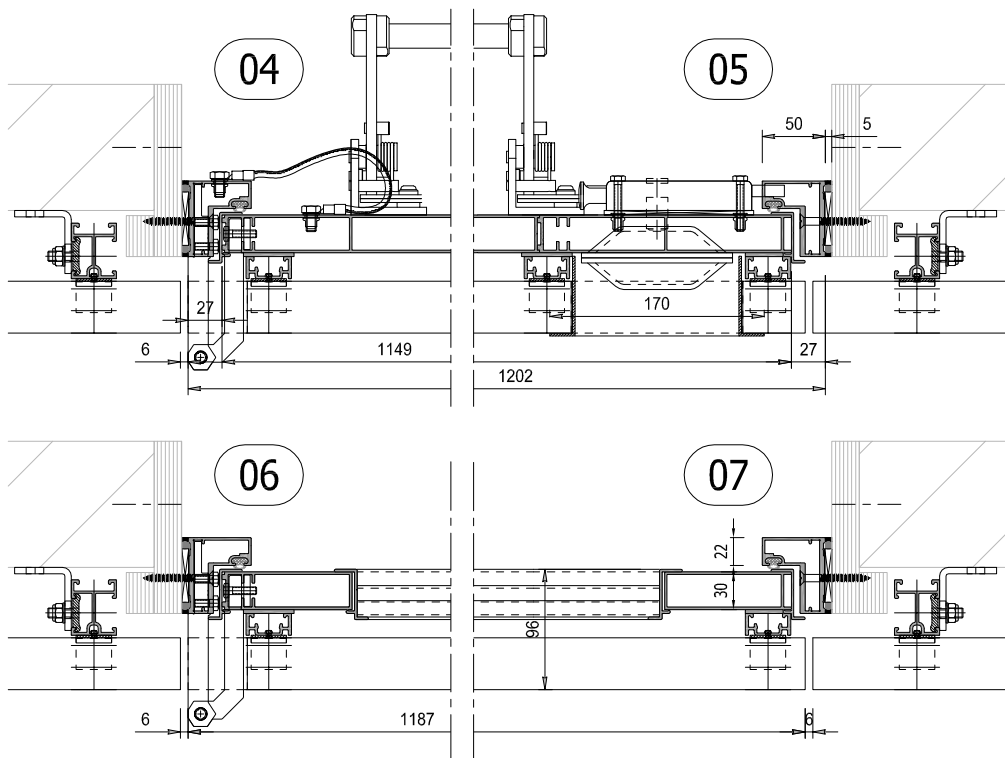


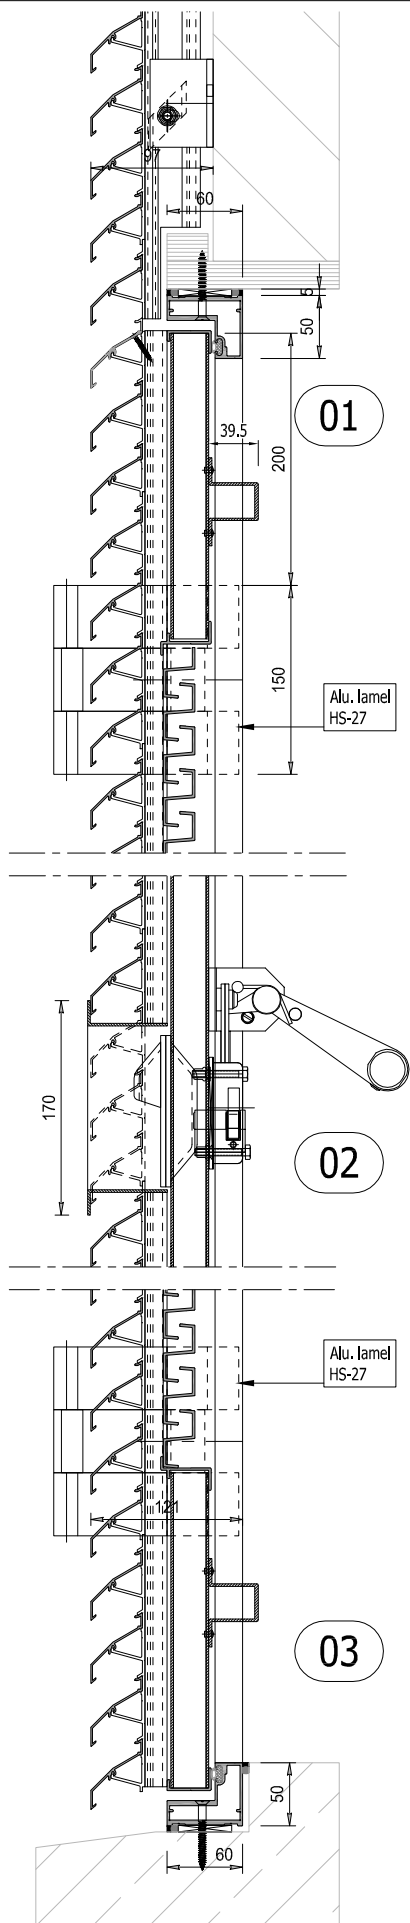

STORAX

Storax BV
Wattstraat 1
3335 LV Zwijndrecht
Nederland

Tel. : +31 (0)78 303 09 00
Fax : +31 (0)78 610 04 95
E-mail: storax@storax.nl
Website: www.storax.nl

Productgroep: Lamellenwand nutsvoorzieningen

Onderdeel : K60 Gaskast deur / ST-050-00 lamel

Materiaal : Aluminium

Schaal: 1:20 1:6

Datum: 01-07-2017

Blad:

STD 03

STD 03 Storax Alu Enkele Gaskastdeur Principe A4.pdf