
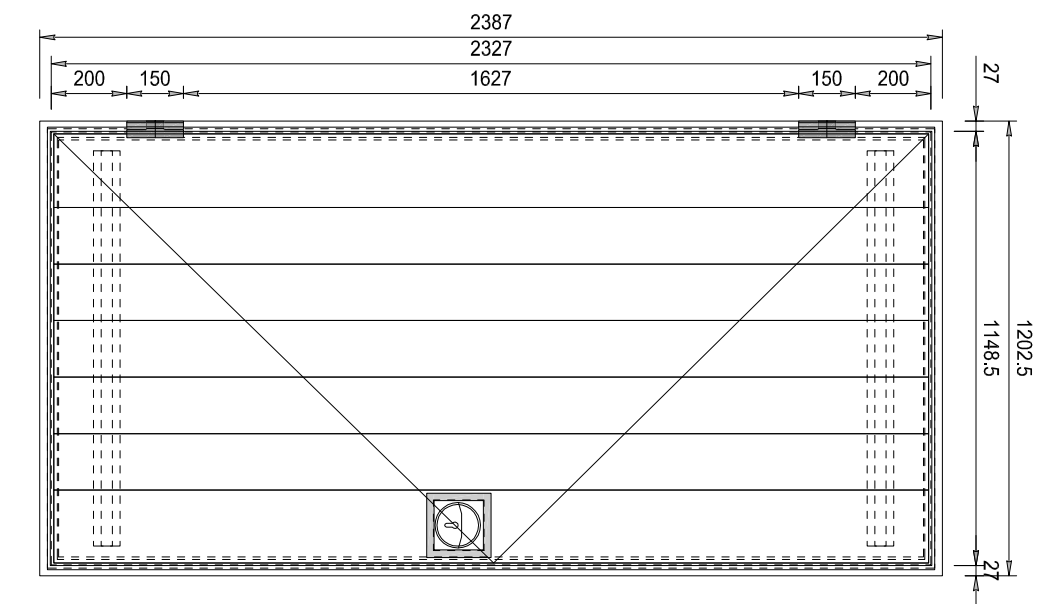
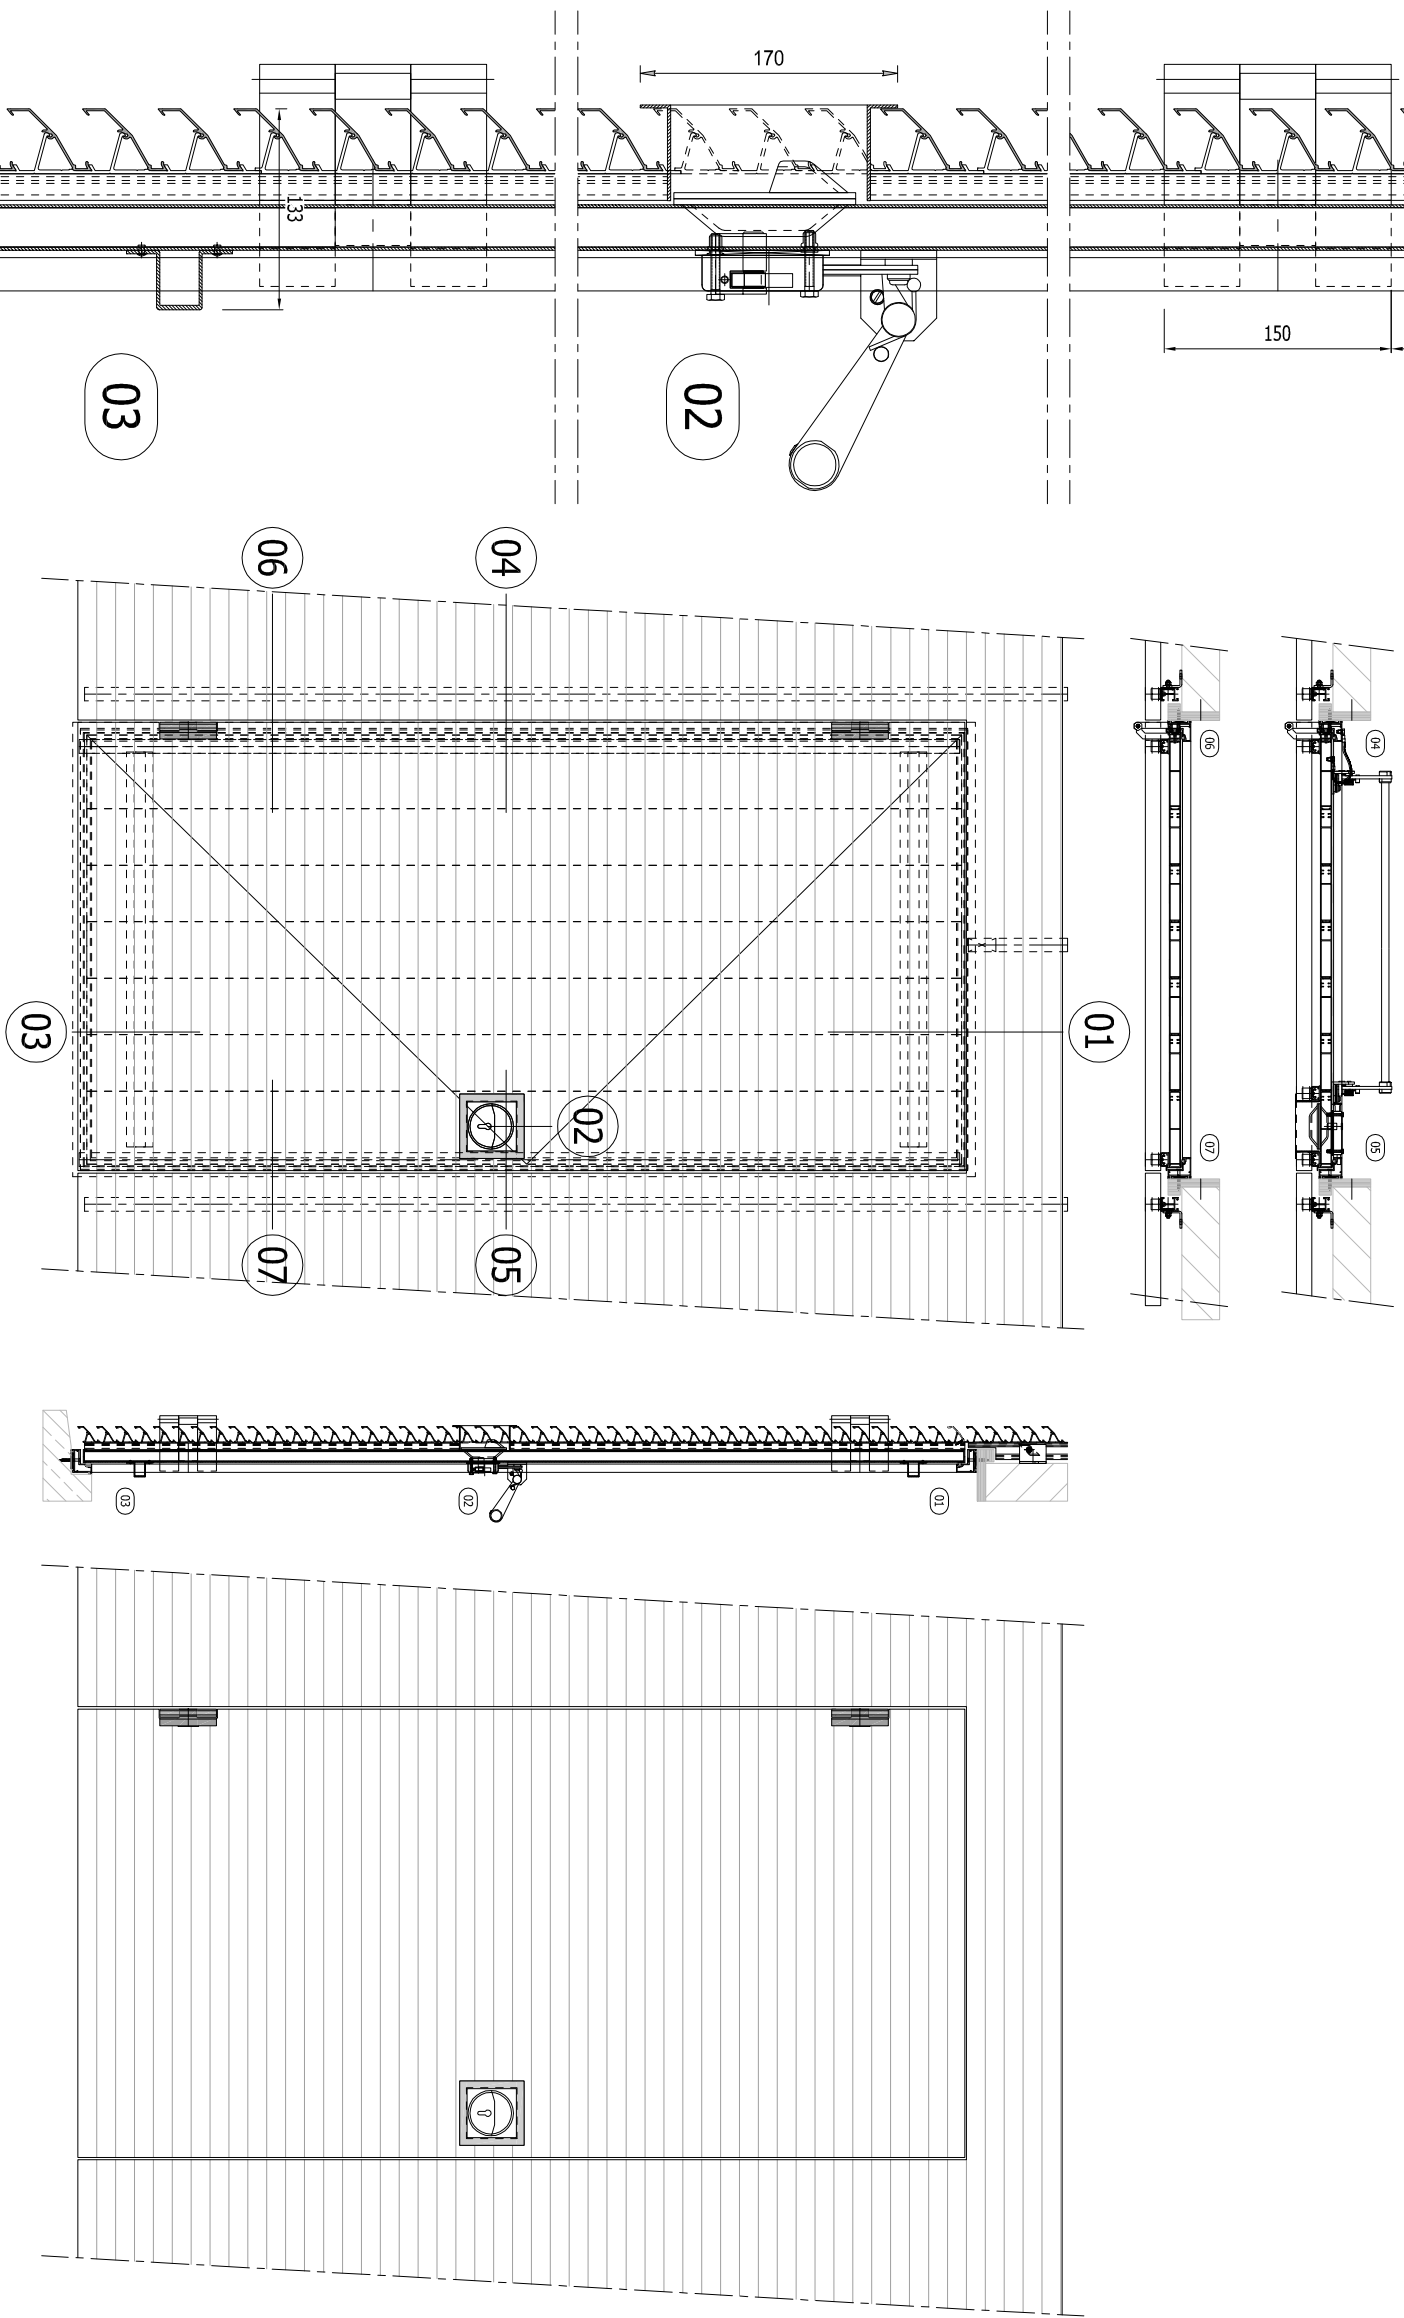


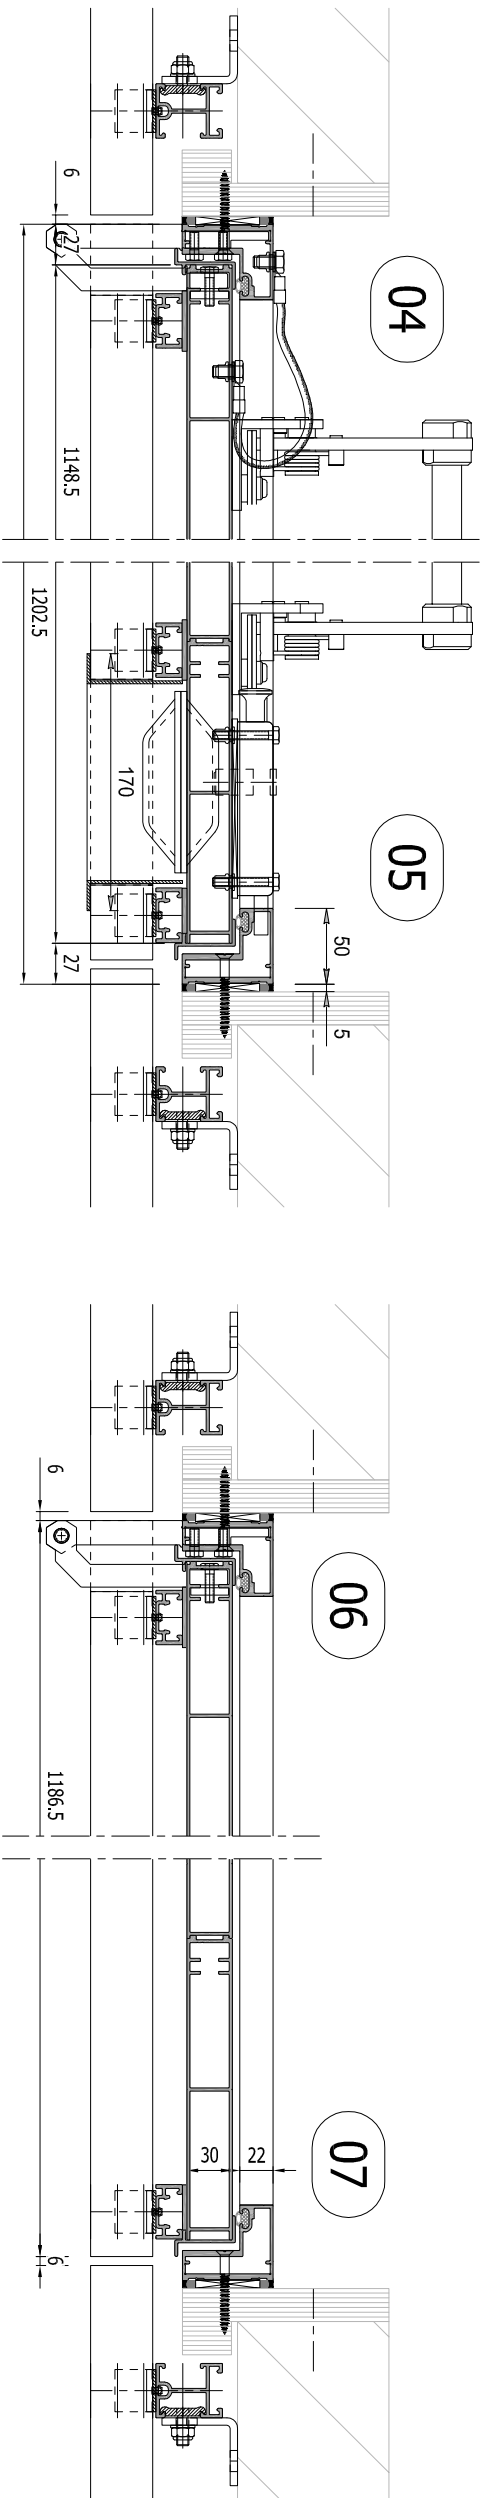

**STORAX**

Storax BV  
Watersstraat 1  
3333 LV Zwijndrecht  
Nederland

Tel.: +31 (0)78 303 09 00  
Fax: +31 (0)78 610 04 95  
E-mail: storax@storax.nl  
Website: www.storax.nl

Productgroep: Lamellenwand nutsvoorzieningen  
Onderdeel: K60 Inkoopdeur / ST-050-00 lamel  
Materiaal: Aluminium  
Schaal: 1:20 1:5  
Blad:  
Datum: 01-07-2017

**STD 04**