




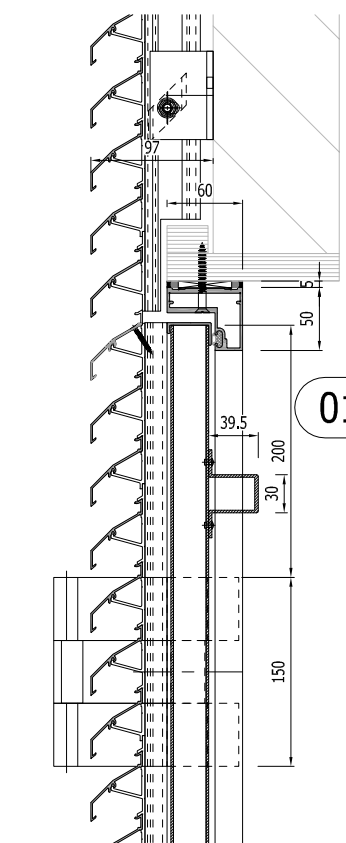


01

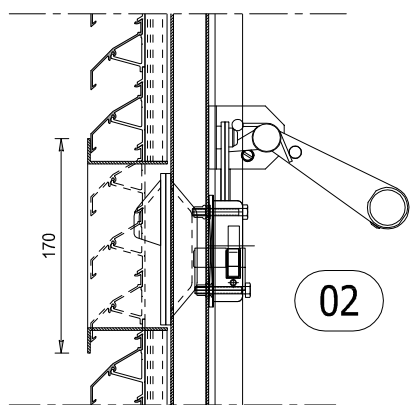


02

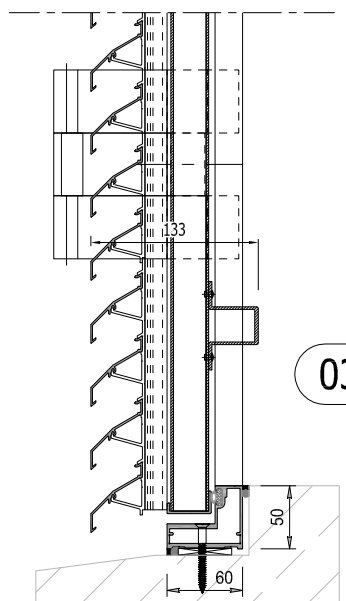


03

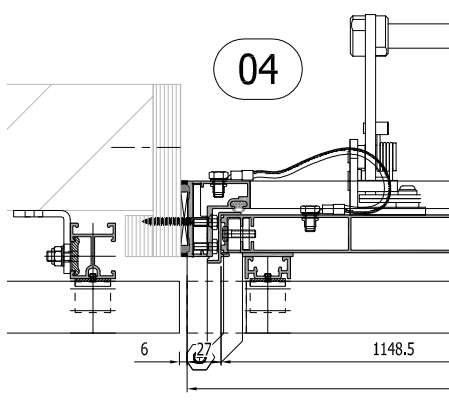


04

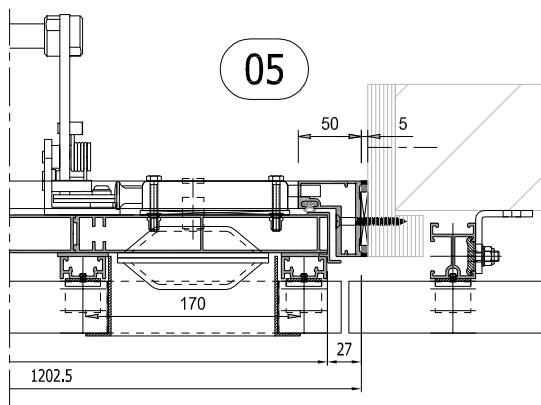


05

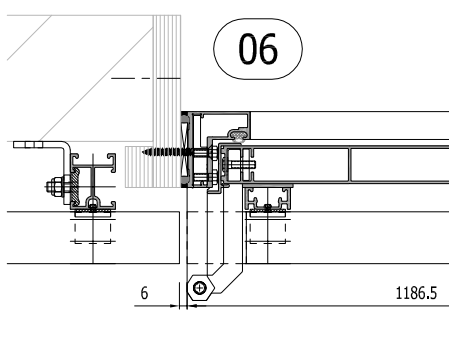

06

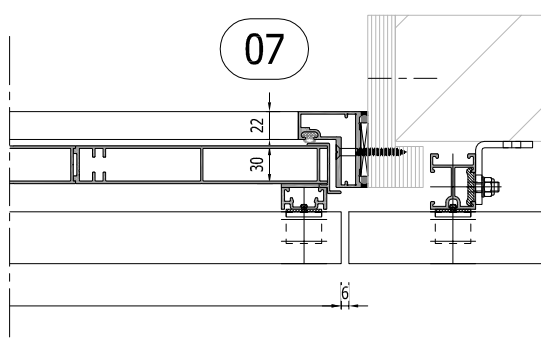

07

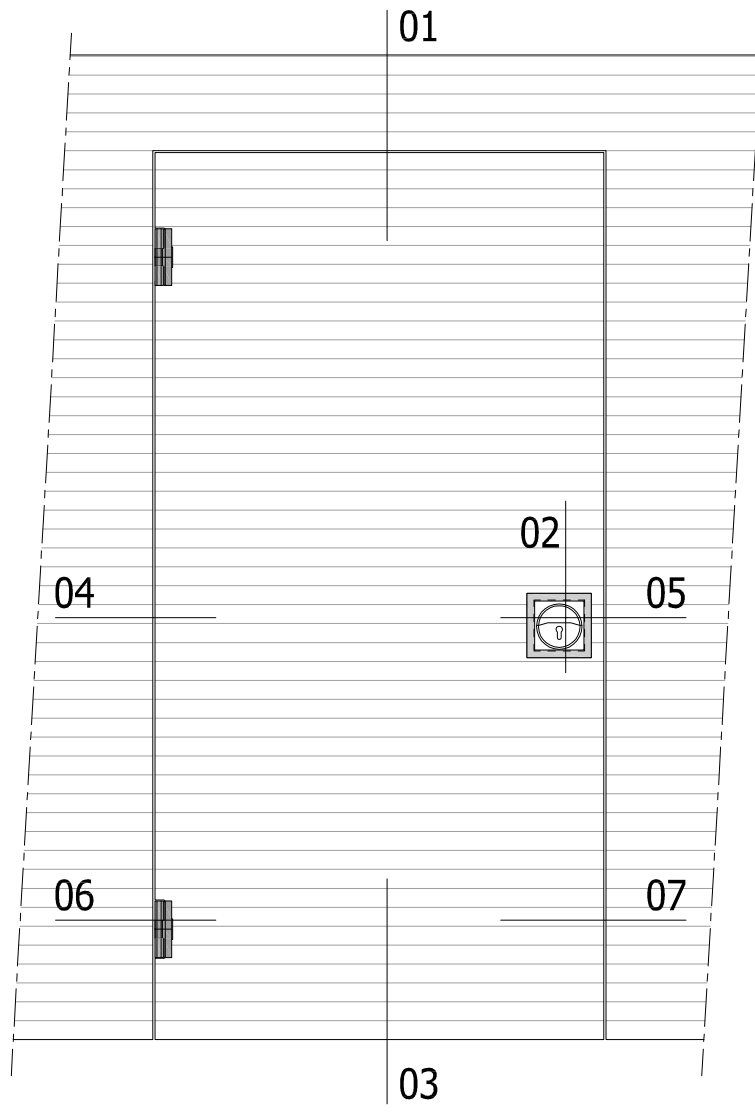

01

02

04

05

06

07

03

**STORAX**

Storax BV  
Wattstraat 1  
3335 LV Zwijndrecht  
Nederland

Tel. : +31 (0)78 303 09 00  
Fax : +31 (0)78 610 04 95  
E-mail: storax@storax.nl  
Website: www.storax.nl

|                                              |               |
|----------------------------------------------|---------------|
| Productgroep: Lamellenwand nutsvoorzieningen |               |
| Onderdeel : K60 Inkoopdeur / ST-050-00 lamel |               |
| Materiaal : Aluminium                        |               |
| Schaal: 1:20 1:6                             | Blad:         |
| Datum: 01-07-2017                            | <b>STD 05</b> |