

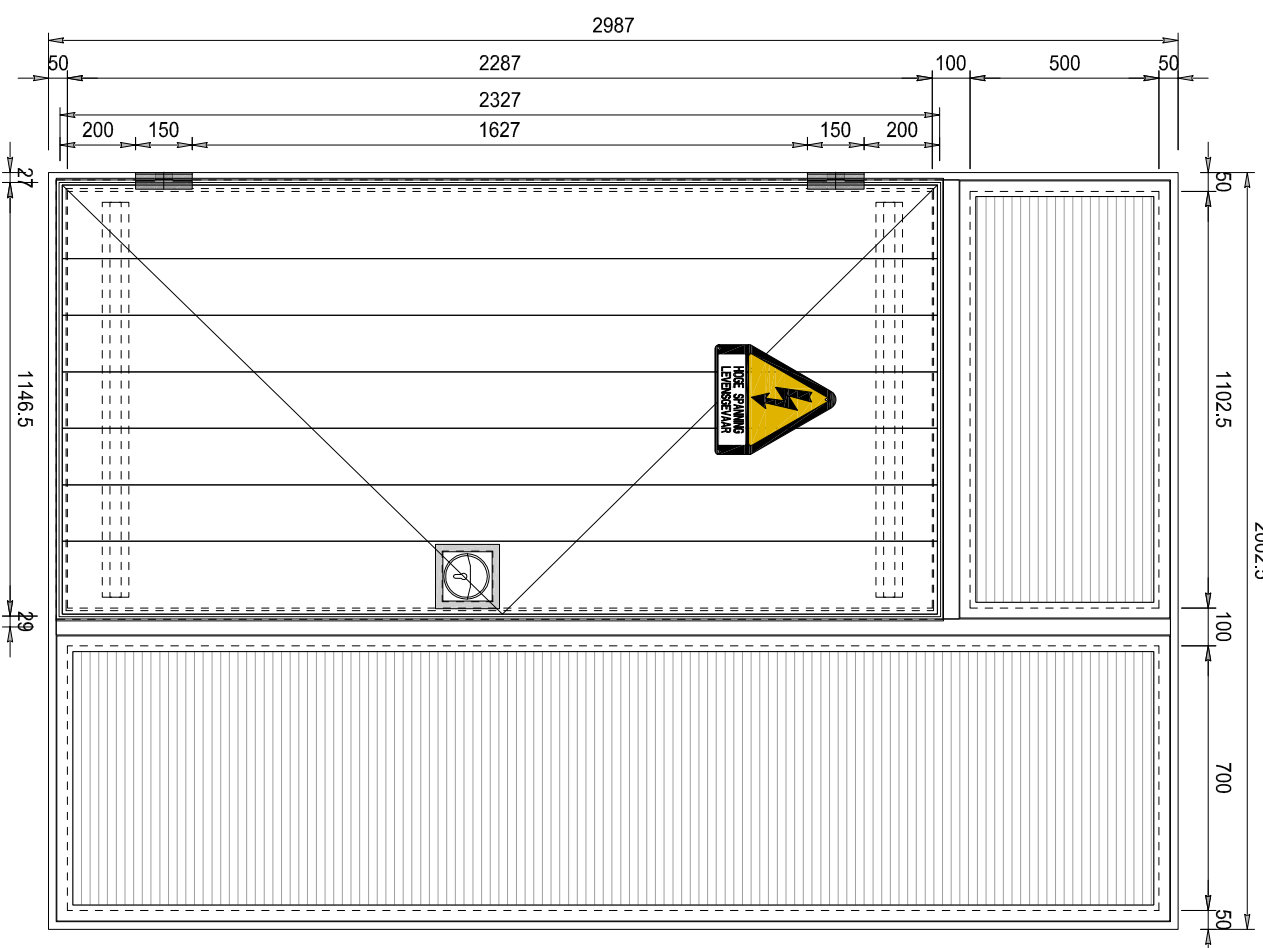
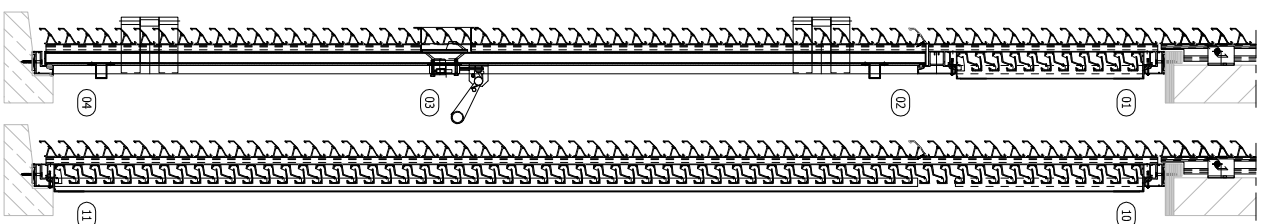
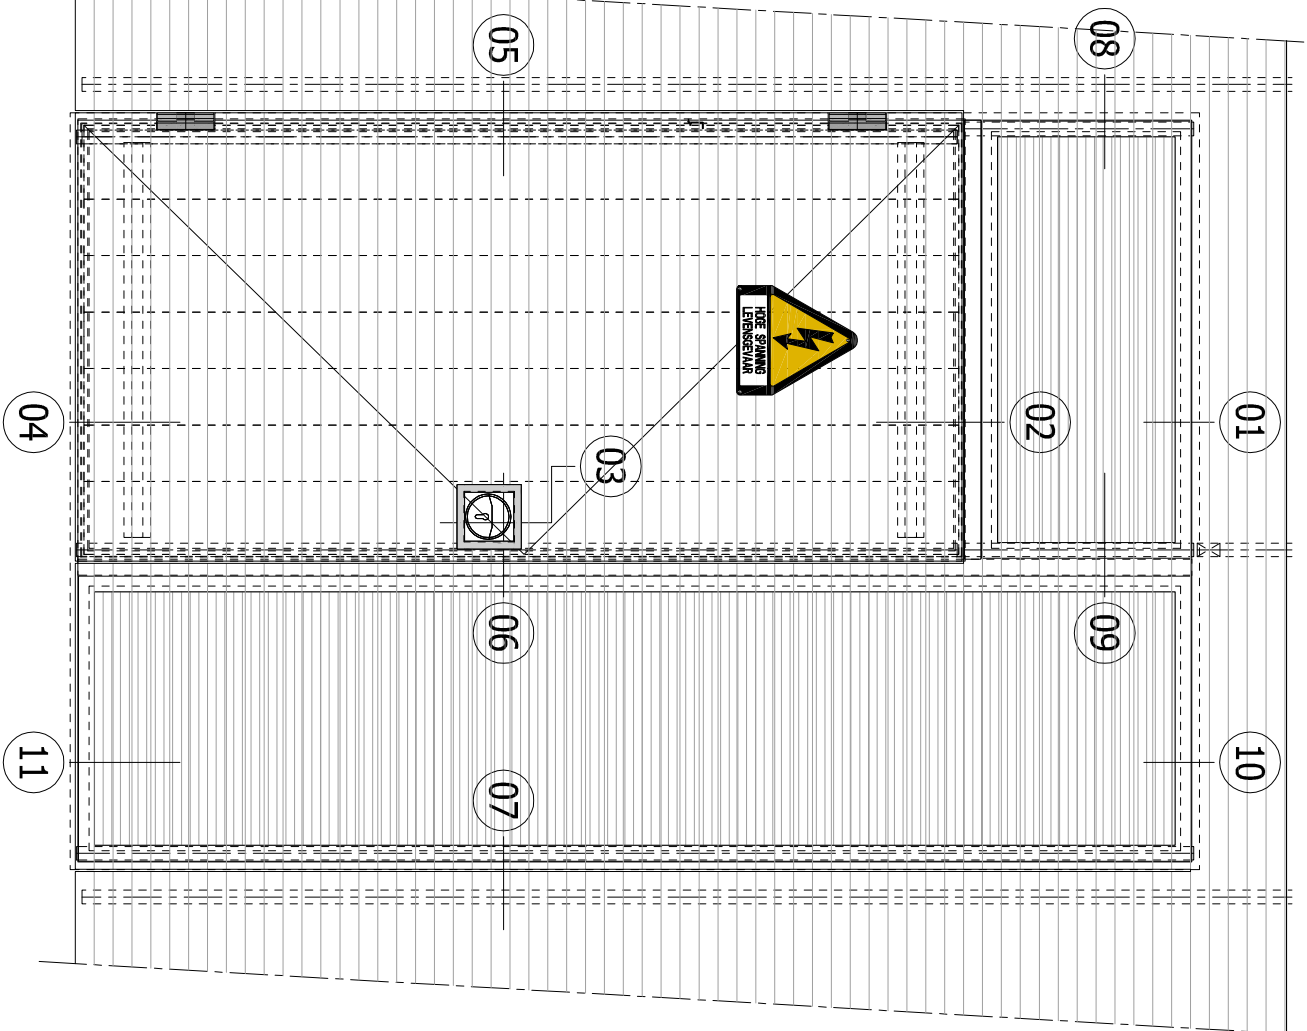
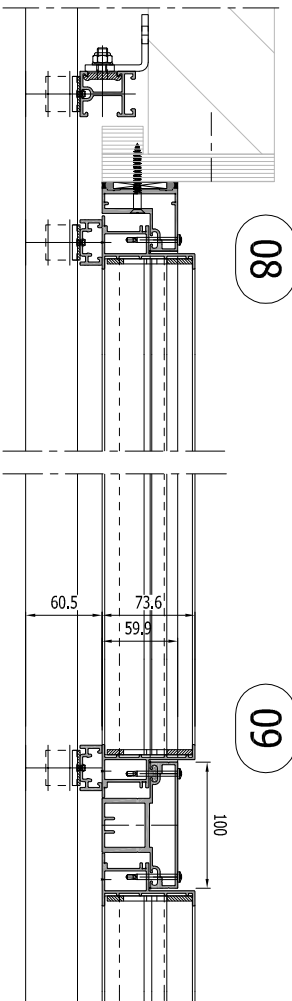
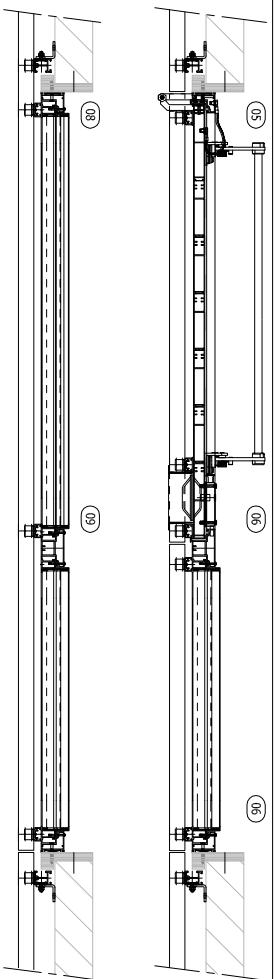
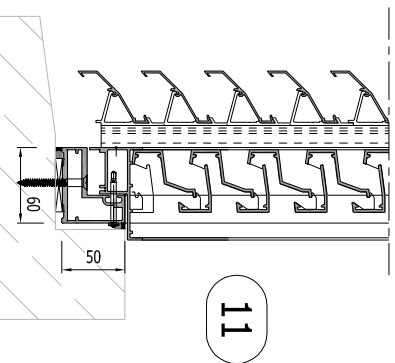
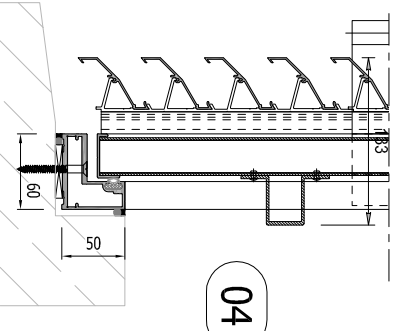
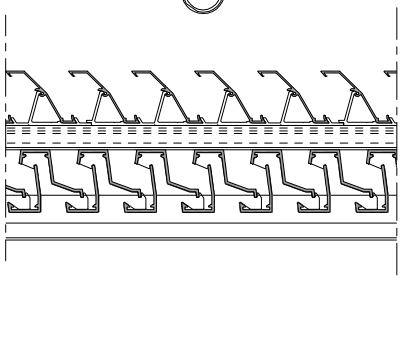
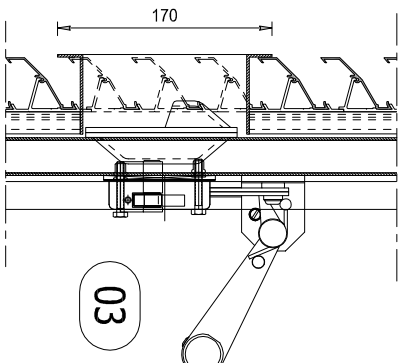
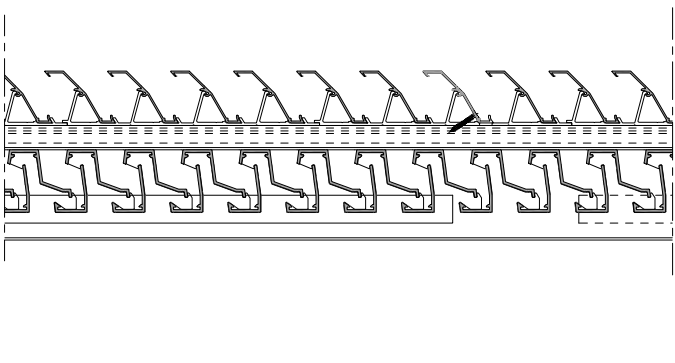
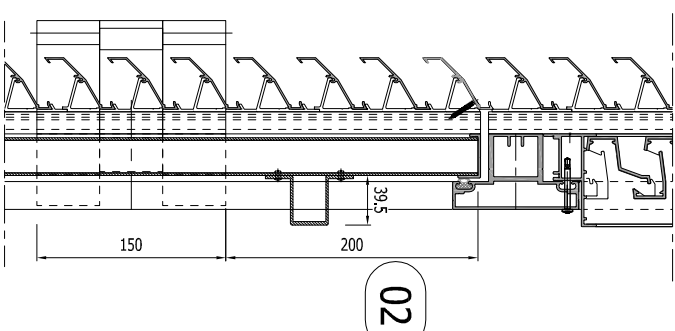
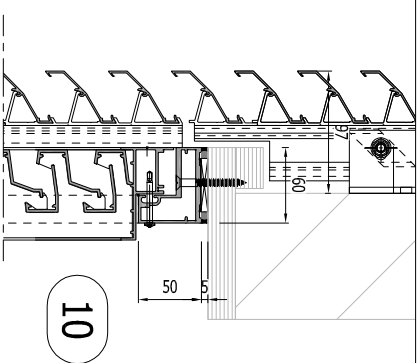
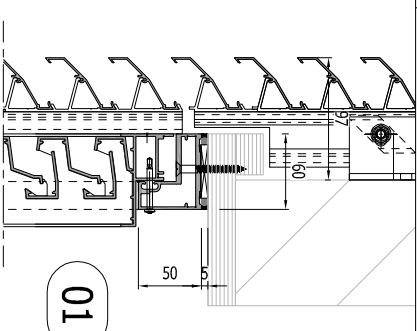
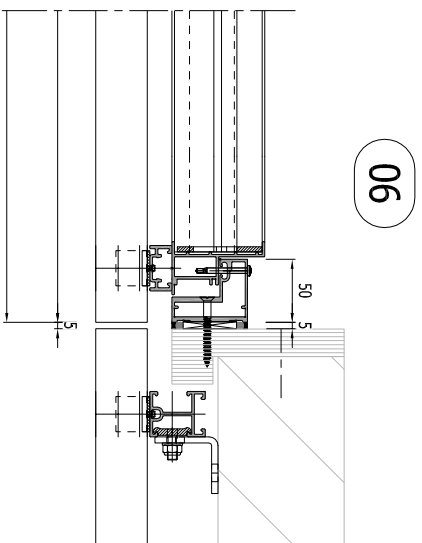


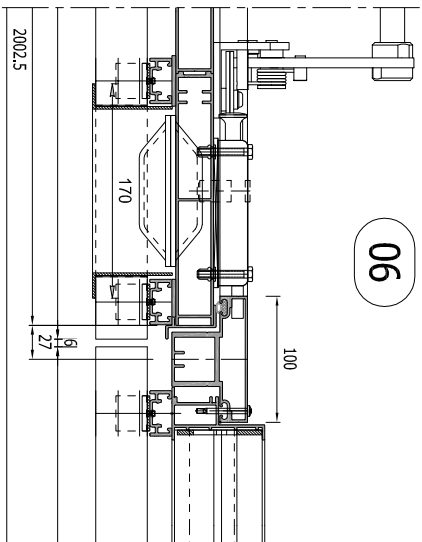

Dit blad dient als principe tekening.
Uitvoering, ventilatiecapaciteit en
afmetingen zijn afhankelijk van de
van toepassing zijnde nutspartij.

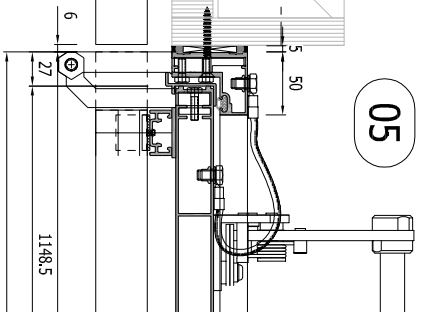

STORAX

Storax BV
Watersstraat 1
3333 LV Zwijndrecht
Nederland

Tel.: +31 (0)78 303 09 00
Fax: +31 (0)78 610 04 95
E-mail: storax@storax.nl
Website: www.storax.nl

Productgroep: lamellenwand nutsvoorzieningen
Onderdeel : K60 Trafo deur / ST-050-01
Materiaal : Aluminium
Schaal: 1:20 1:6
Blad:
Datum: 01-07-2017

STD 06