



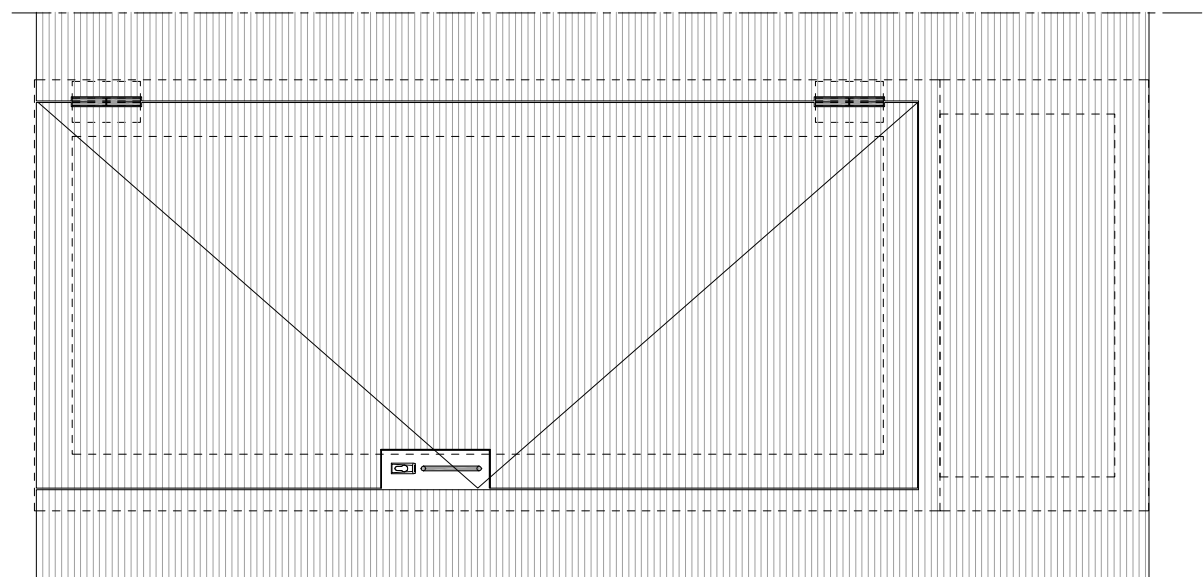

Dit blad dient als principe tekening  
Uitvoering, ventilatiecapaciteit en  
afmetingen zijn afhankelijk van de  
van toepassing zijnde nutspartij.

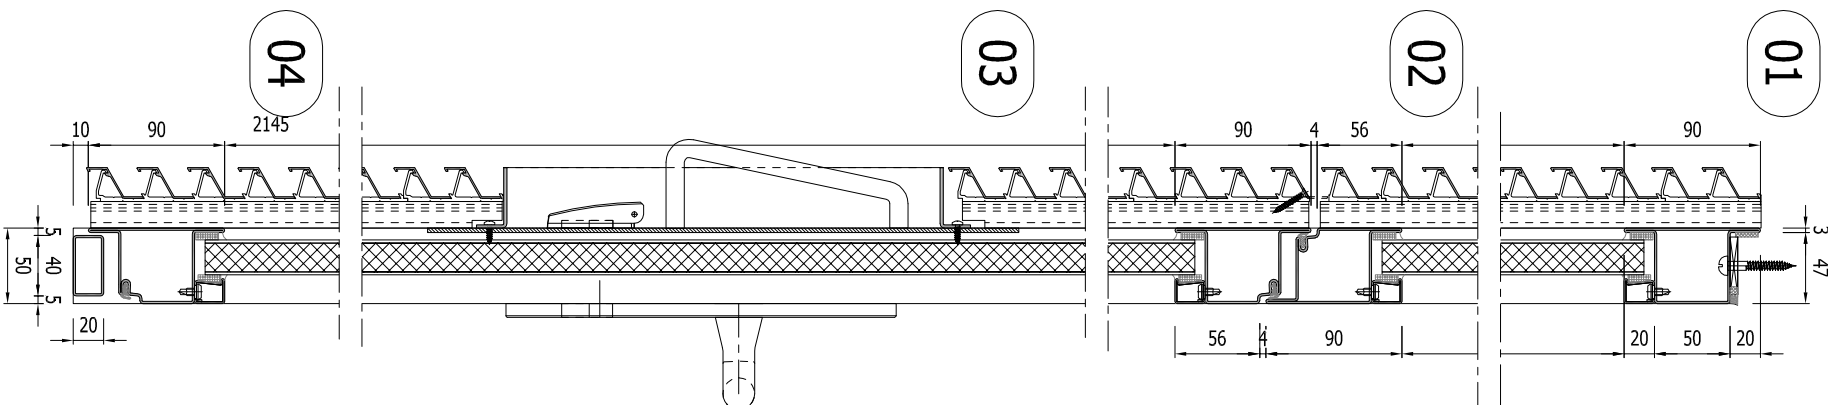

Tel.: +31 (0)78 303 09 00  
Fax: +31 (0)78 610 04 95  
E-mail: [storax@storax.nl](mailto:storax@storax.nl)  
Website: [www.storax.nl](http://www.storax.nl)

|                  |       |
|------------------|-------|
| Schaal: 1:20 1:5 | Blad: |
|------------------|-------|

**STD 08 StoraX Staal Enkele Inkoopdeur Principe A3,**