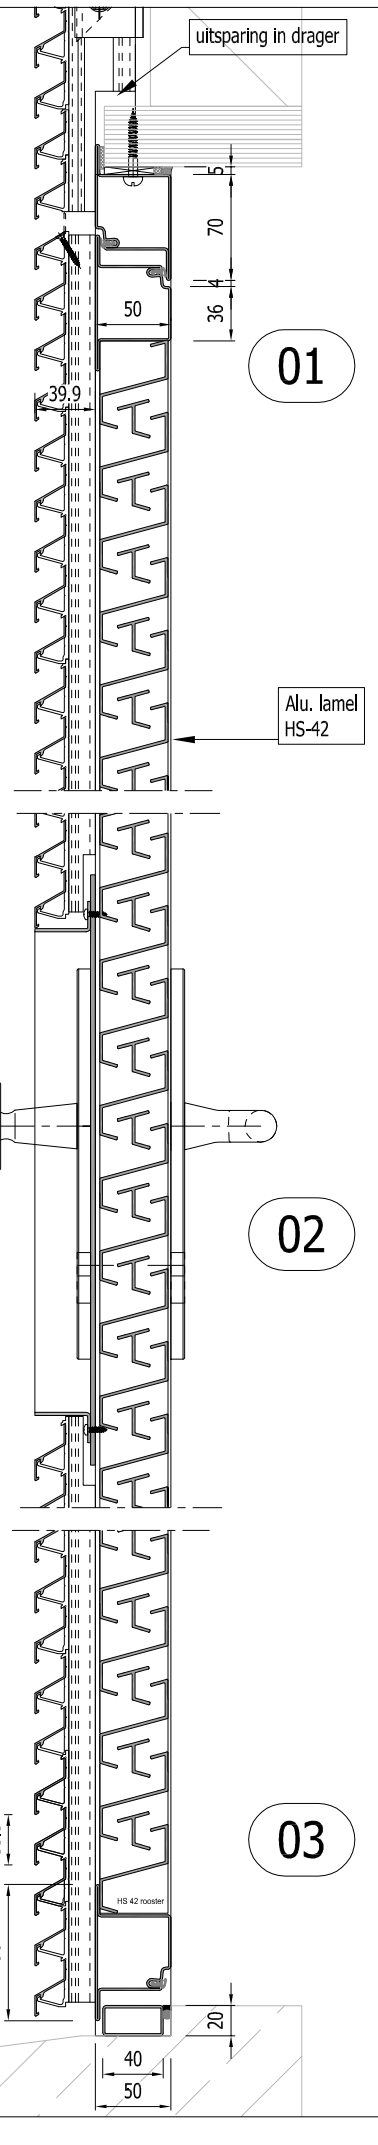

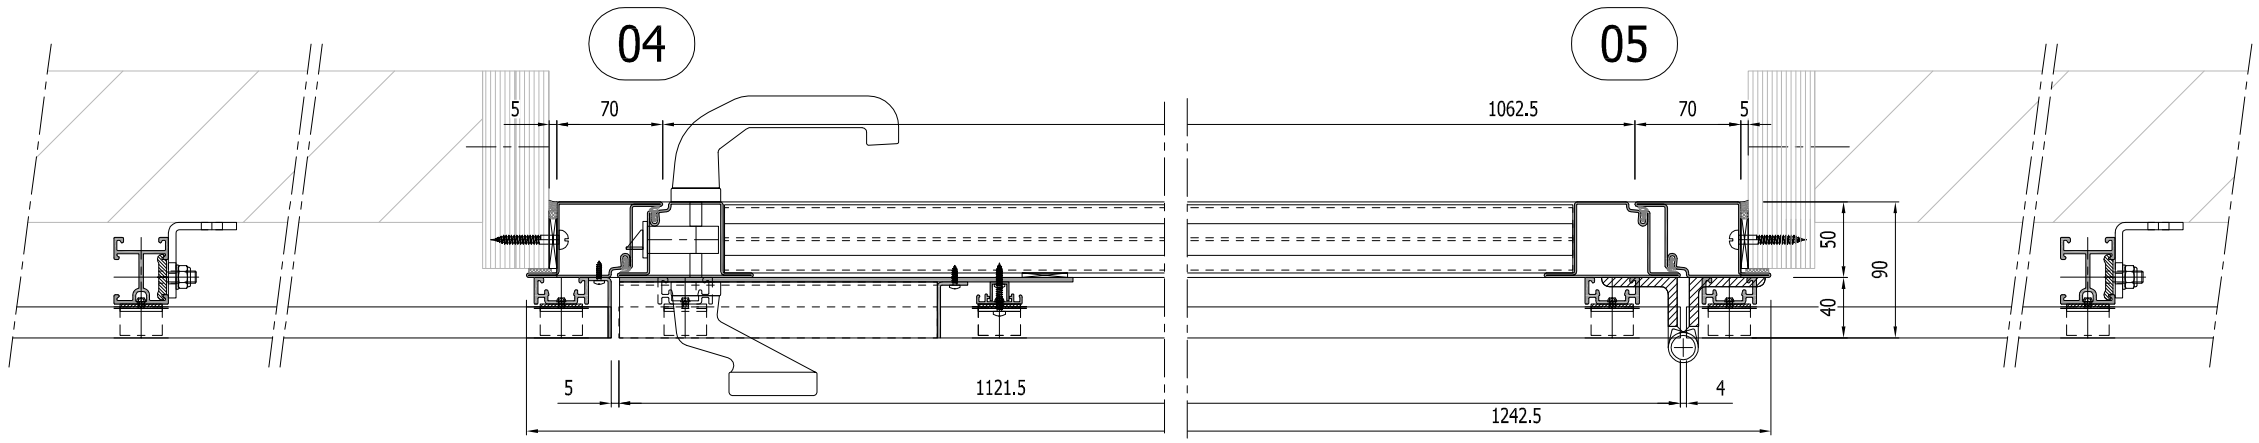

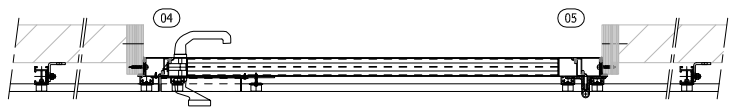

Dit blad dient als principe tekening.
Uitvoering, ventilatiecapaciteit en afmetingen zijn afhankelijk van de van toepassing zijnde nutspartij.

Forster deur voorzien van;
Nemef paniekslot 9673/07 pc 92 doorn 35
Hogebochtpaumelles (2 per deur)
RVS vastzetgrendel
Stormkoord nylon
Aardingsstrippen incl. litze
Plaat "hoge spanning levensgevaarlijk"
Stofkapje cilinder 1255
Kruk op langschild PC92-GEB
Knop op langschild PC92-GEB

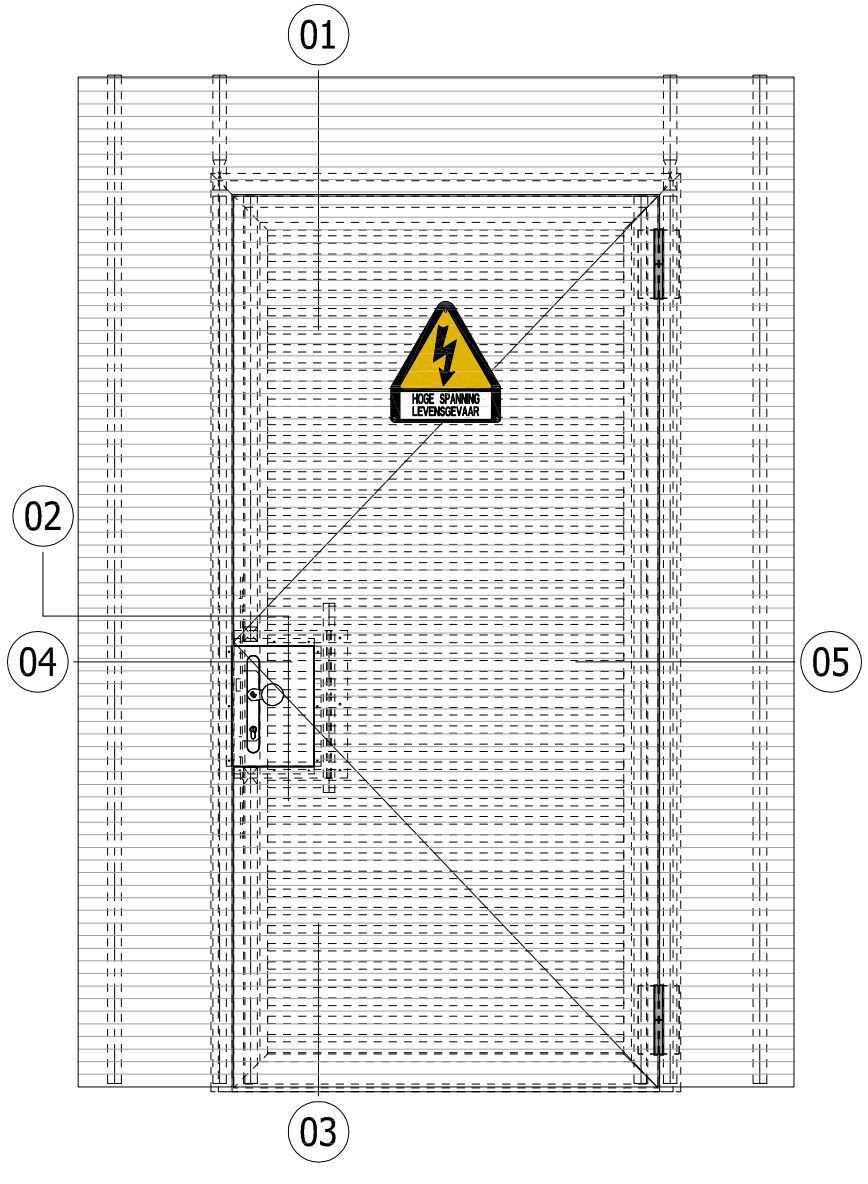

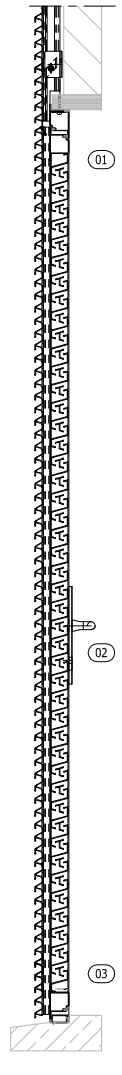

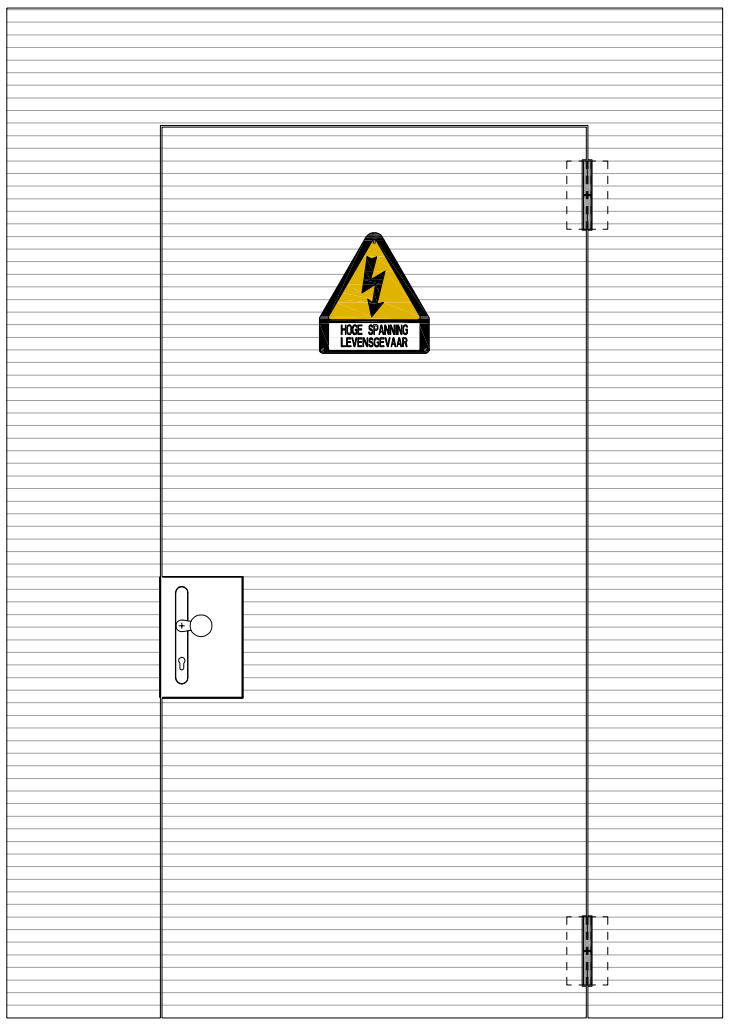

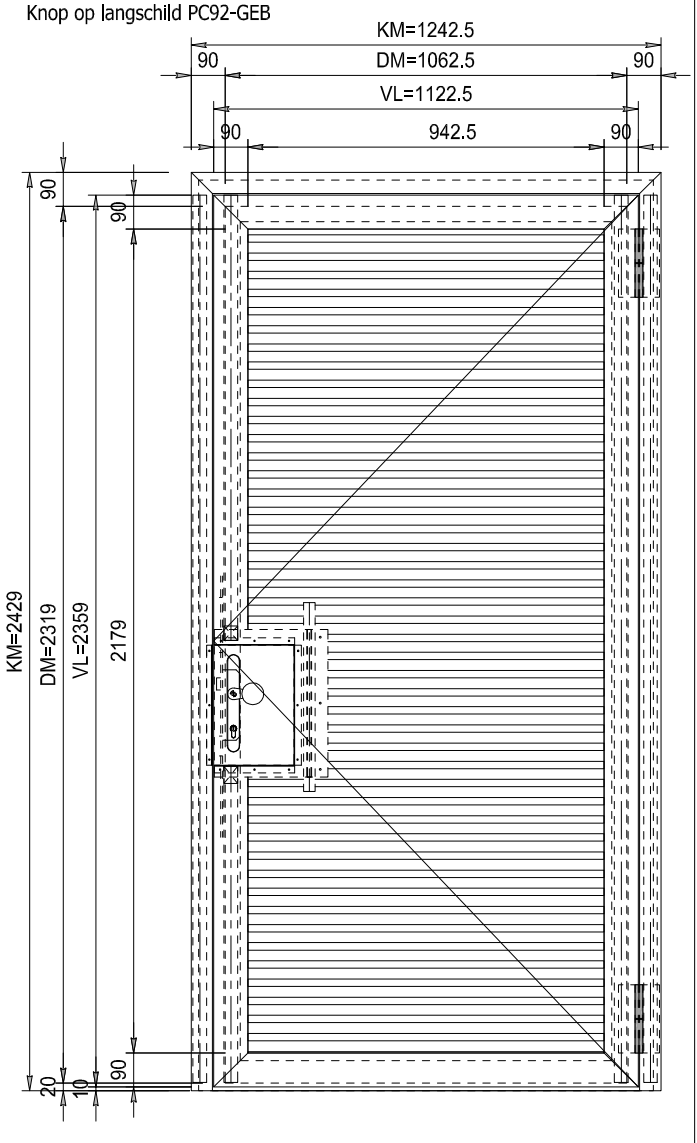

STORAX
Storax BV
Wattstraat 1
3335 LV Zwijndrecht
Nederland
Tel. : +31 (0)78 303 09 00
Fax : +31 (0)78 610 04 95
E-mail: storax@storax.nl
Website: www.storax.nl

Productgroep:	Lamellenwand nutsvoorzieningen
Onderdeel	: Forster Trafodeur / ST-033-HF lamel
Materiaal	: Aluminium / Staal
Schaal: 1:20 1:5	Blad: STD 09
Datum: 01-07-2017	

STD 09 Storax Staal Enkele Trafodeur Principe A3.pdf