




A-A (1 : 2)

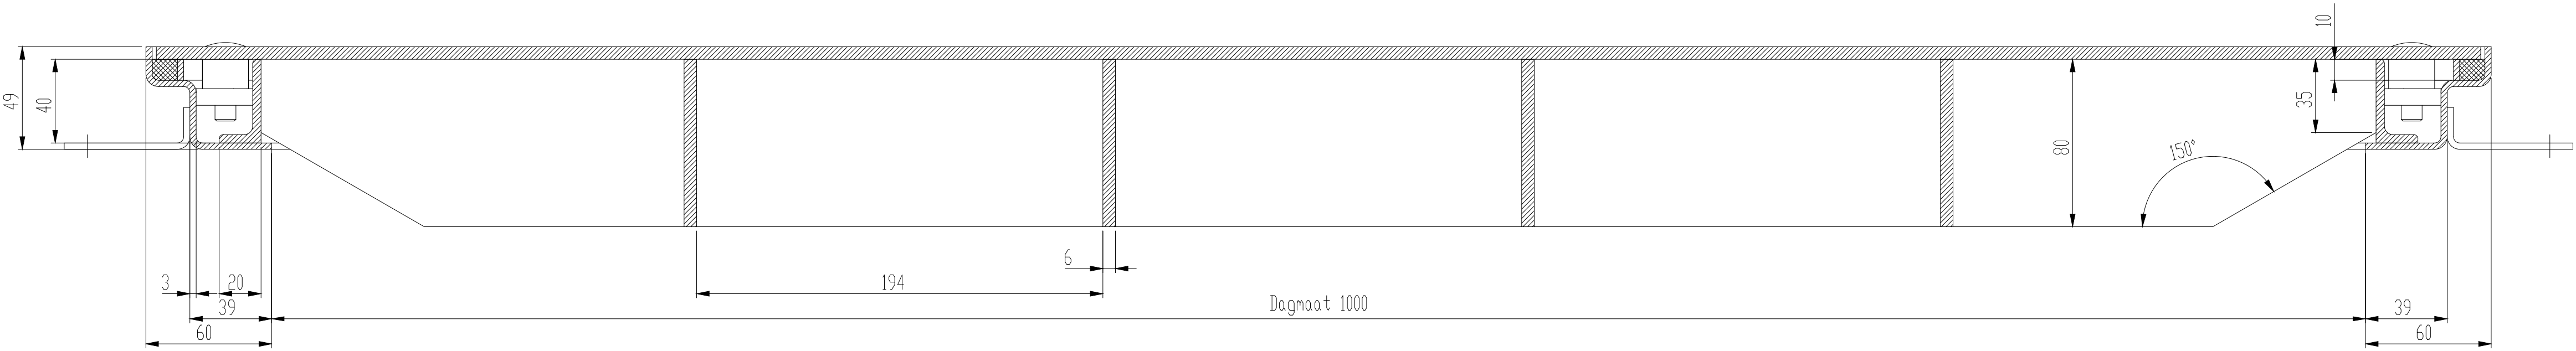






C-C (1 : 1)

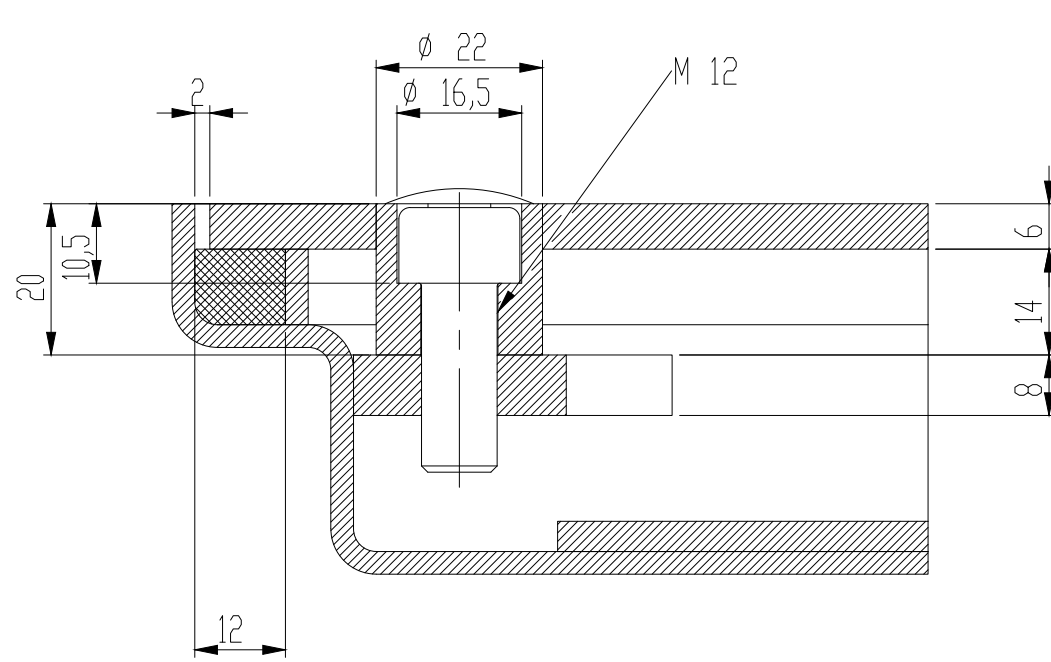

B-B (1 : 2)

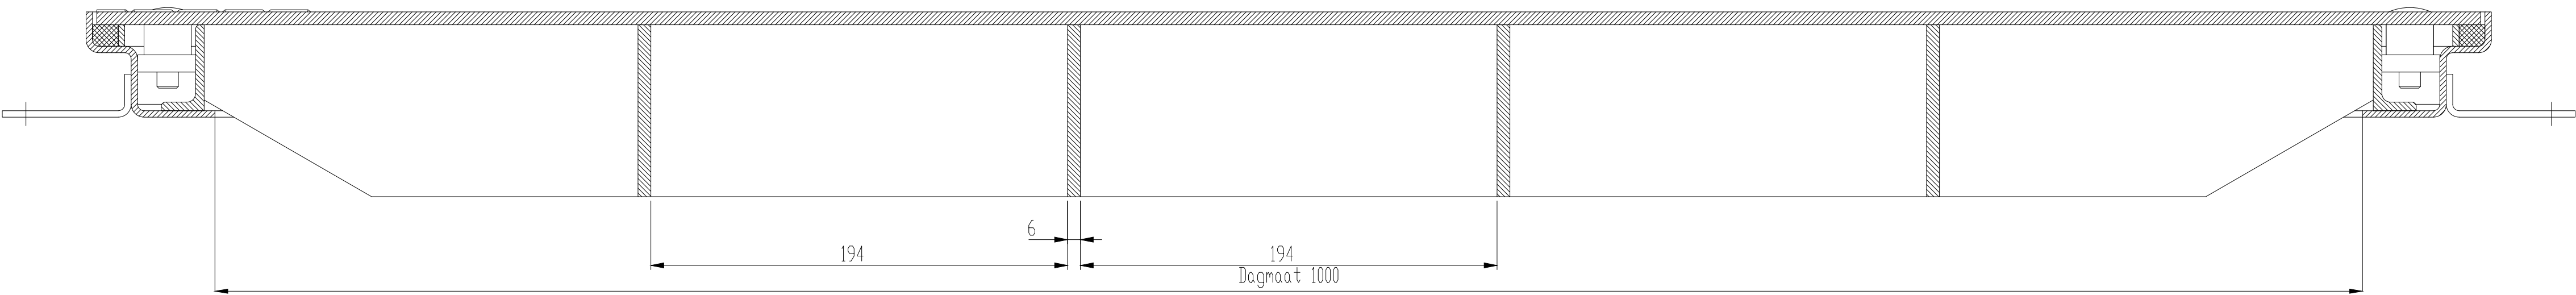

Onderaanzicht

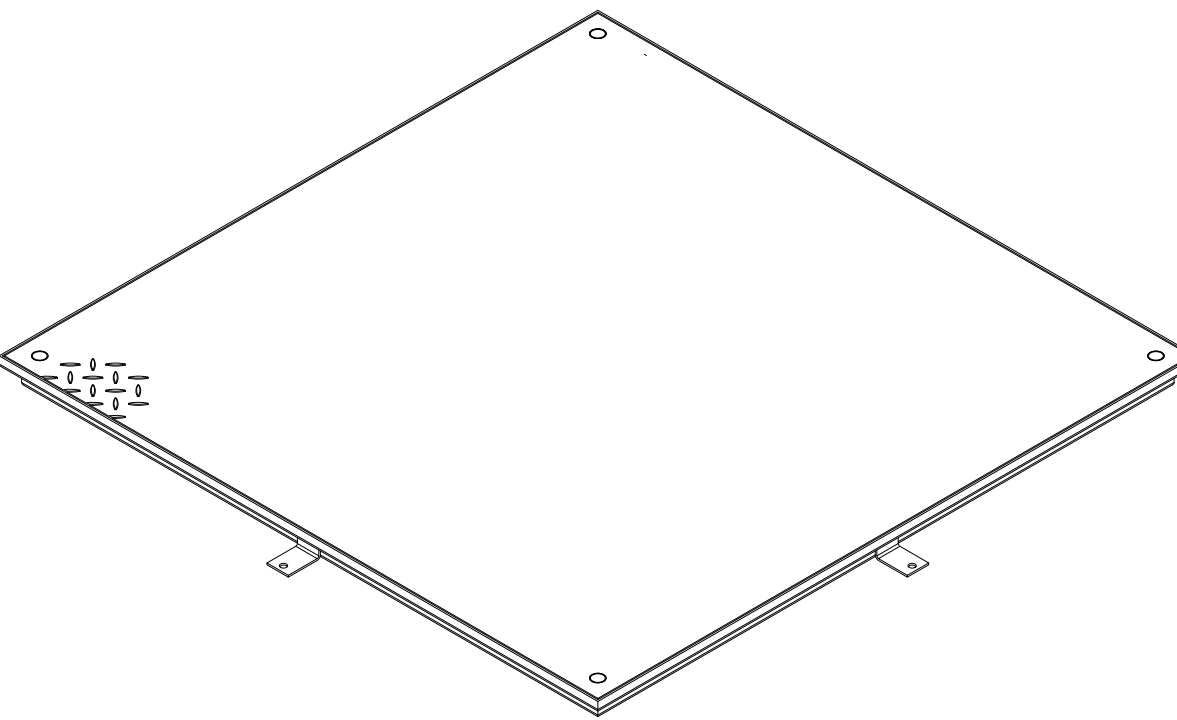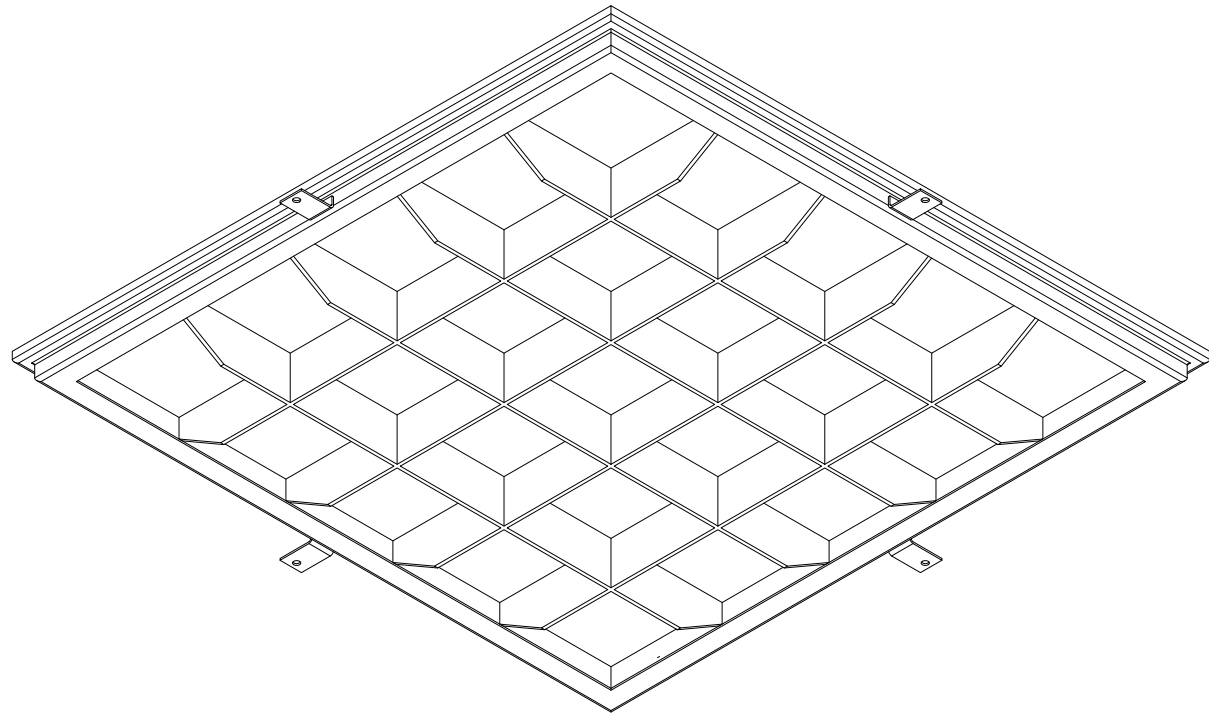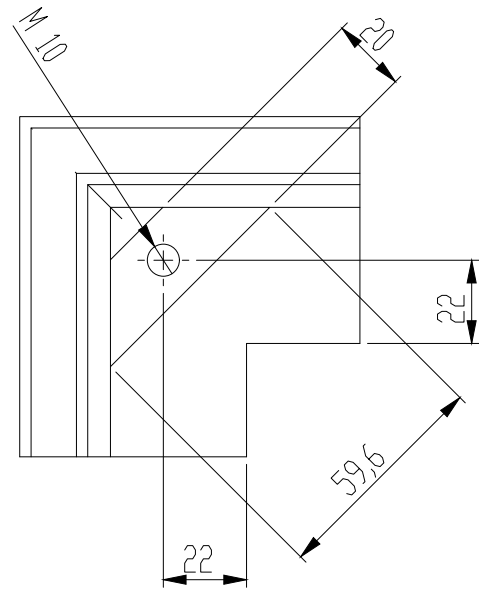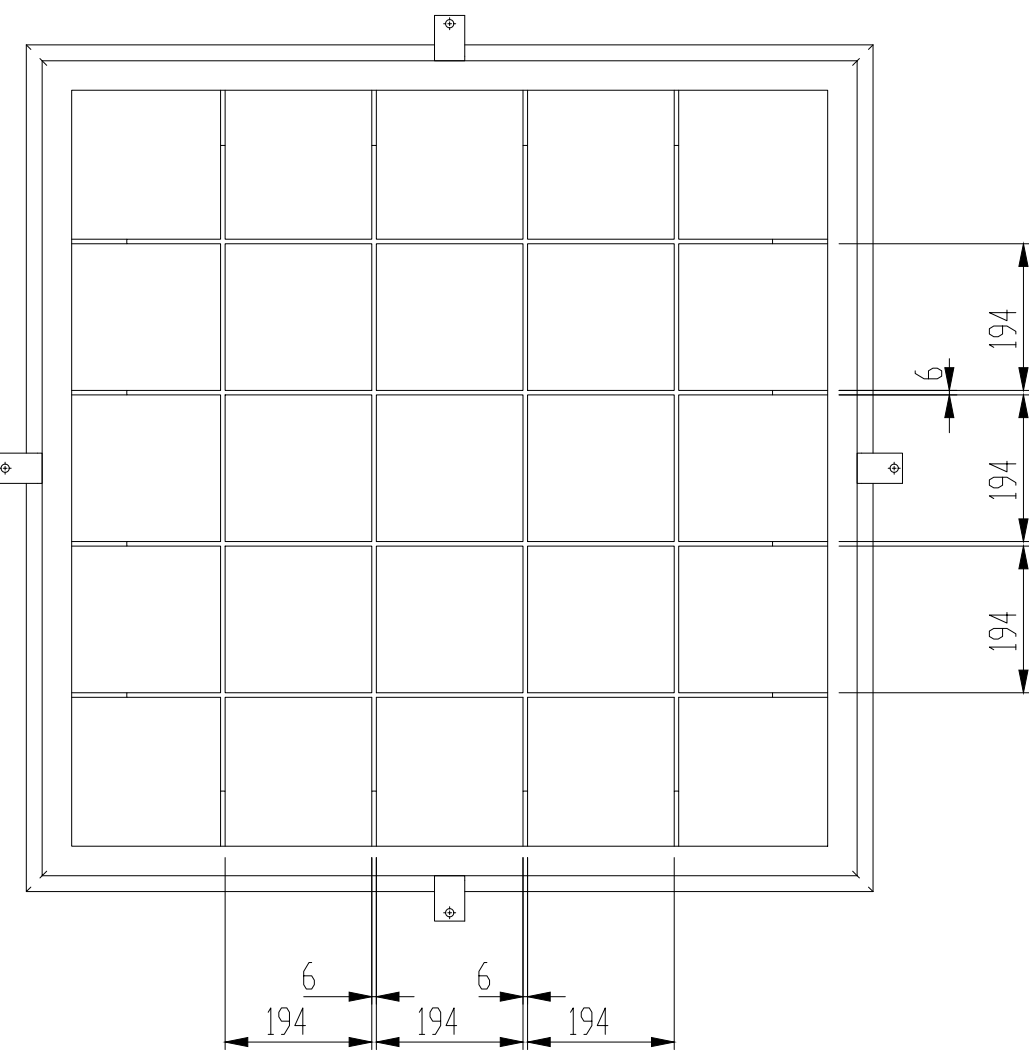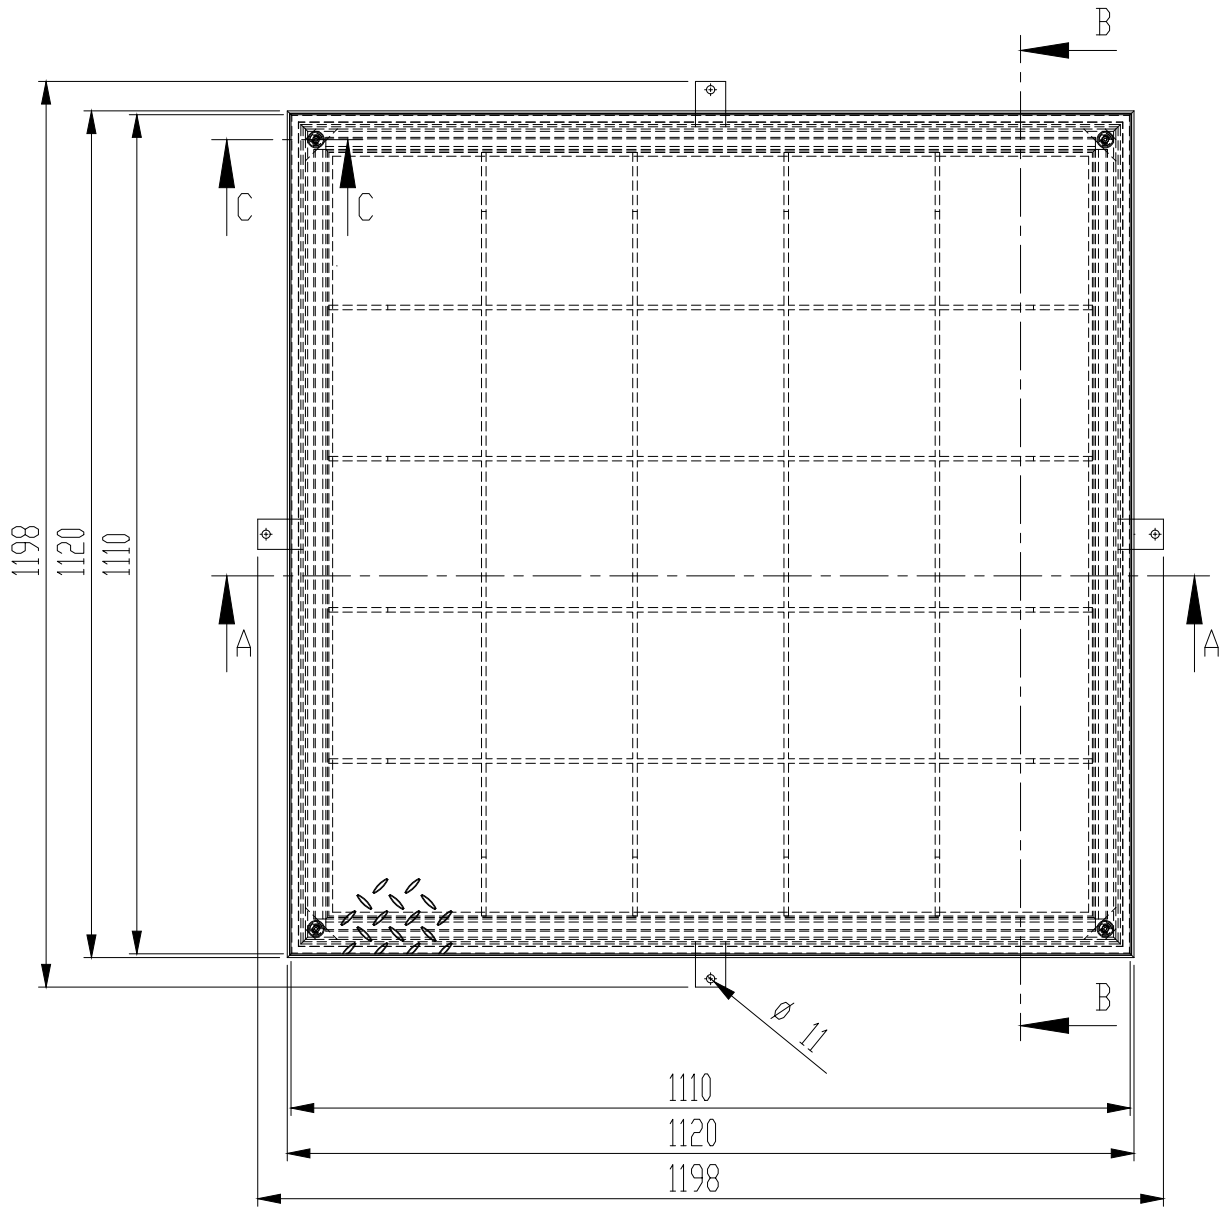

Opdrachtgever:	Project: RV-110S 88	Onderdeel: Vloerluiken
STORAX	Storax BV Wattstraat 1 3335 LV Zwijndrecht Nederland	Tel. : +31 (0)78 303 09 00 Fax : +31 (0)78 610 04 95 E-mail: storax@storax.nl Website: www.storax.nl
Getekend: MvD	Projectnr:	★ = Exclusief leveren en monteren Storax BV
Schaal: 1:	Levering: -	
Datum: 10-07-2026	Blad:	A1