

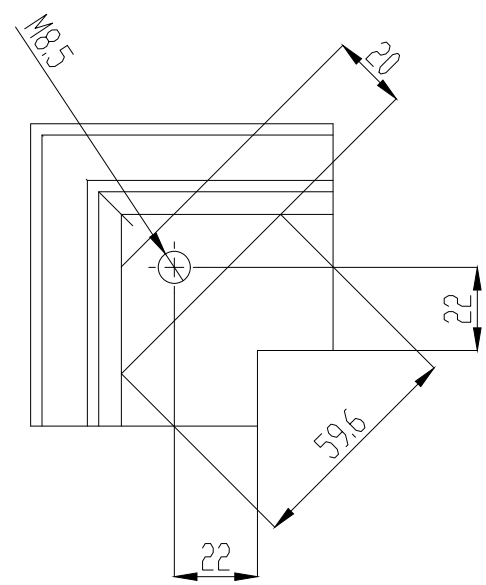
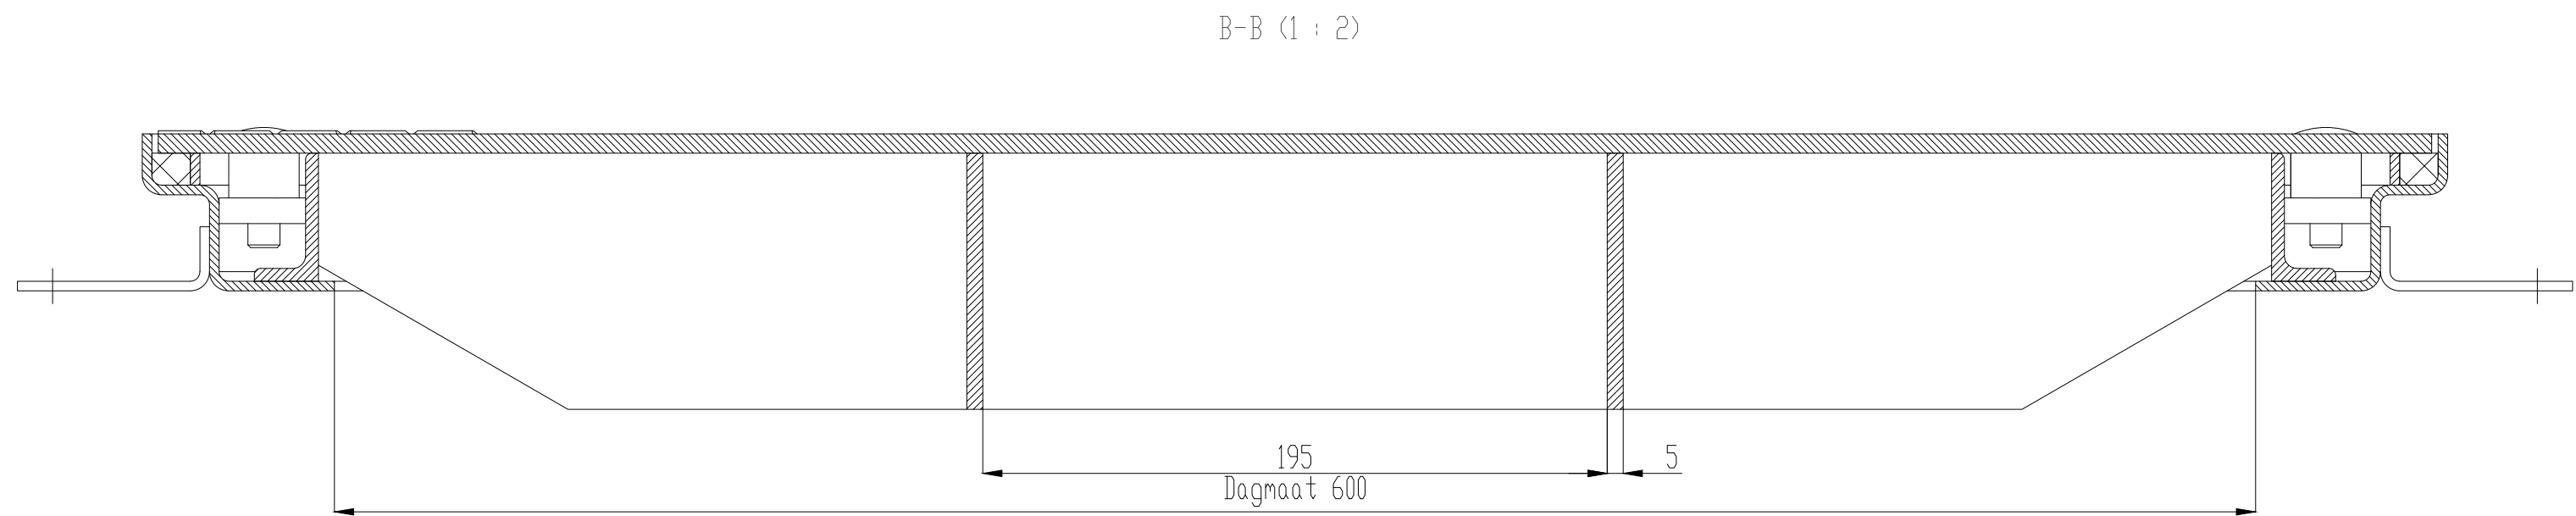
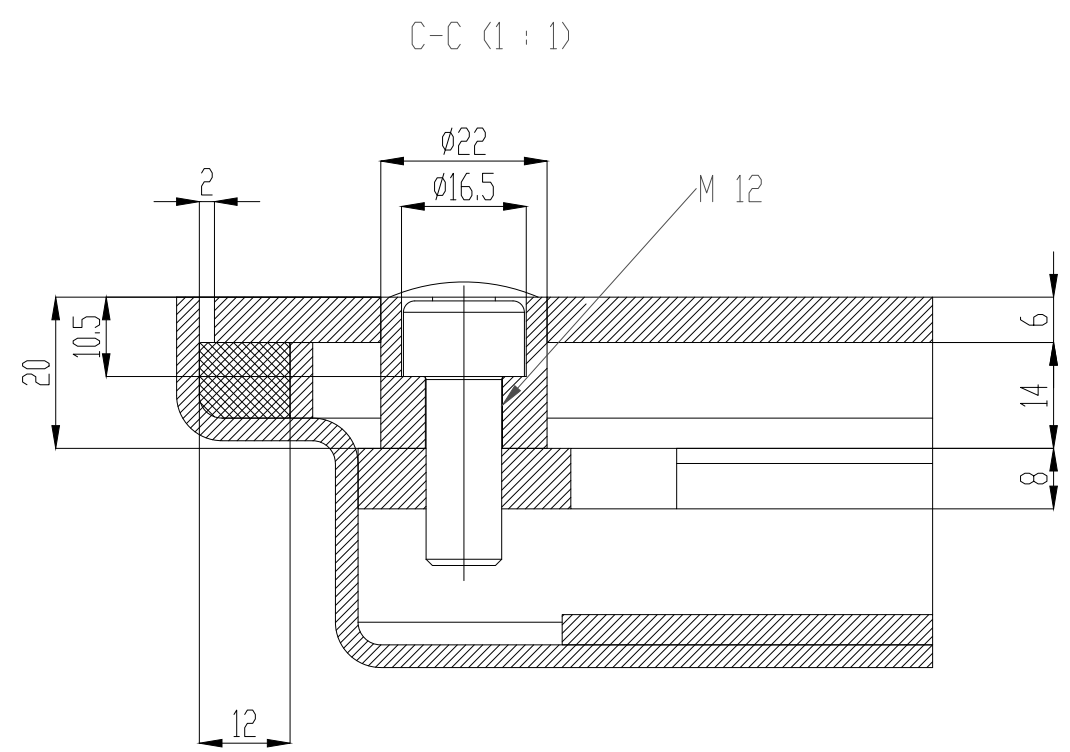
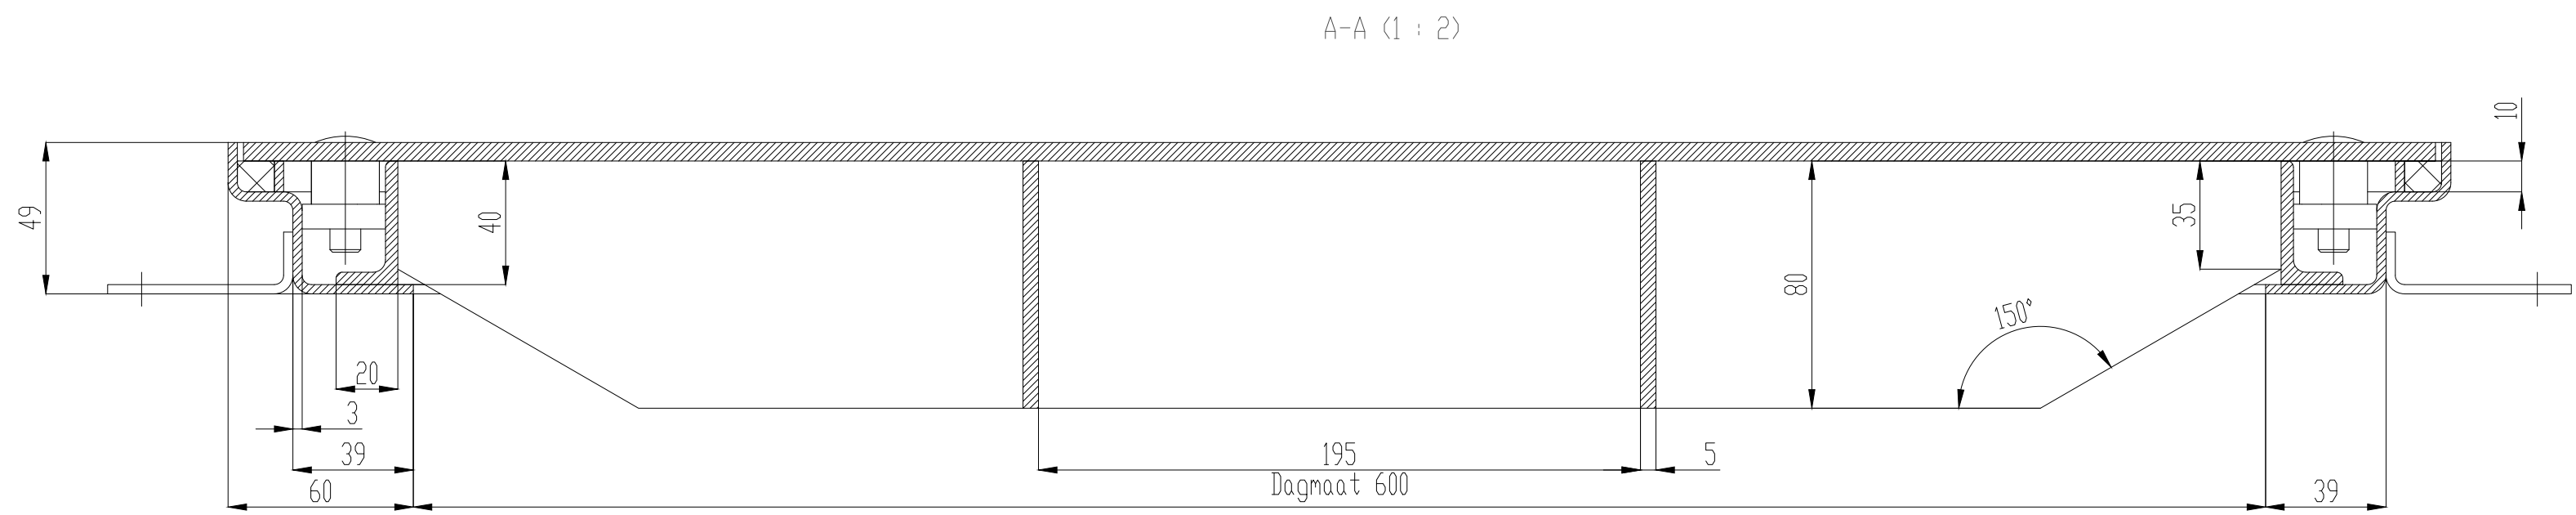
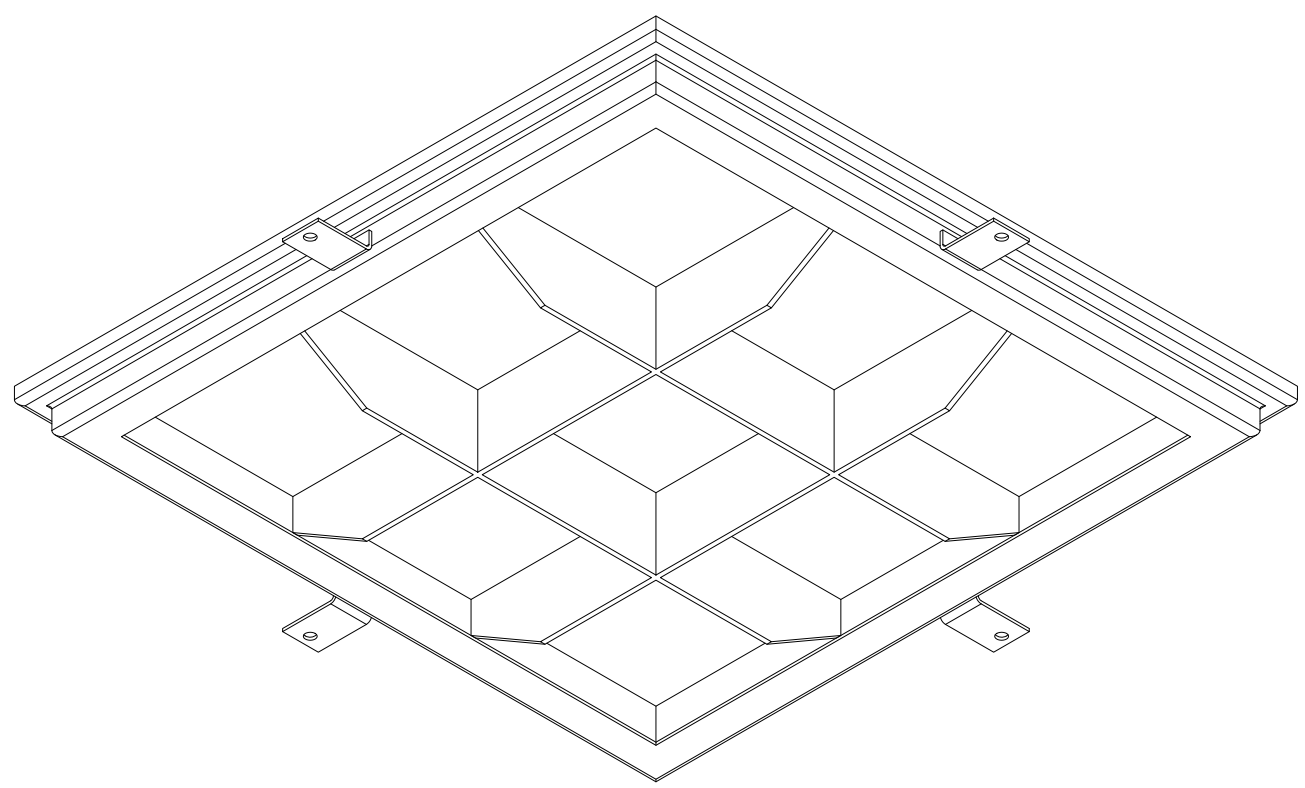
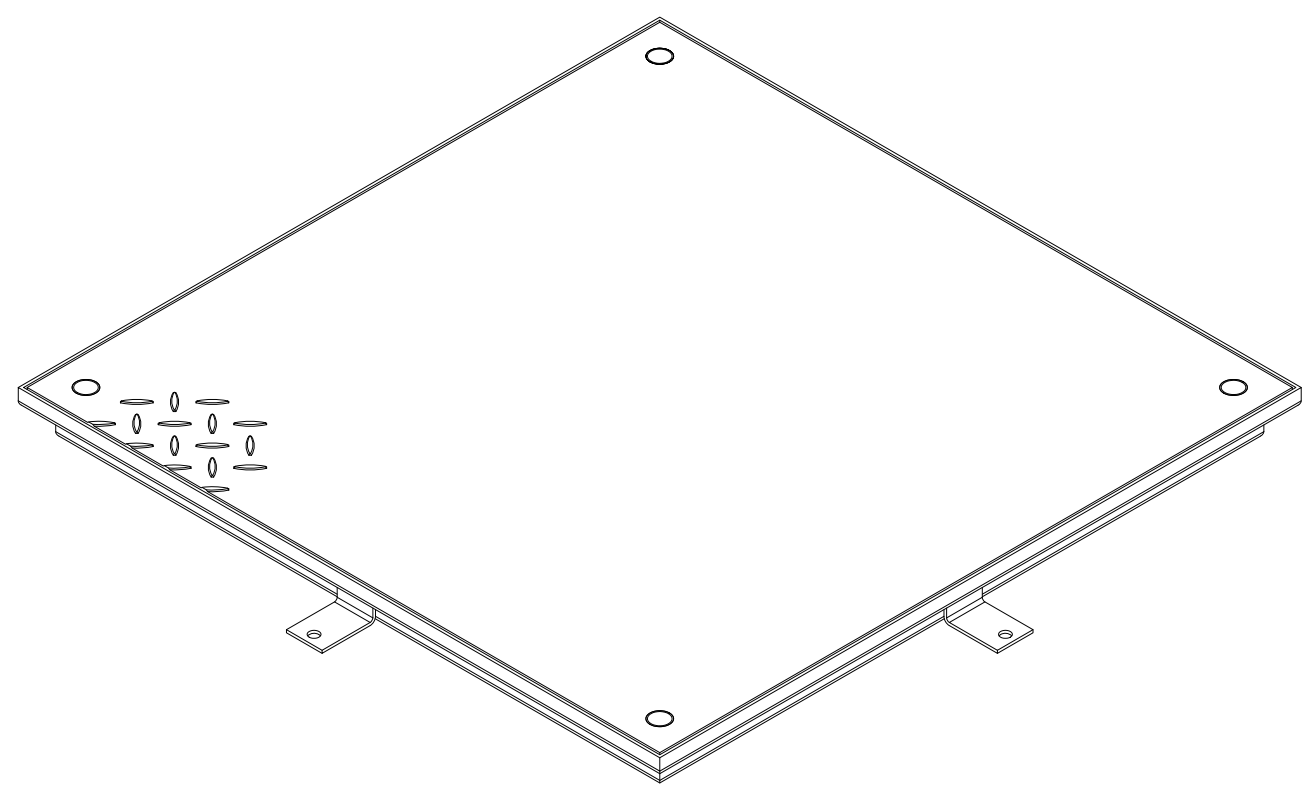


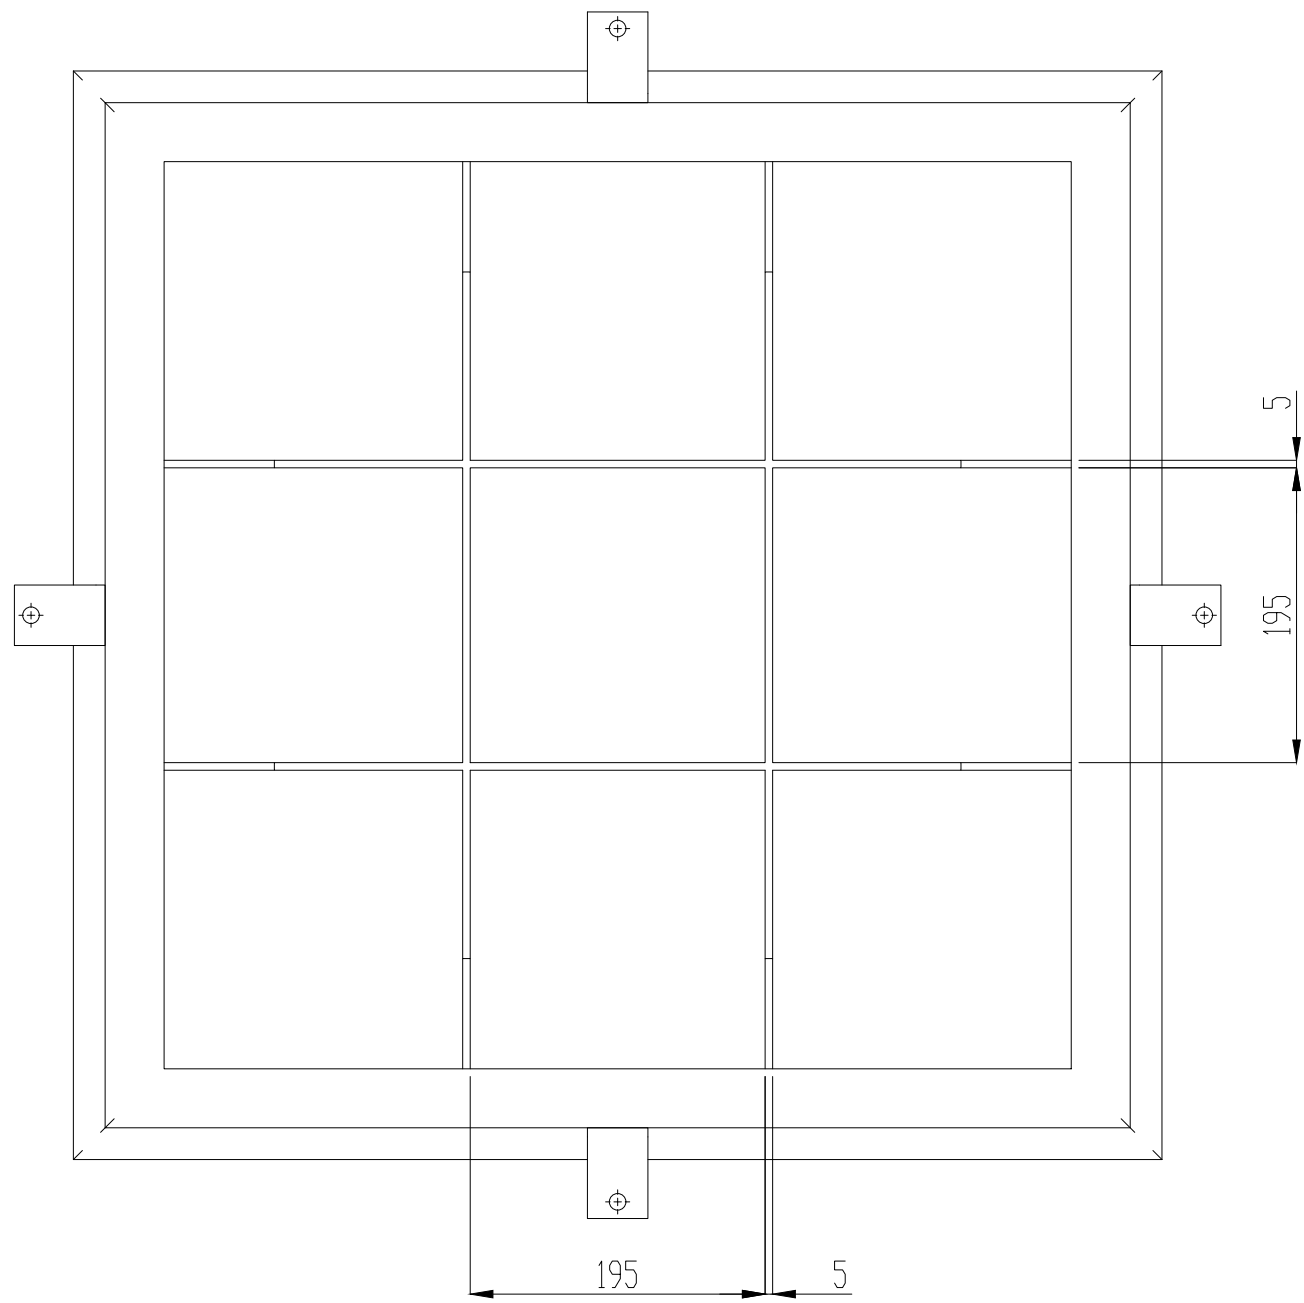

Aanzicht onderzijde

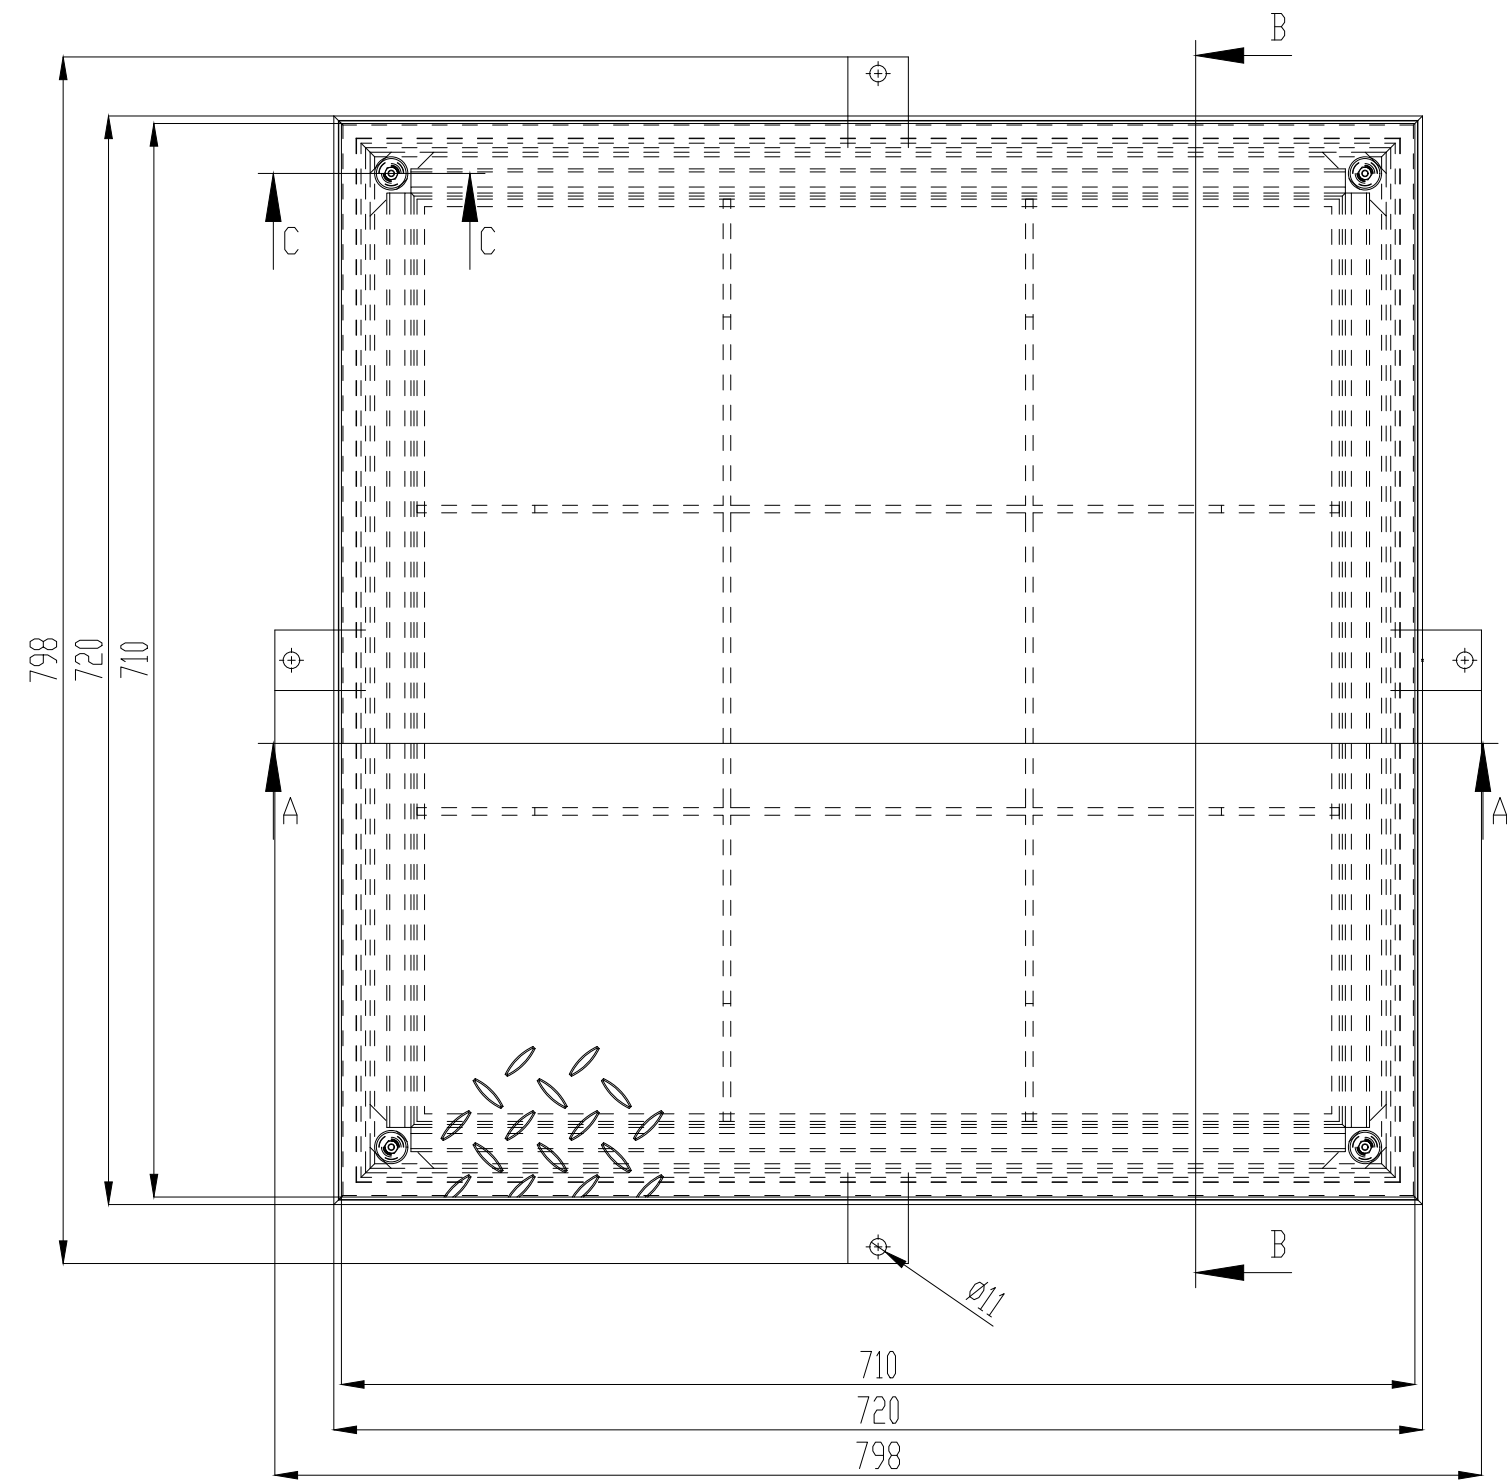

Opdrachtgever:		Project: RV-125S 66		Onderdeel: Vloerluiken	
		Storax BV Wattstraat 1 3335 LV Zwijndrecht Nederland Tel. : +31 (0)78 303 09 00 Fax : +31 (0)78 610 04 95 E-mail: storax@storax.nl Website: www.storax.nl		* = Exclusief leveren en monteren Storax BV	
				Ordernr:	Projectnr:
				Getekend: MvD	Levering: -
				Schaal: 1:	Blad:
Datum: 10-07-2026				A1-H	