

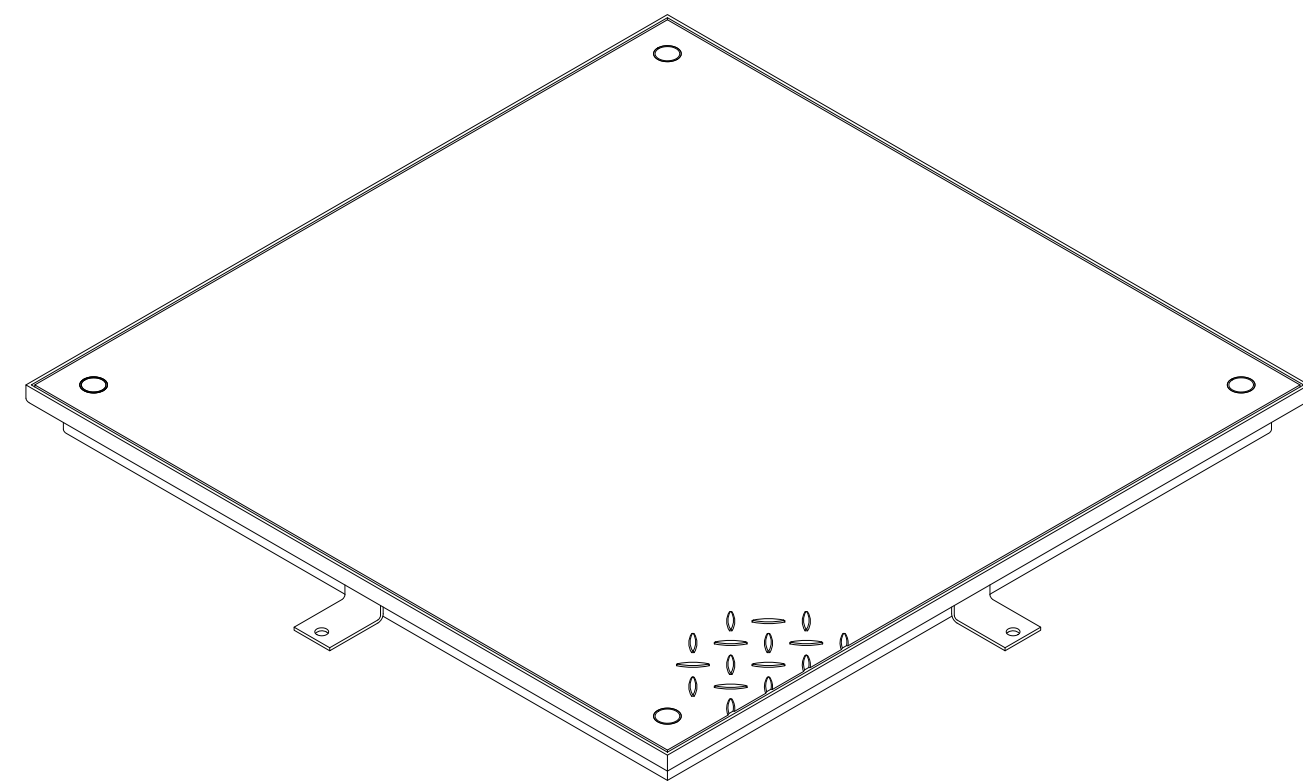
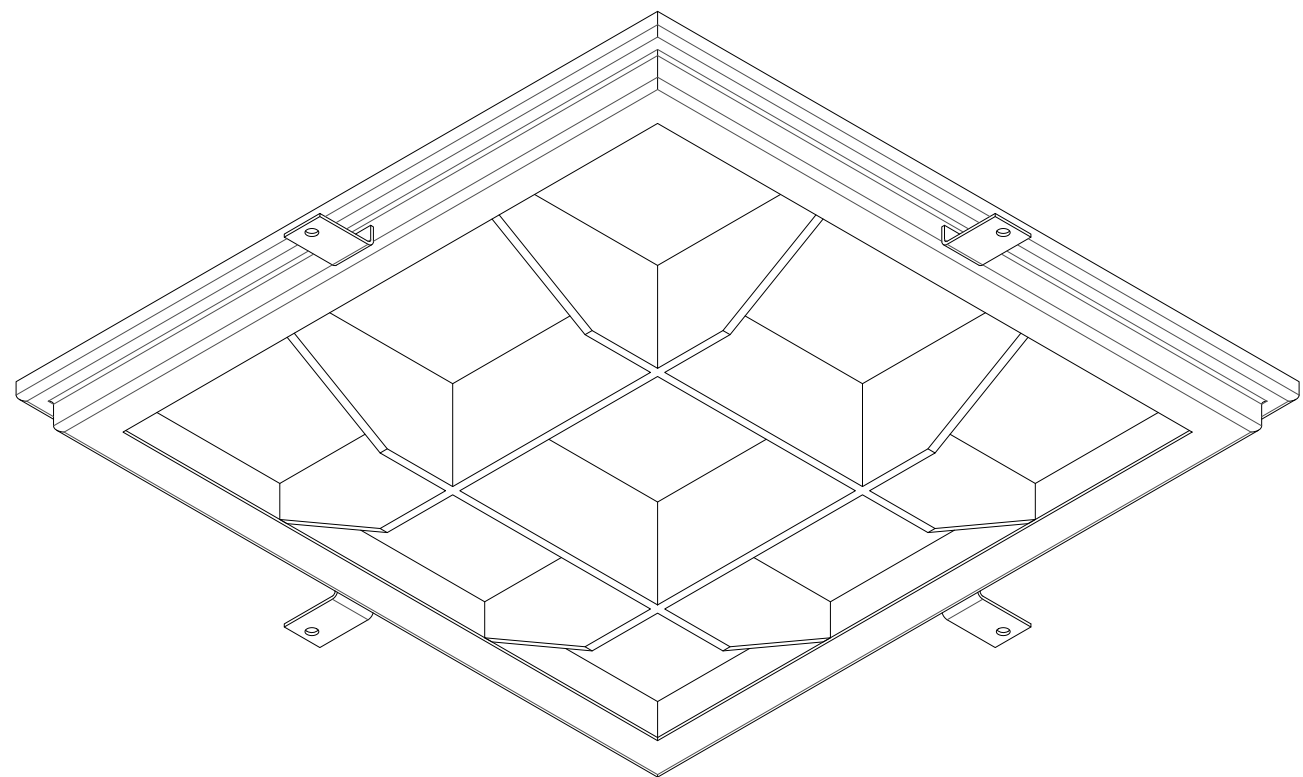
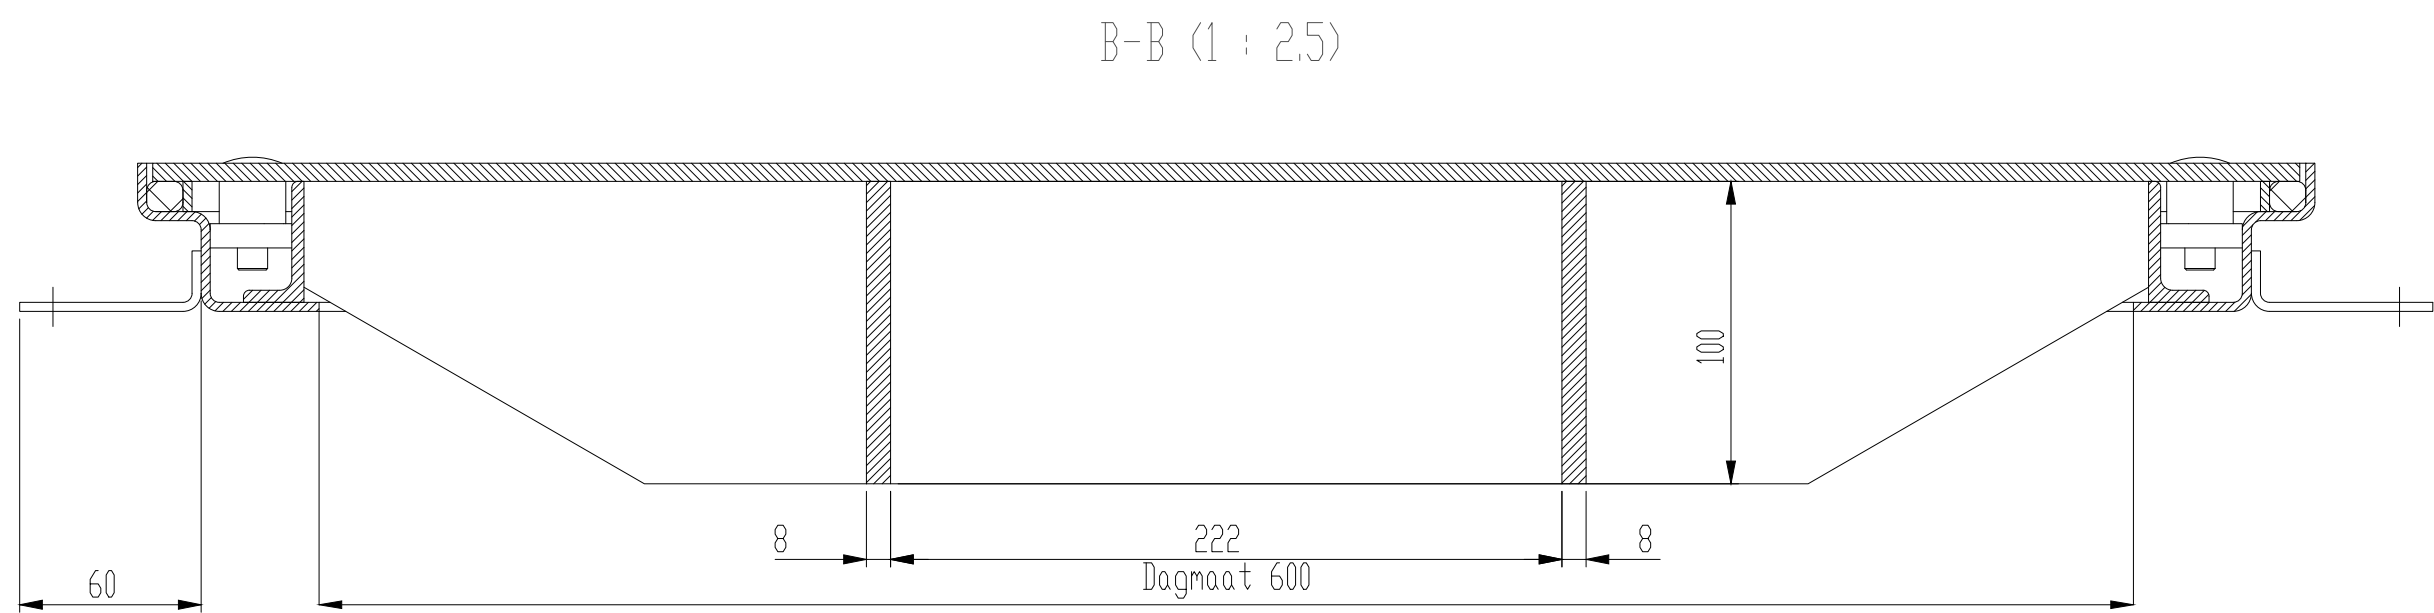


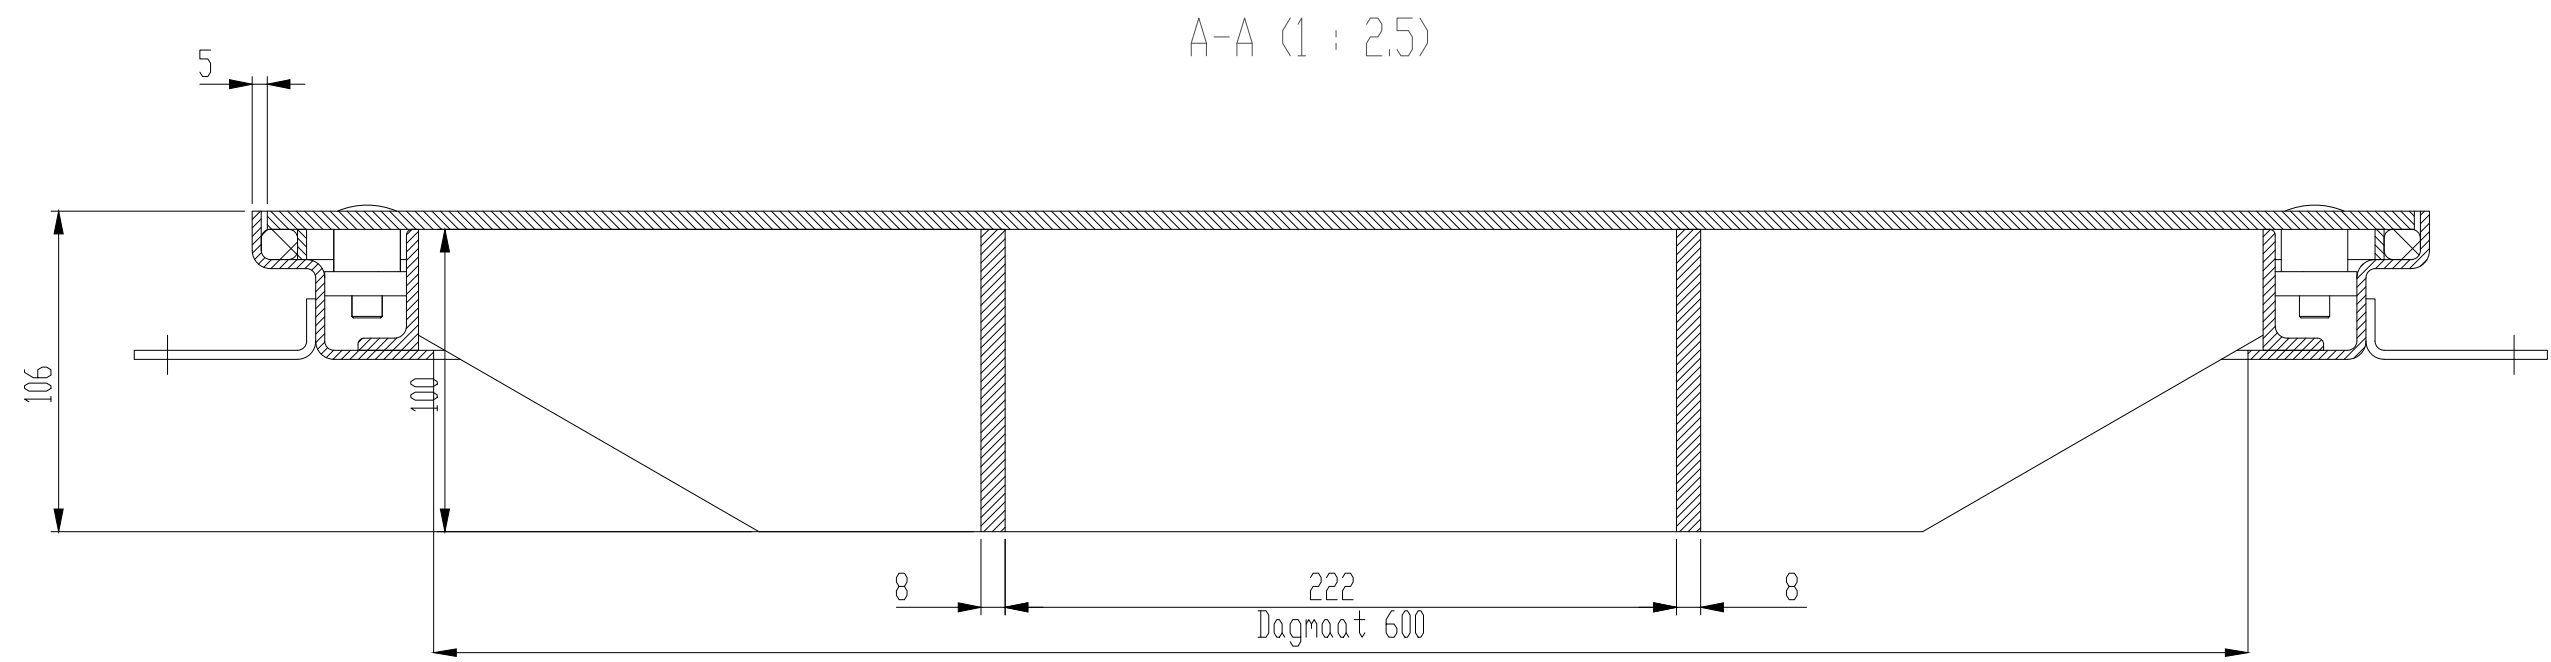

Opdrachtgever:	Project: RV-250S 066	Onderdeel: Vloerluiken
★ = Exclusief leveren en monteren Storax BV		
Ordernr:	Projectnr:	
Getekend: MvD	Levering: -	
Schaal: 1:	Blad:	
Datum: 10-07-2026		A1

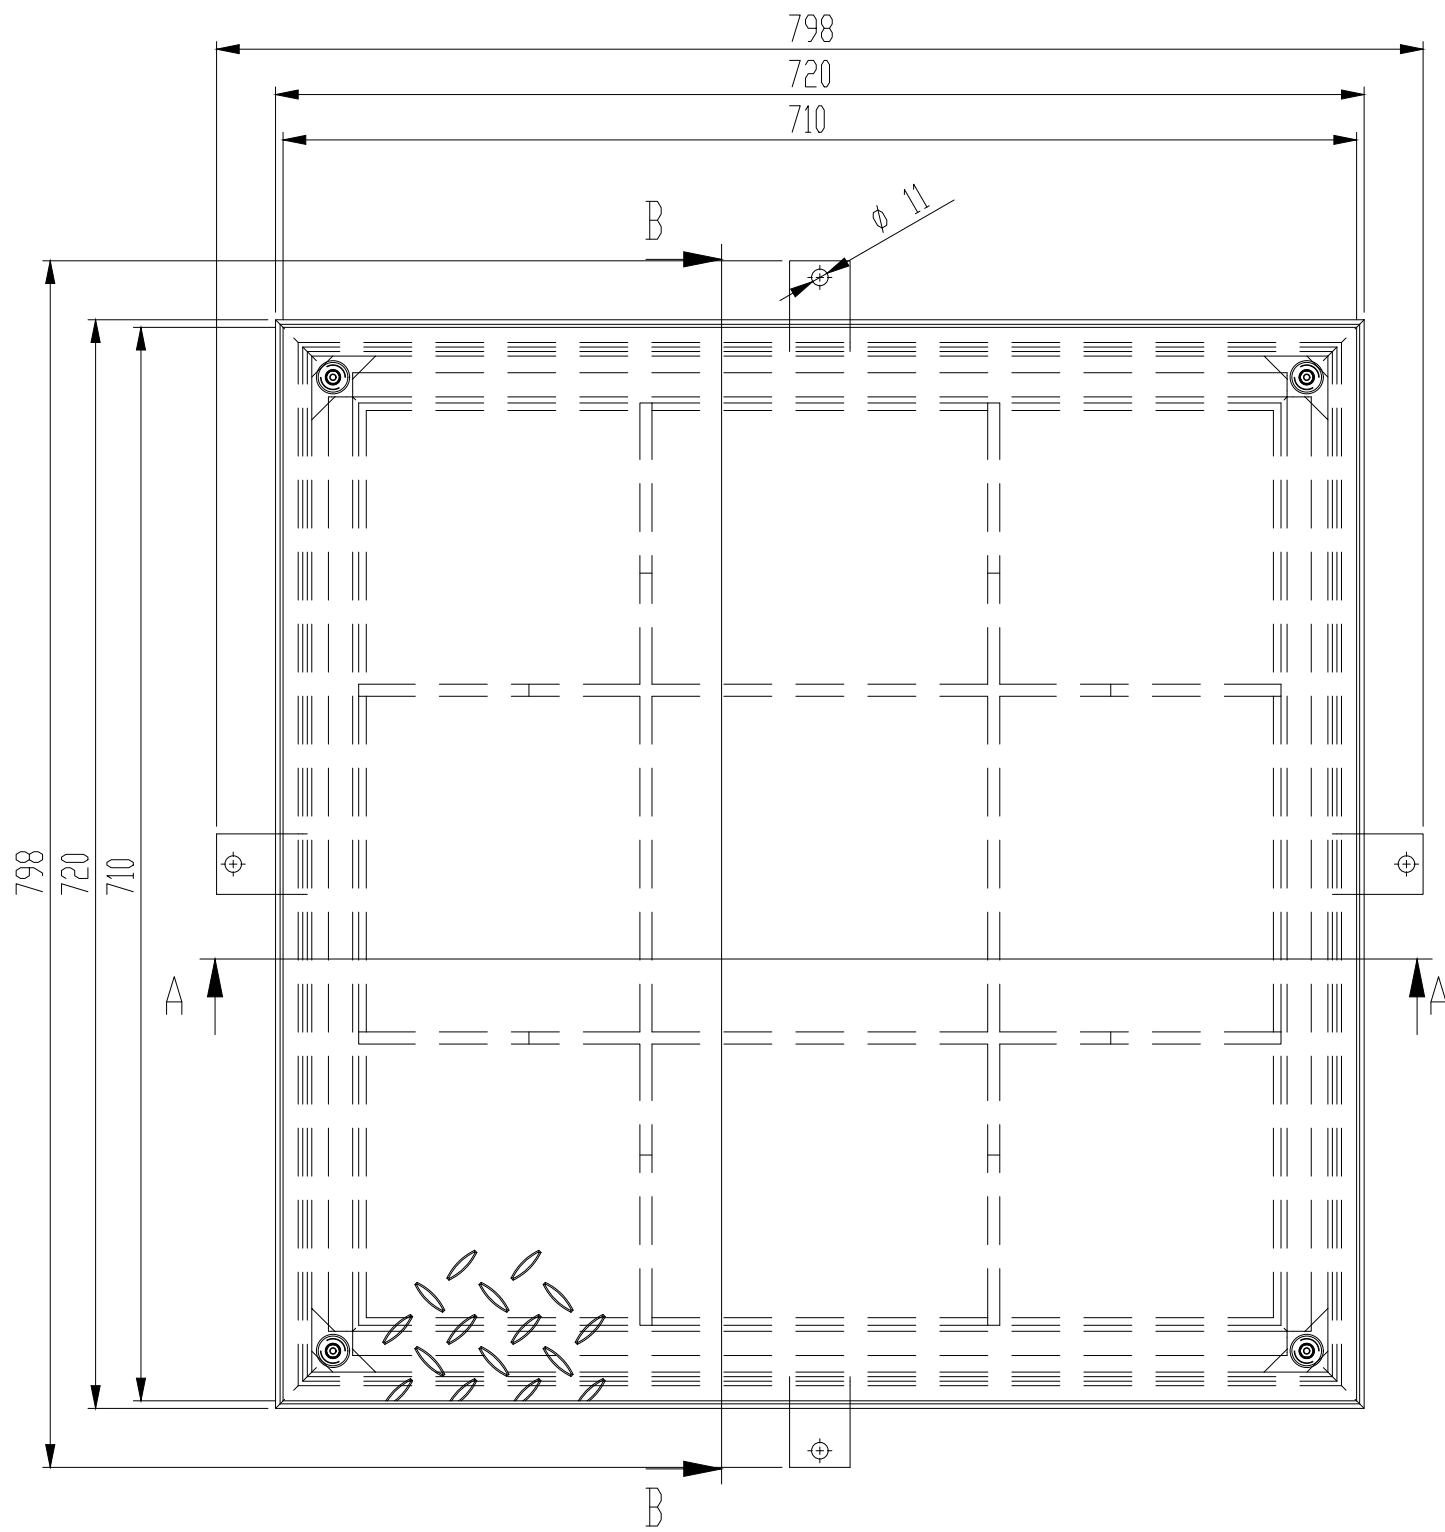

Storax BV
Wattstraat 1
3335 LV Zwijndrecht
Nederland

Tel. : +31 (0)78 303 09 00
Fax : +31 (0)78 610 04 95
E-mail: storax@storax.nl
Website: www.storax.nl