
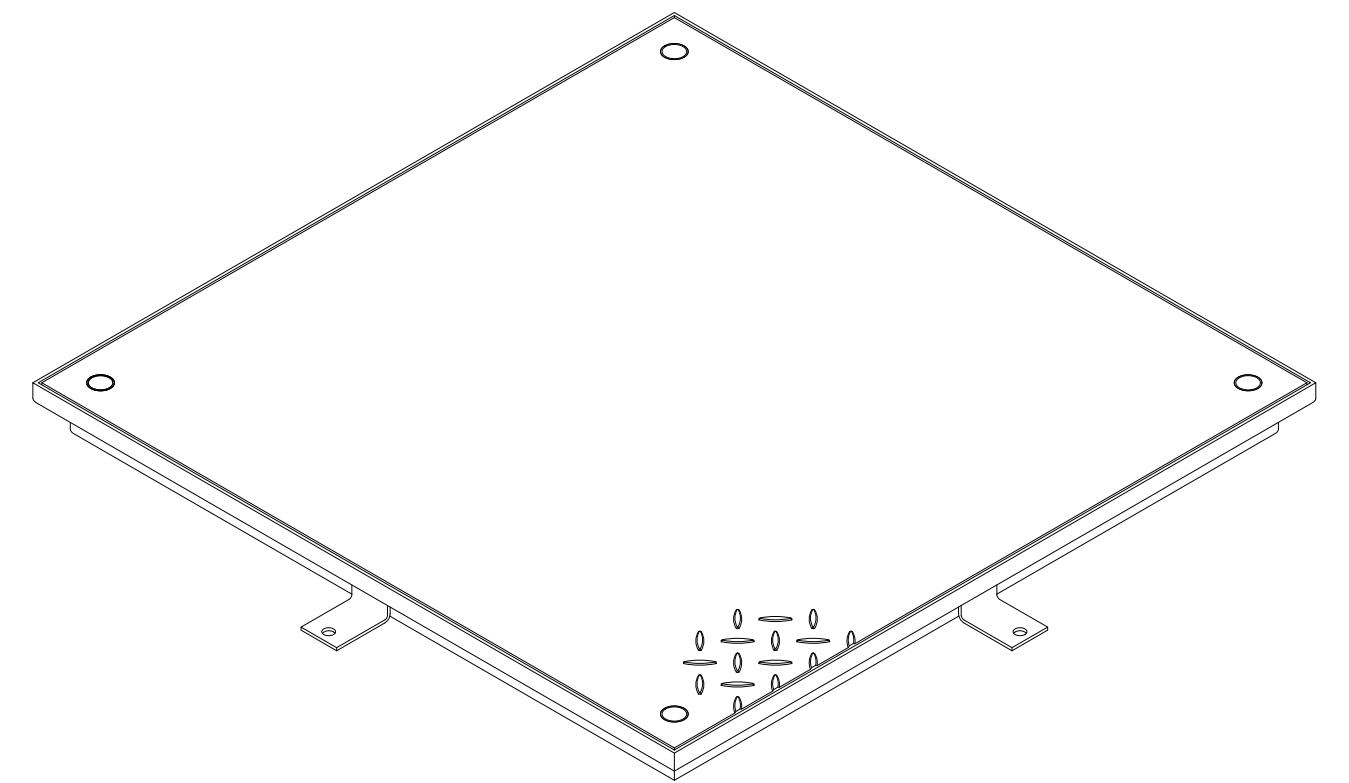
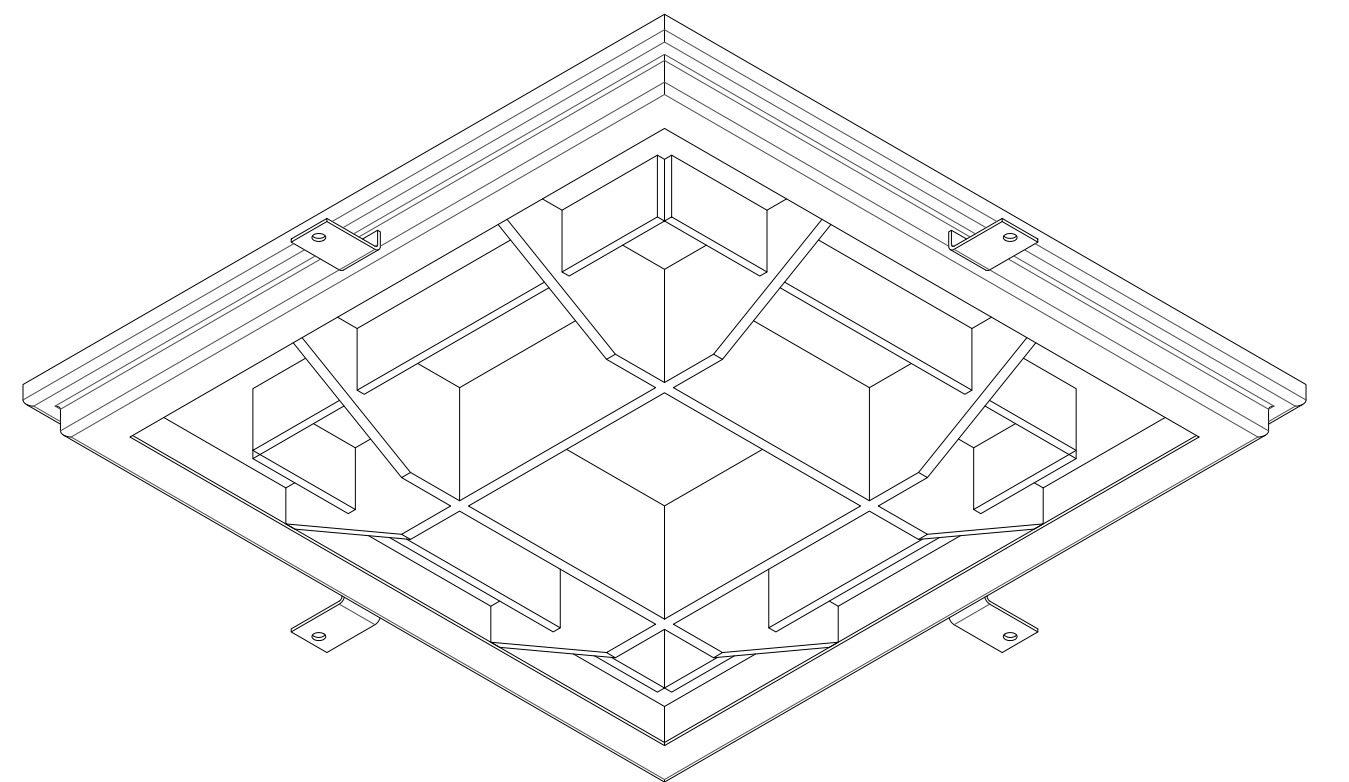
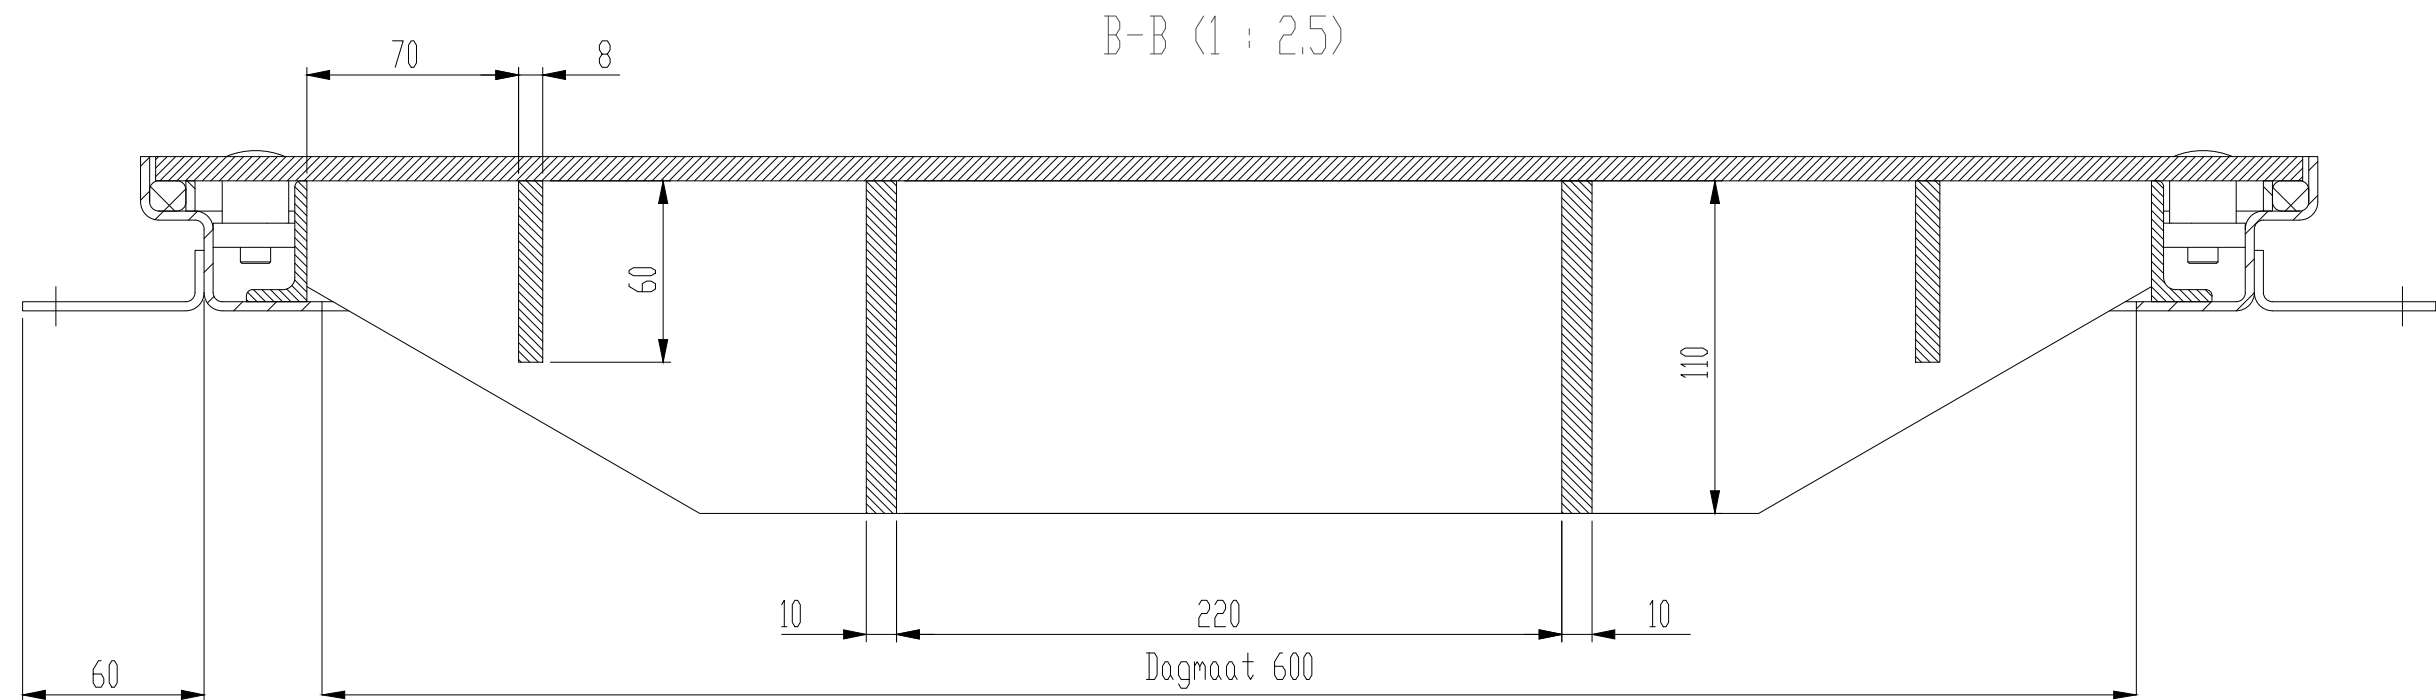
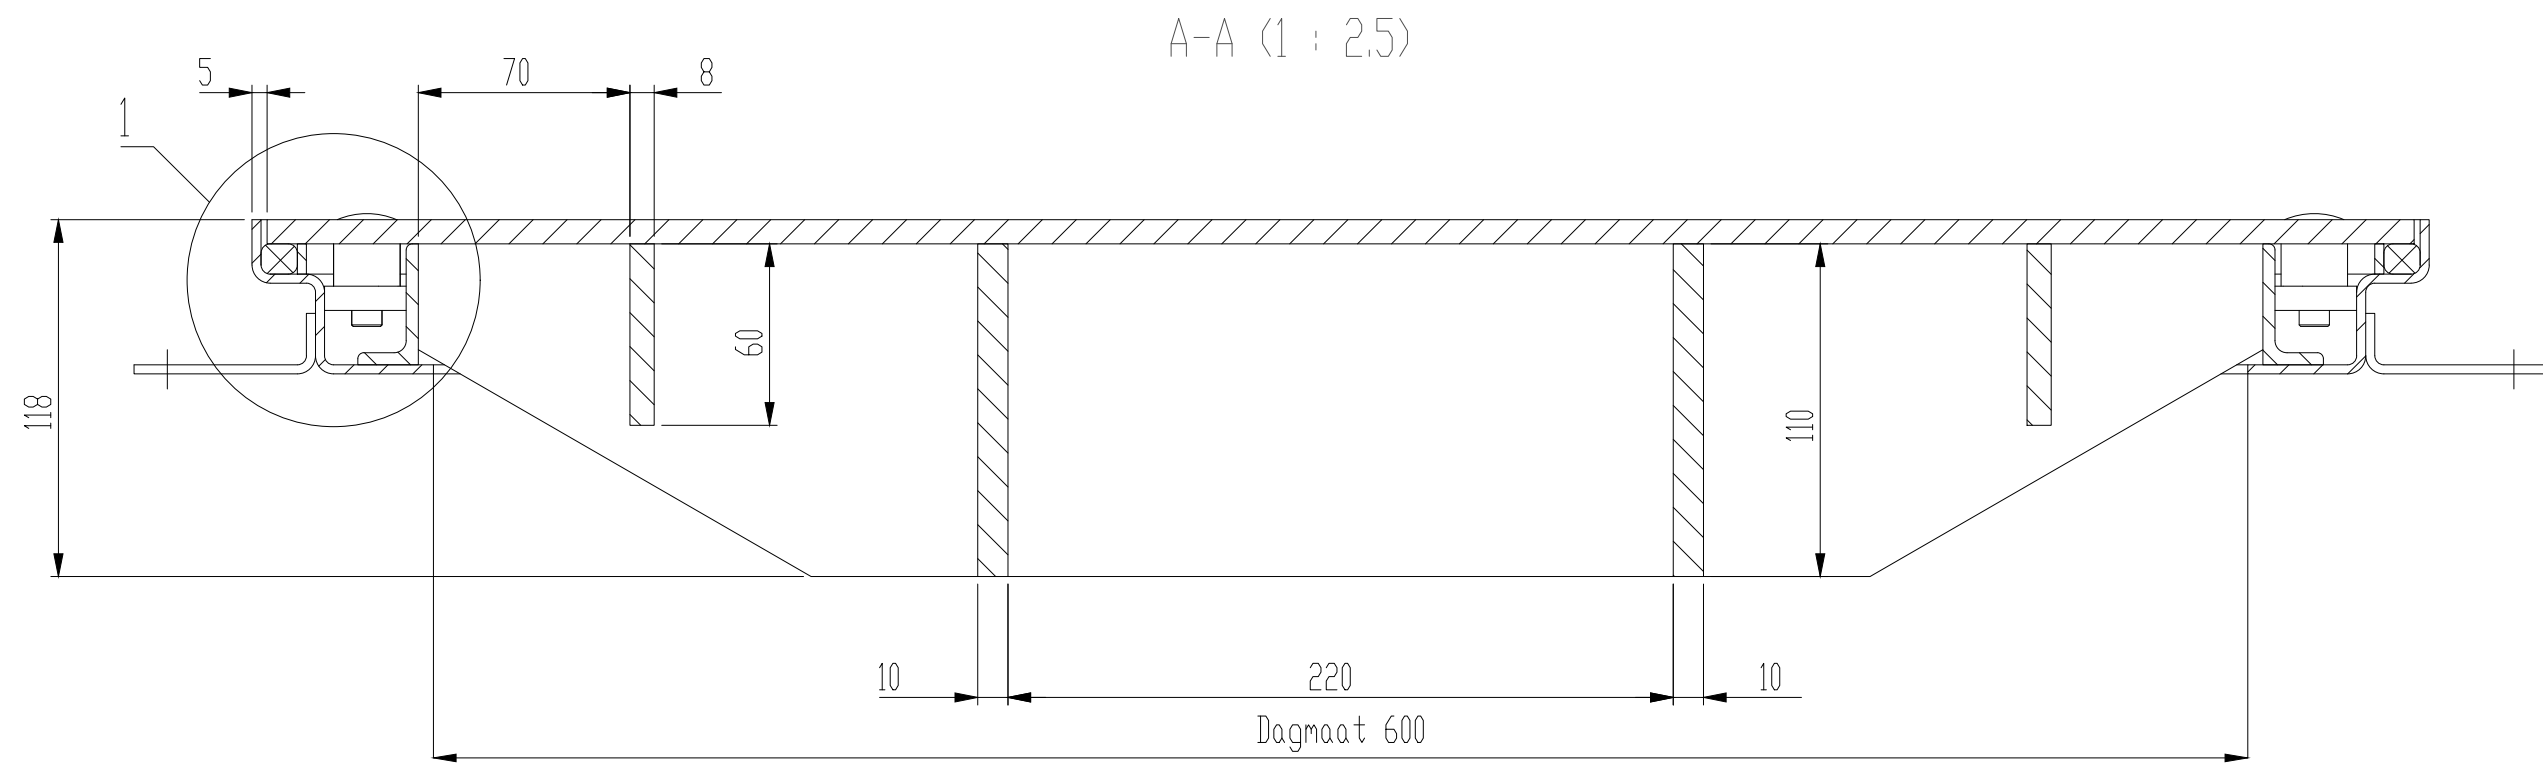


Bestandsnaam: c:\pdc\pdc\tecnica\cor_ba\10-7-2026\RV-400S_066.dwg

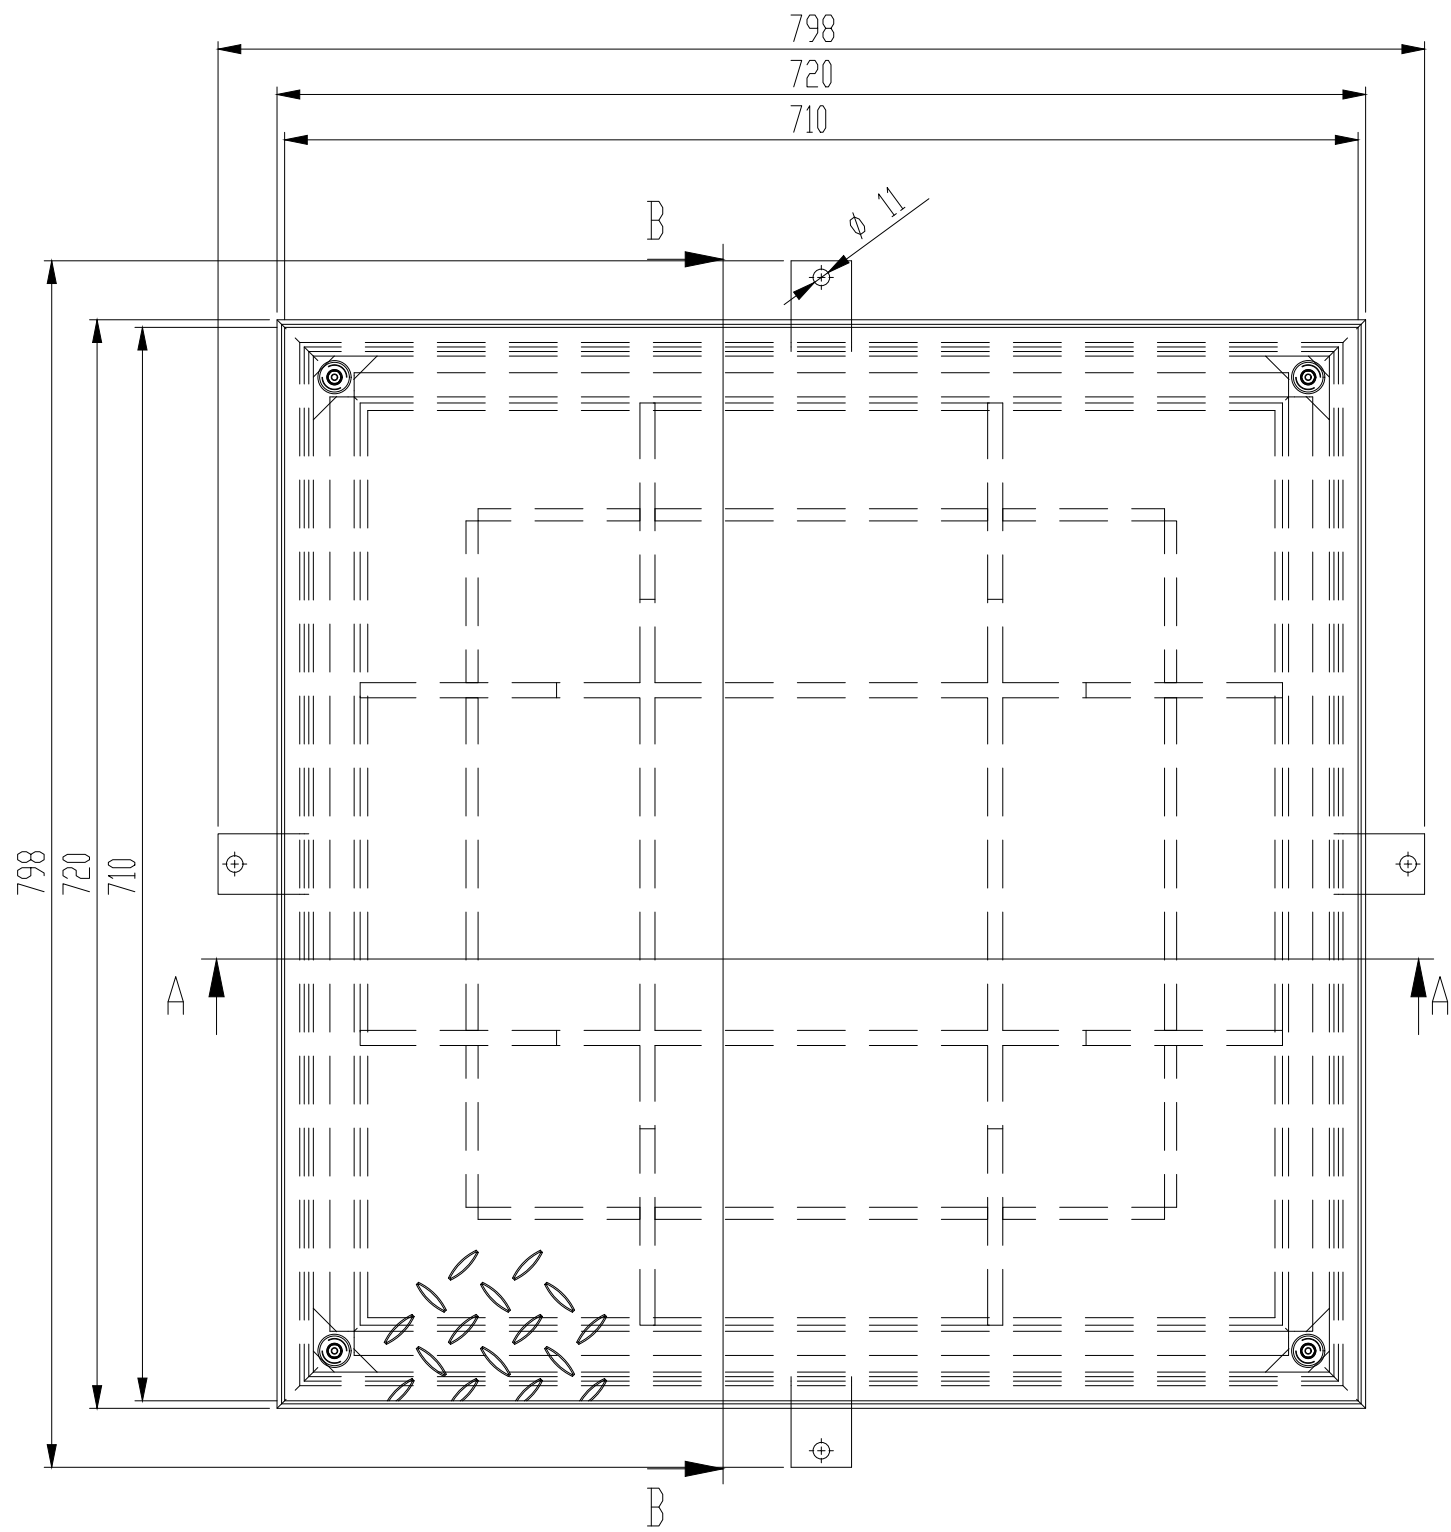

Opdrachtgever:	Project: RV-400S 066	Onderdeel: Vloerluiken
* = Exclusief leveren en monteren Storax BV		
Ordernr:	Tel. : +31 (0)78 303 09 00	Projectnr:
Getekend: MvD	Fax : +31 (0)78 610 04 95	Levering: -
Schaal: 1:	E-mail: storax@storax.nl	Blad:
Datum: 10-07-2026	Website: www.storax.nl	A1