
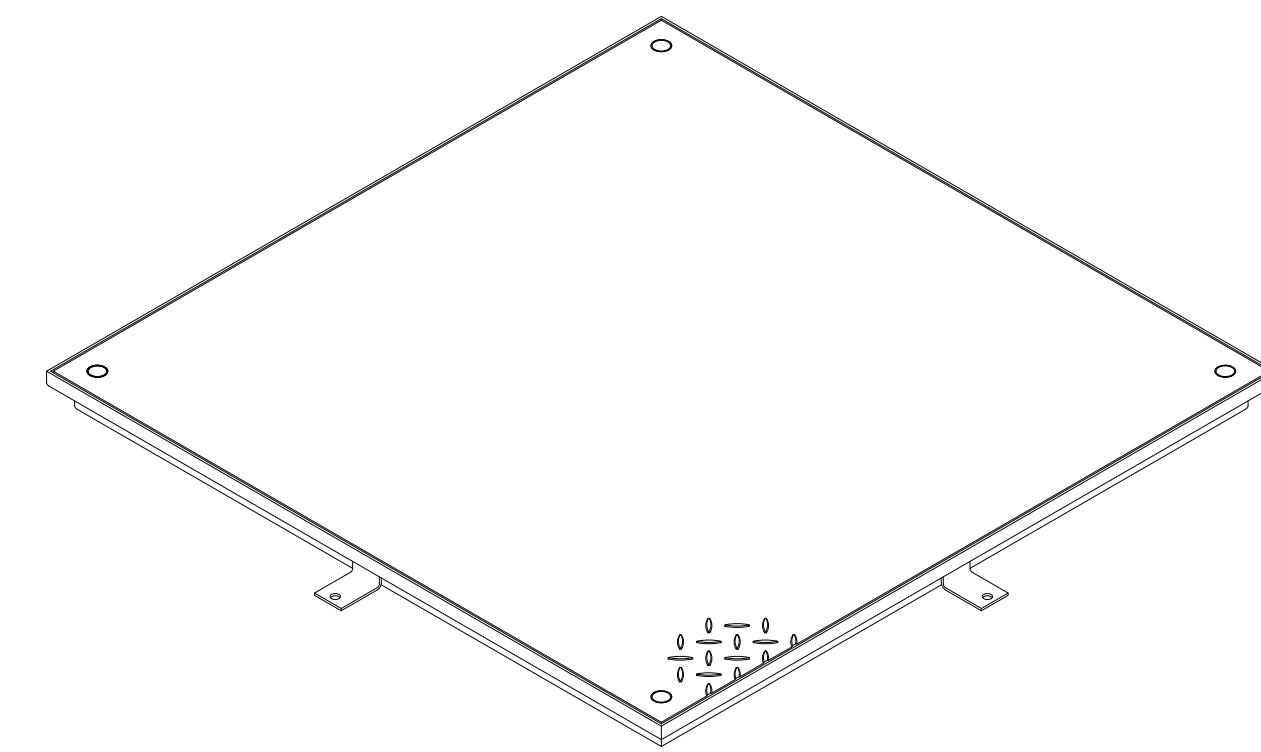
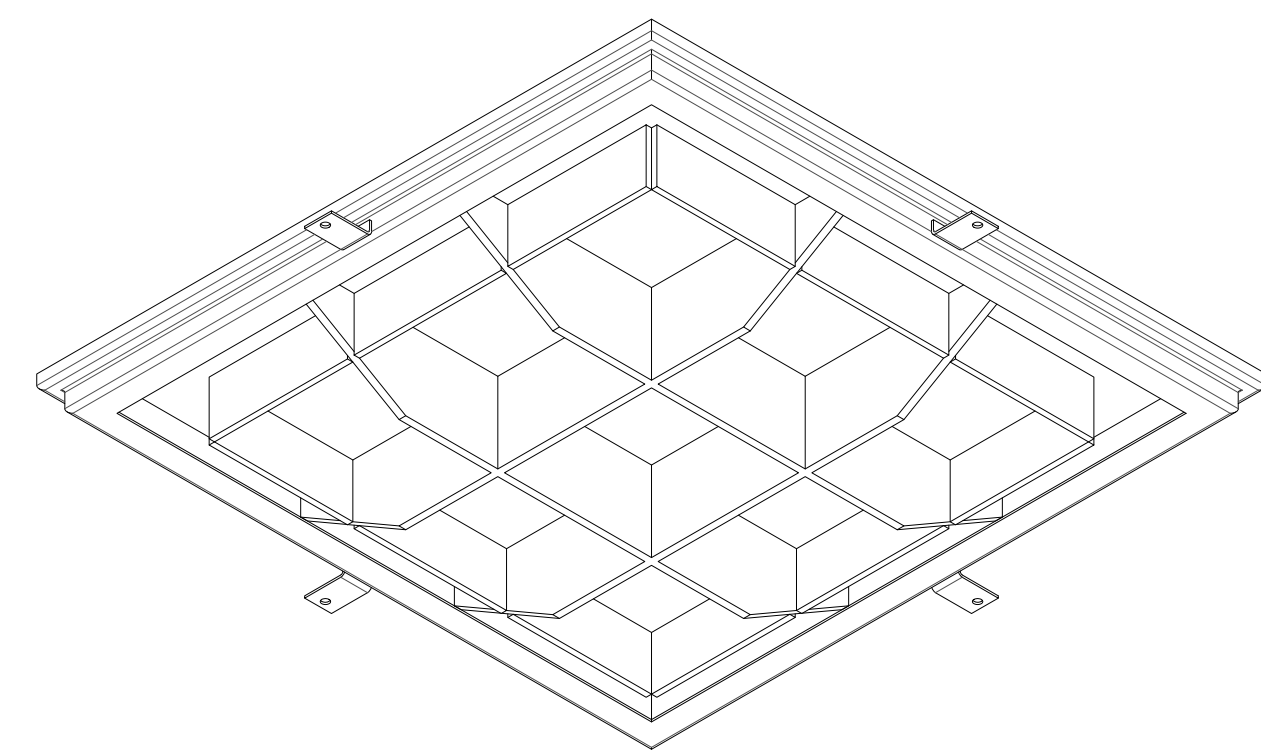
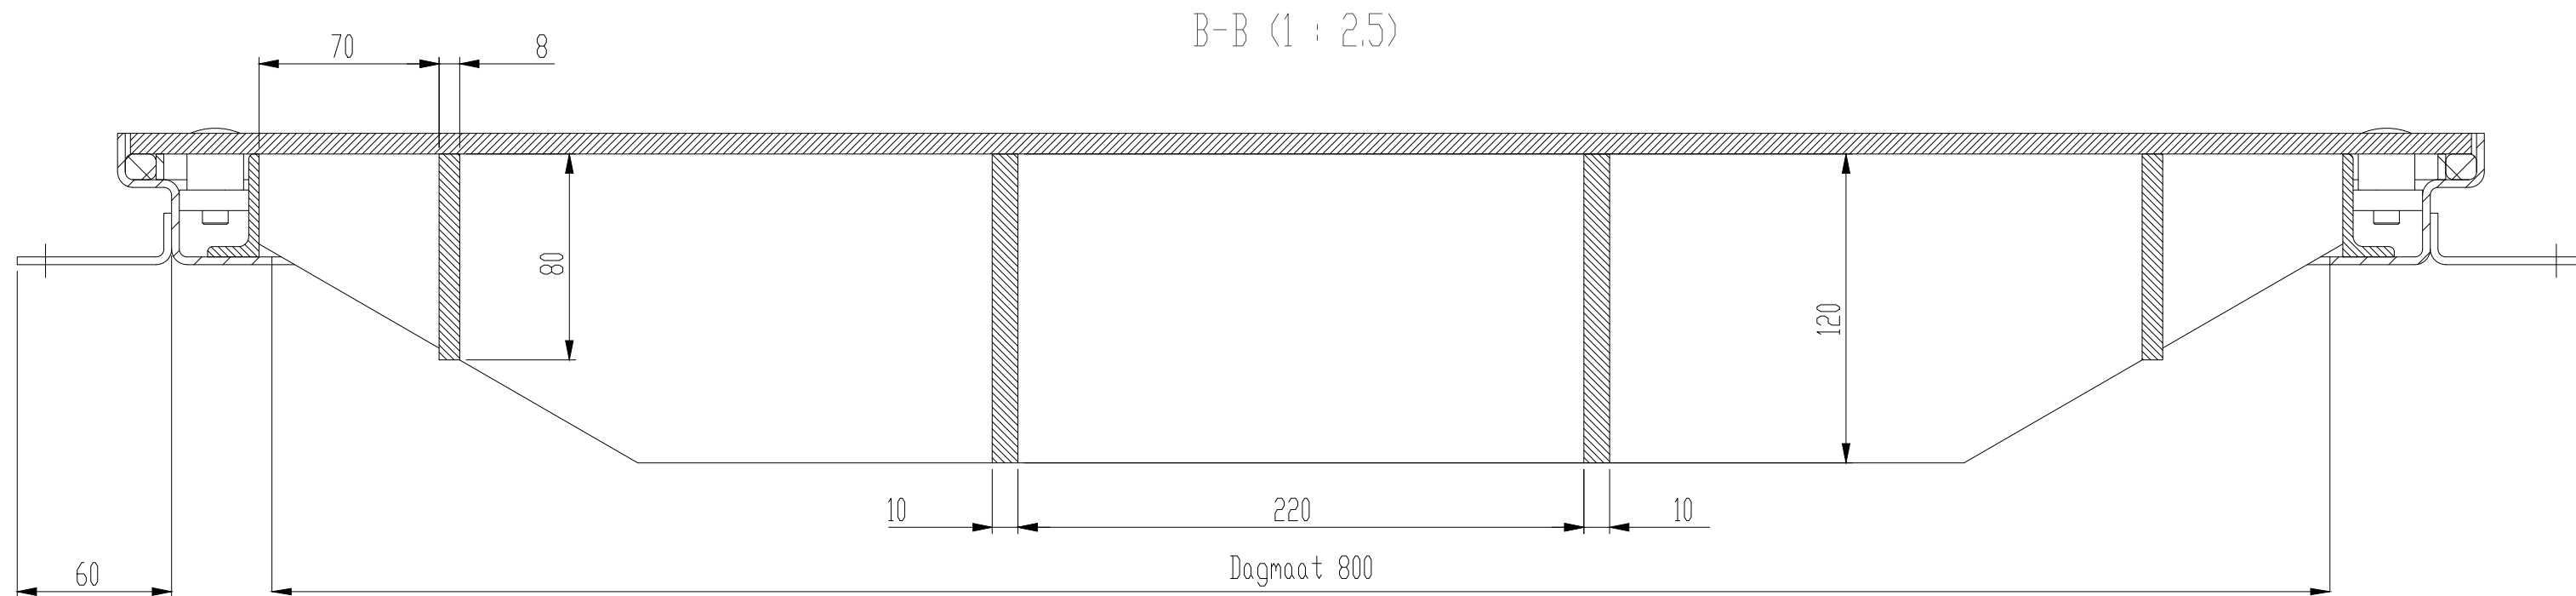
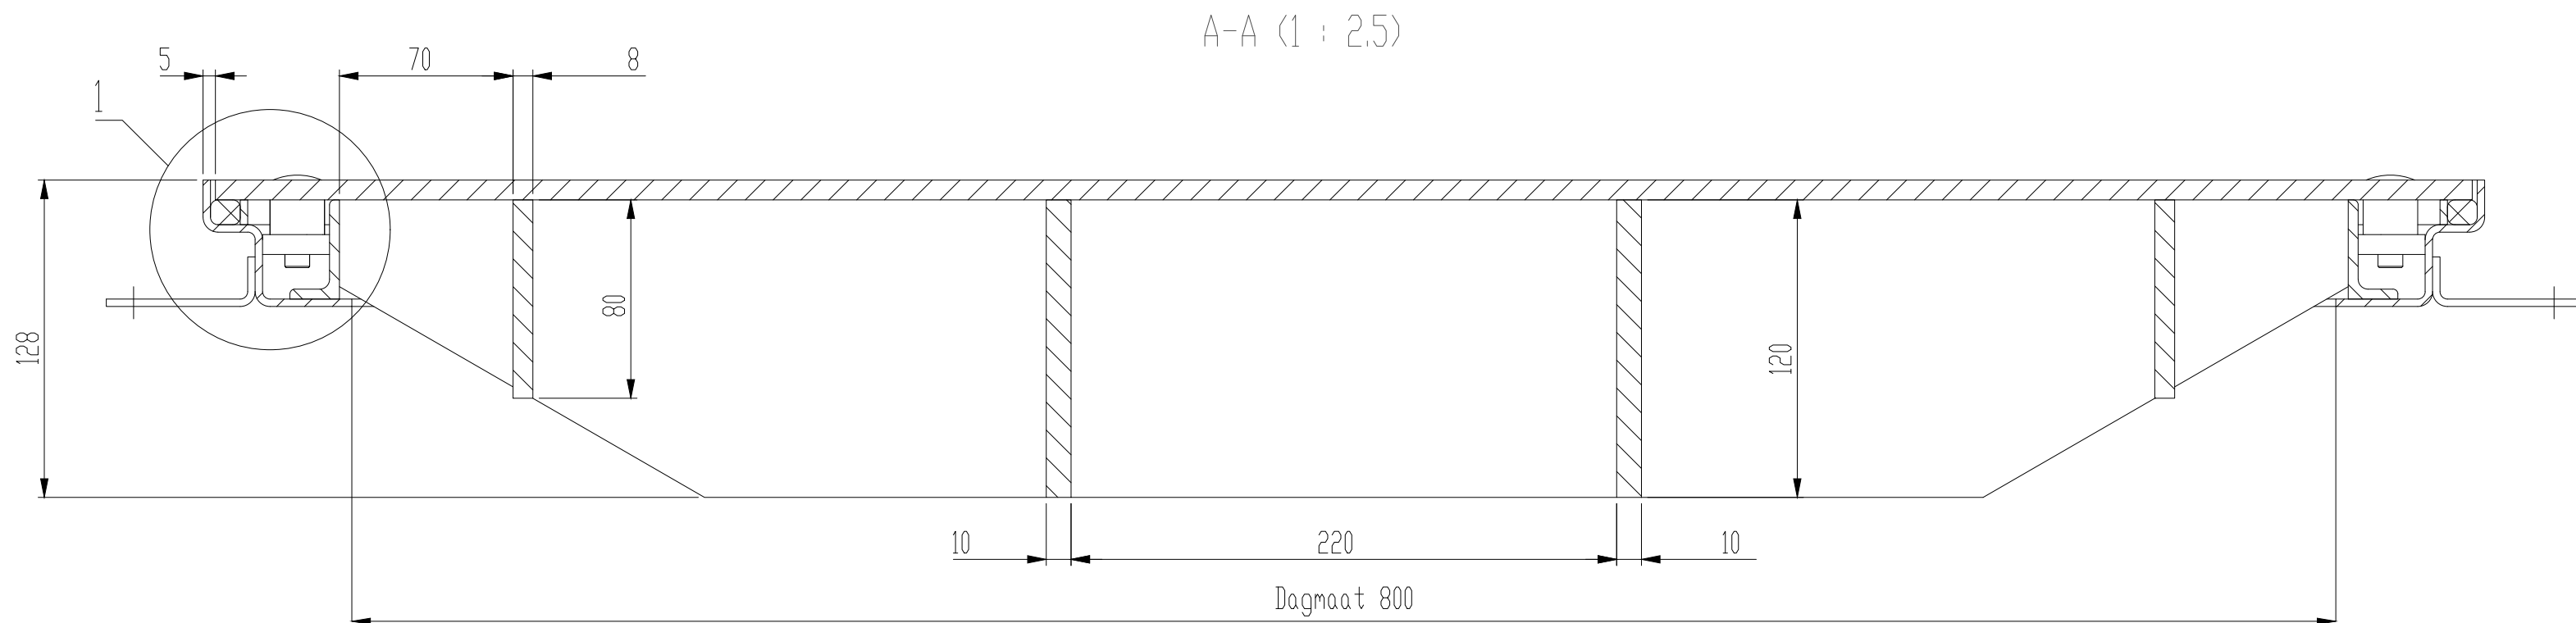


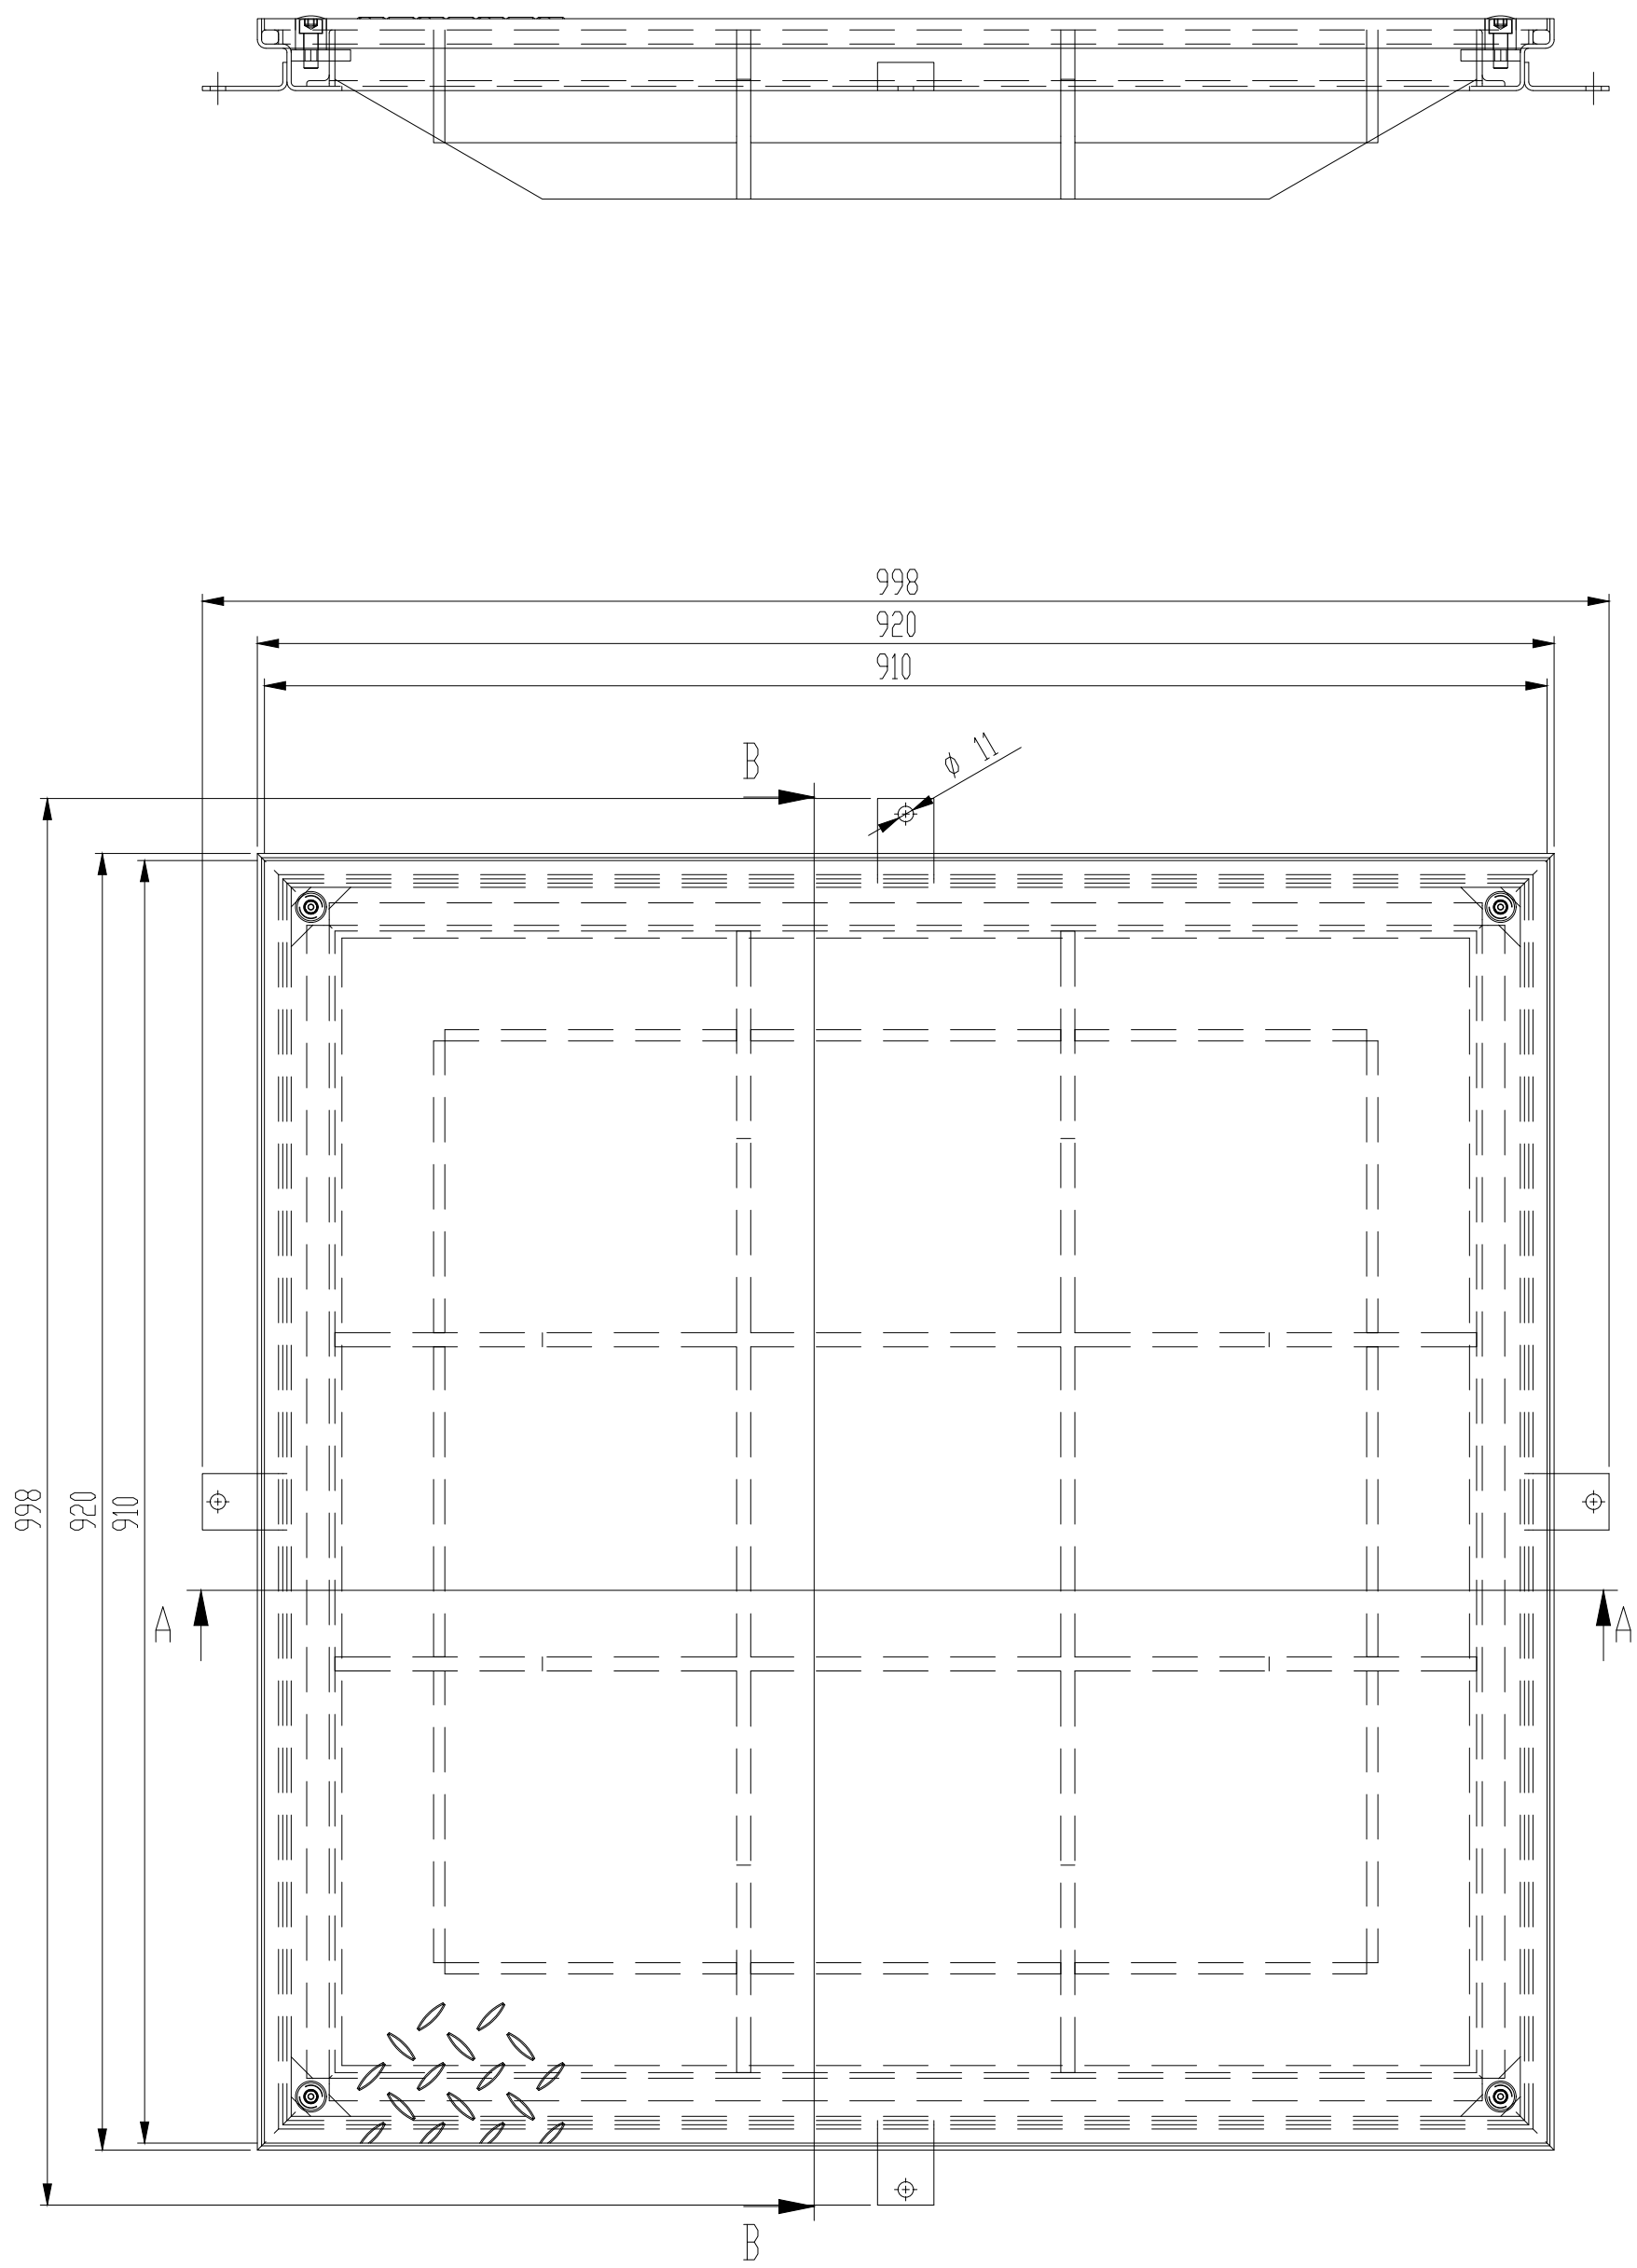

Opdrachtgever:	Project: RV-400S 088	Onderdeel: Vloerluiken	
 Storax BV Wattstraat 1 3335 LV Zwijndrecht Nederland		* = Exclusief leveren en monteren Storax BV	
		Ordernr:	Projectnr:
		Getekend: MvD	Levering: -
		Schaal: 1:	Blad:
		Datum: 10-07-2026	A1